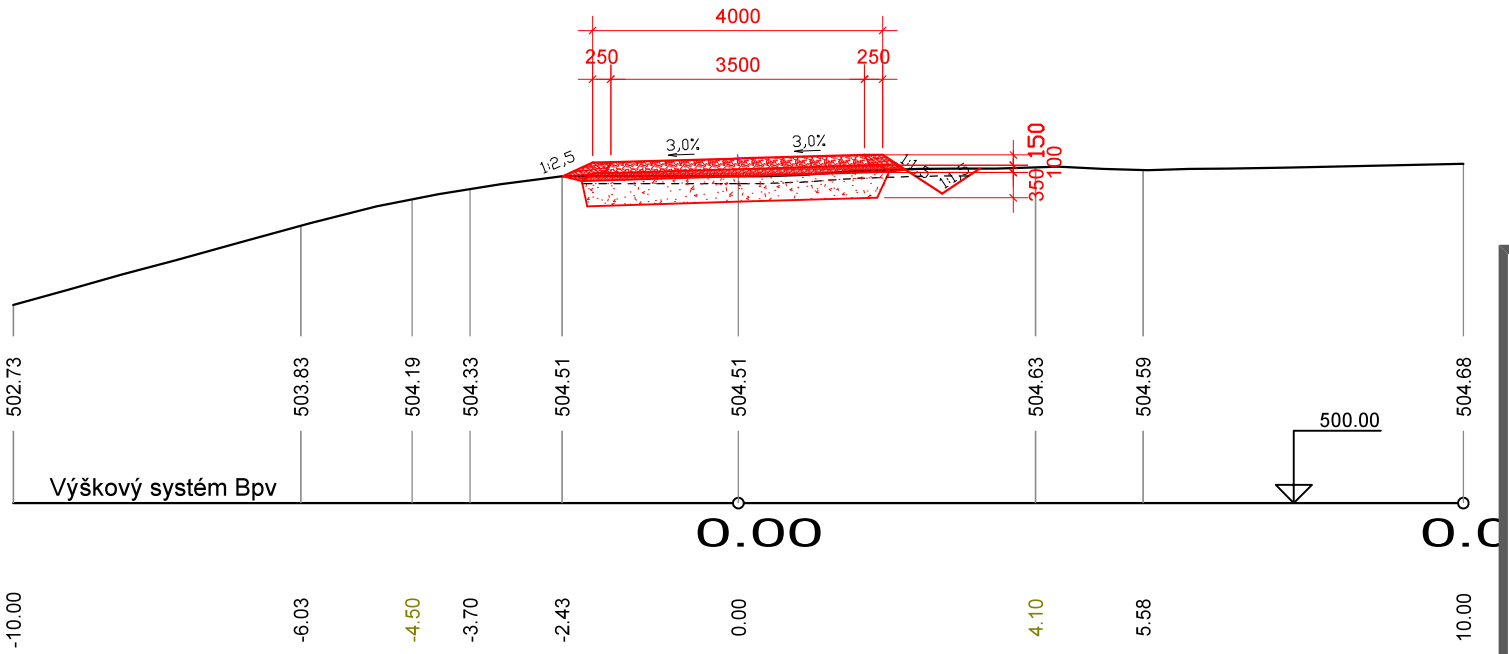

Název toku: bezejmenný vodní tok
ČHP: 1-13-01-0190
Druh prací: výstavba malé vodní nádrže
Charakter akce: investice

Akce:

Malá vodní nádrž MVN 1
Vedlejší polní cesta VC4

Stavebník:
Česká republika - Státní pozemkový úřad
Krajský pozemkový úřad pro Karlovarský kraj, pobočka Cheb

Místo stavby:
k. ú. Poustka u Františkových Lázní
Karlovarský kraj, ORP Cheb

Stupeň dokumentace:
Projektová dokumentace pro stavební povolení a provedení st.

Datum:	Číslo projektu:	Parč:
9.2022		

Odpovědný projektant: [redacted]
Unhošťská 1629, 253 01

Spolupracoval:

Název výkresu:
VZOROVÝ PŘÍČNÝ ŘEZ CESTOU

Měřítko:	Čísl.výkr.:	Formát:
1 : 100	D.1.2.2.6	1x A4