


Řez túňkami

Rozsah: km 0,000 00 - km 0,127 87


[m n.m.]

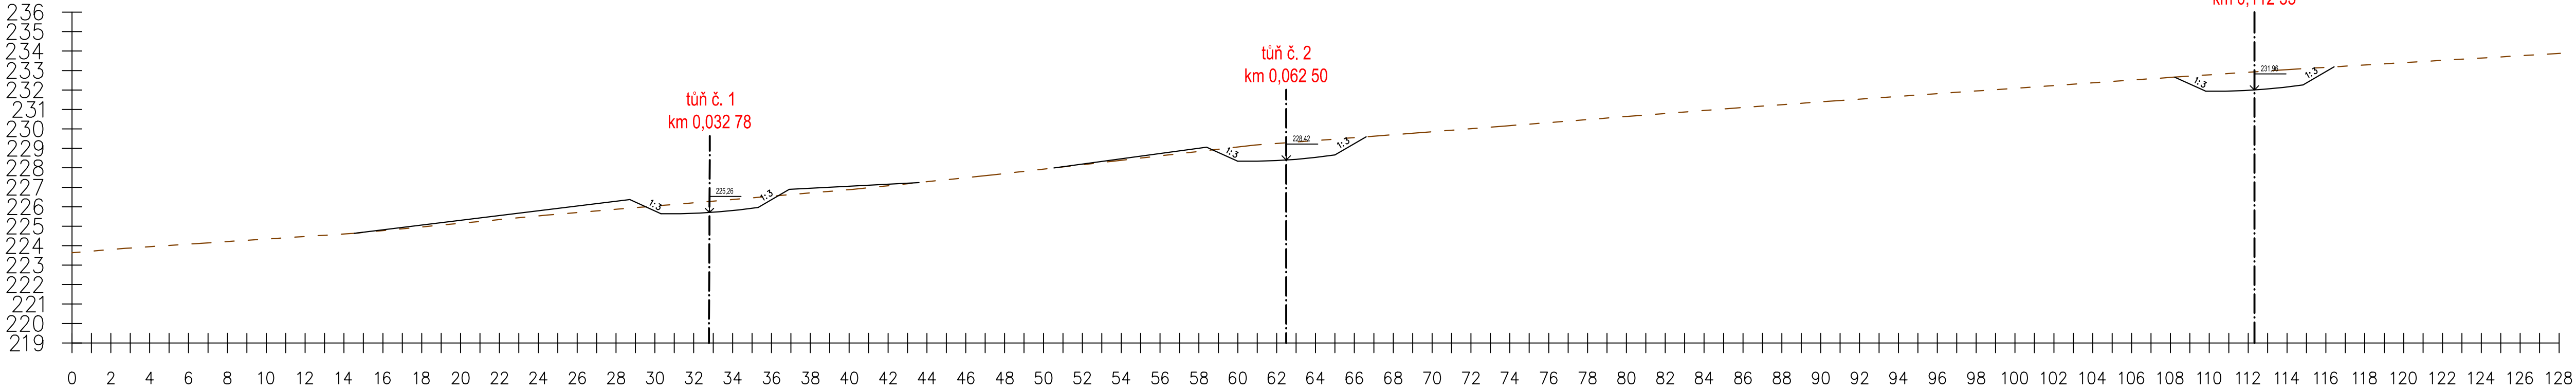

[m]

1. 11. 2018
46/2018



	Odpovědný řešitel	Zpracovatel podkladů	Kreslil	Prověřil
	Ing. Vít Rybák	Ing. Jaroslav Gric	Ing. Jaroslav Gric	RNDr. L. Klímek
Objednatel: ČR – Státní pozemkový úřad, KPÚ pro JMK, Pobočka Brno, Kotlářská 53, 602 00 Brno				
Název zakázky: Svodné příkopy, ÚSES a polní cesty v k.ú. Pravlov			Stupeň	DSP, DPS
			Formát	4xA4
			Datum	09/2018
Část:	SO301 Vodohospodářské opatření pro cestu P10		Číslo zakázky	18 7052
Název přílohy: Řez túňkami			Měřítko	1:50
			Číslo přílohy	C.6.4
			Číslo výtisku	