

POVRCH
KATASTR

STÁVAJÍCÍ KAMENNÁ ZEĎ Z ROVNANINY
SKALICE U ZNOJMA

SKLONOVÉ POMĚRY

Měřítko X / Y 1:500 / 1:100

DRENÁŽ


KÓTY NIVELETY (BEZ ŘÍMSY)

KÓTY NAVRŽENÉ PATY SVAHU

KÓTY PŮVODNÍ PATY SVAHU
SROVNÁVACÍ ROVINA: 231

STANIČENÍ

SMĚROVÉ POMĚRY

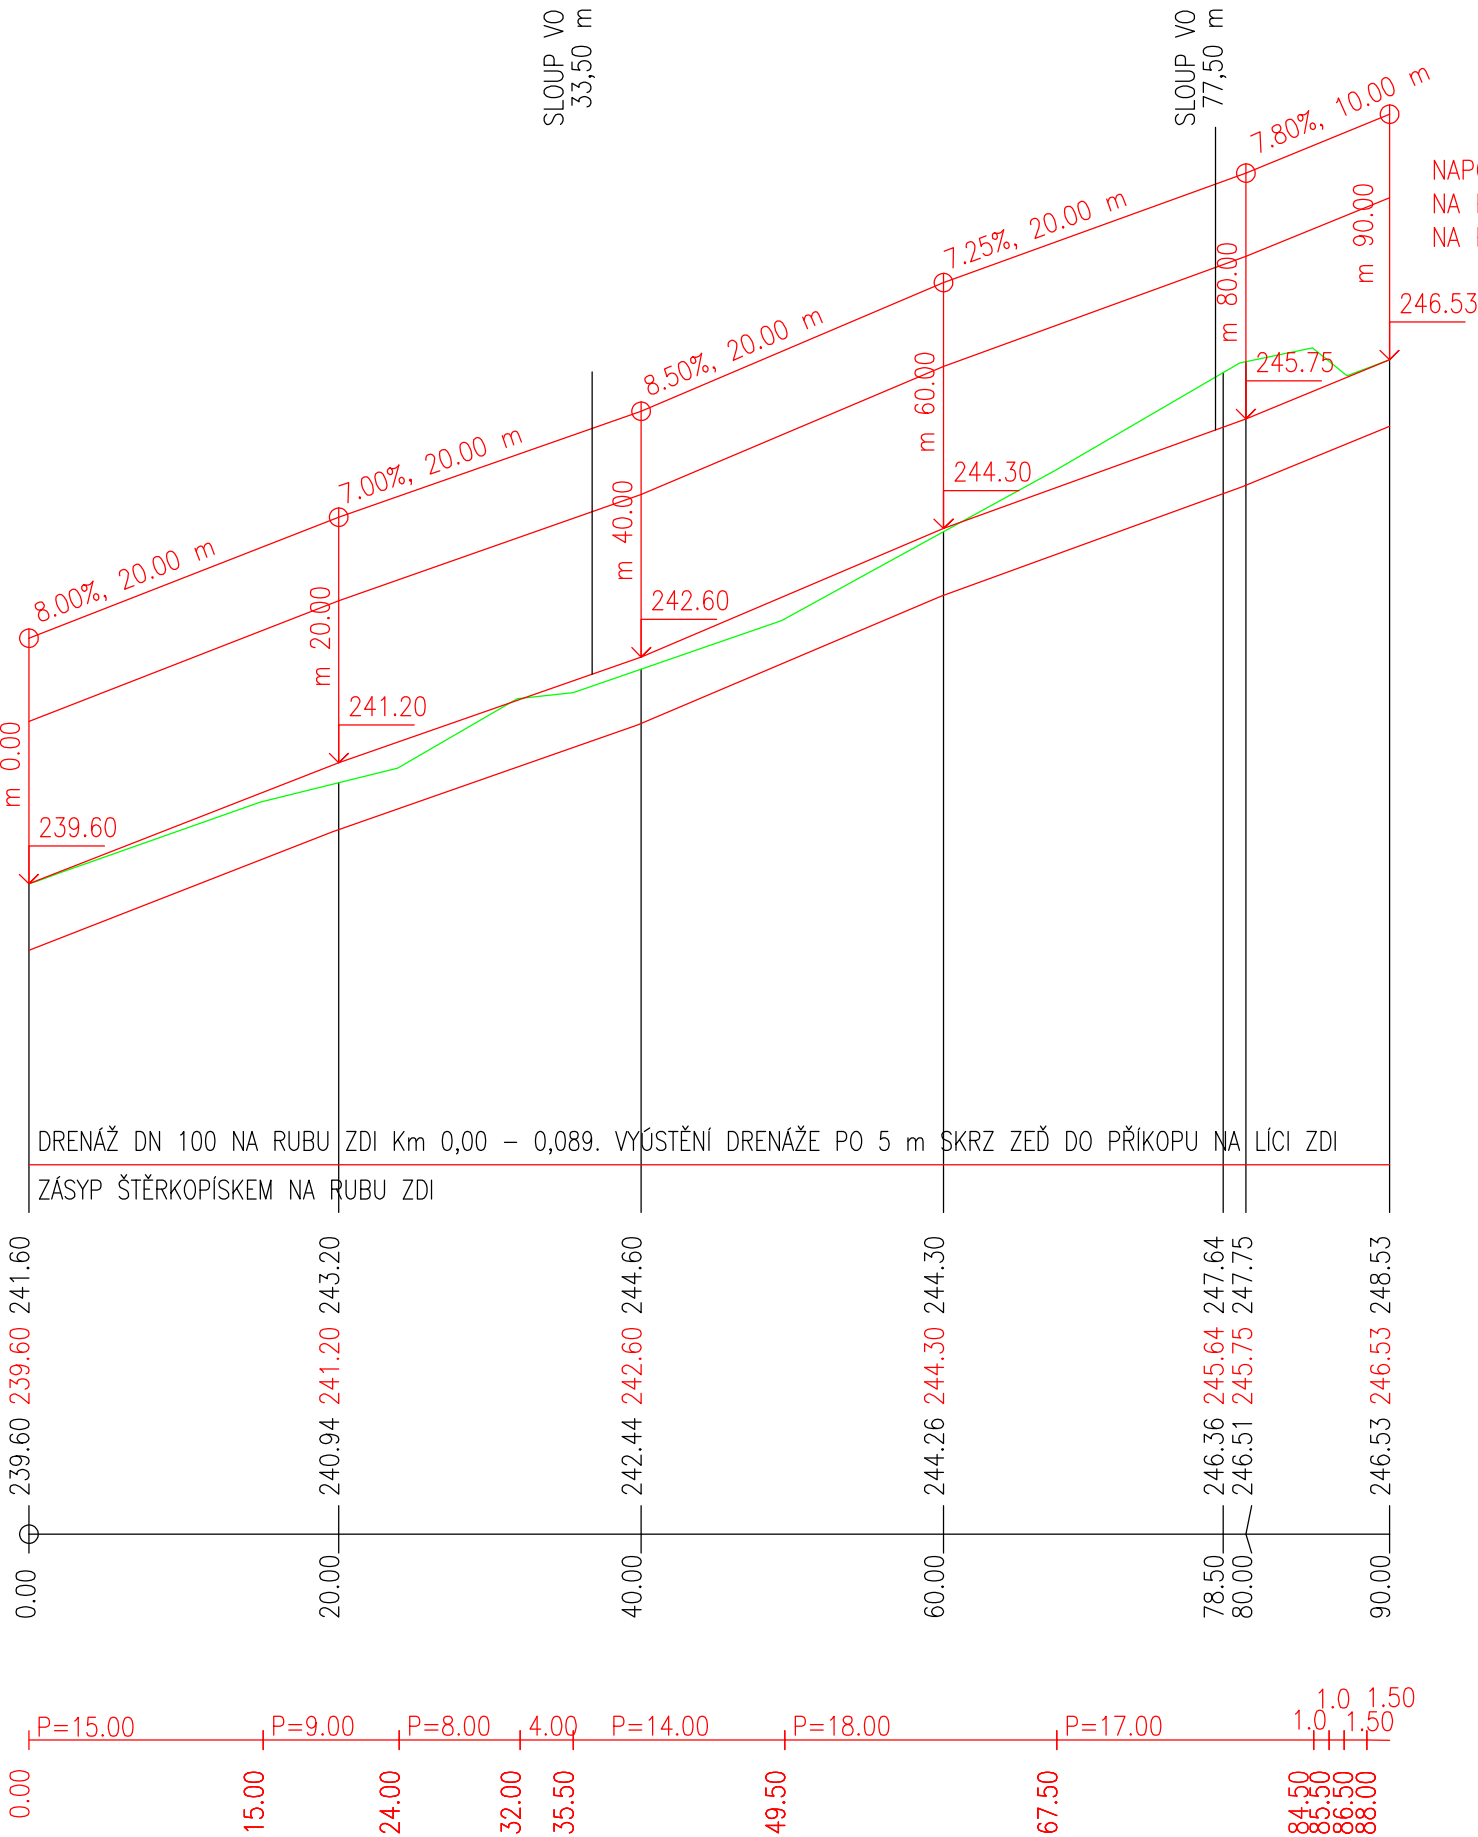

Pozn. PODÉL ZDI OD 0,0m – 77,50 m VEDE V ZEMI VEŘEJNÉ OSVĚTLENÍ !
UMÍSTĚNÍ SLOUPŮ VO JE TŘEBA PŘIZPŮSOBIT TRASU OPĚRNÉ ZDI !
PODZEMNÍ VEDENÍ NÍZKÉHO NAPĚTÍ VEDE V PŘÍKOPU PŘED ZDÍ V CELÉ DÉLCE !

PROJEKTANT:			
OBJEDNATEL:	ČR–STÁTNÍ POZEMKOVÝ ÚŘAD KRAJSKÝ POZ. ÚŘAD PRO JIHOMORAVSKÝ KRAJ POBOČKA ZNOJMO NÁM. ARMÁDY 1213/8, 66902 ZNOJMO	MÍSTO – K.Ú.	SKALICE U ZNOJMA
		DATUM	SRPEN 2022
		STUPEŇ	DSP+DPS
AKCE:	REKONSTRUKCE POLNÍ CESTY HC14a–R v k. ú. SKALICE U ZNOJMA	FORMÁT	A 3
		ARCHIVNÍ ČÍSLO	TR 179
		MĚŘÍTKO	ČÍSLO VÝKRESU
VÝKRES:	PODÉLNÝ PROFIL OPĚRNÉ ZDI	1:500 /1:100	D 5