# Polní cesta VC 2.1.2. v k.ú. Brůdek
## Výkres příčného žlabu
## M 1:50, 1:20

PŮDORYS
M 1:50




ŘEZ C-C´
M 1:20




ŘEZ A-A`
M 1:50

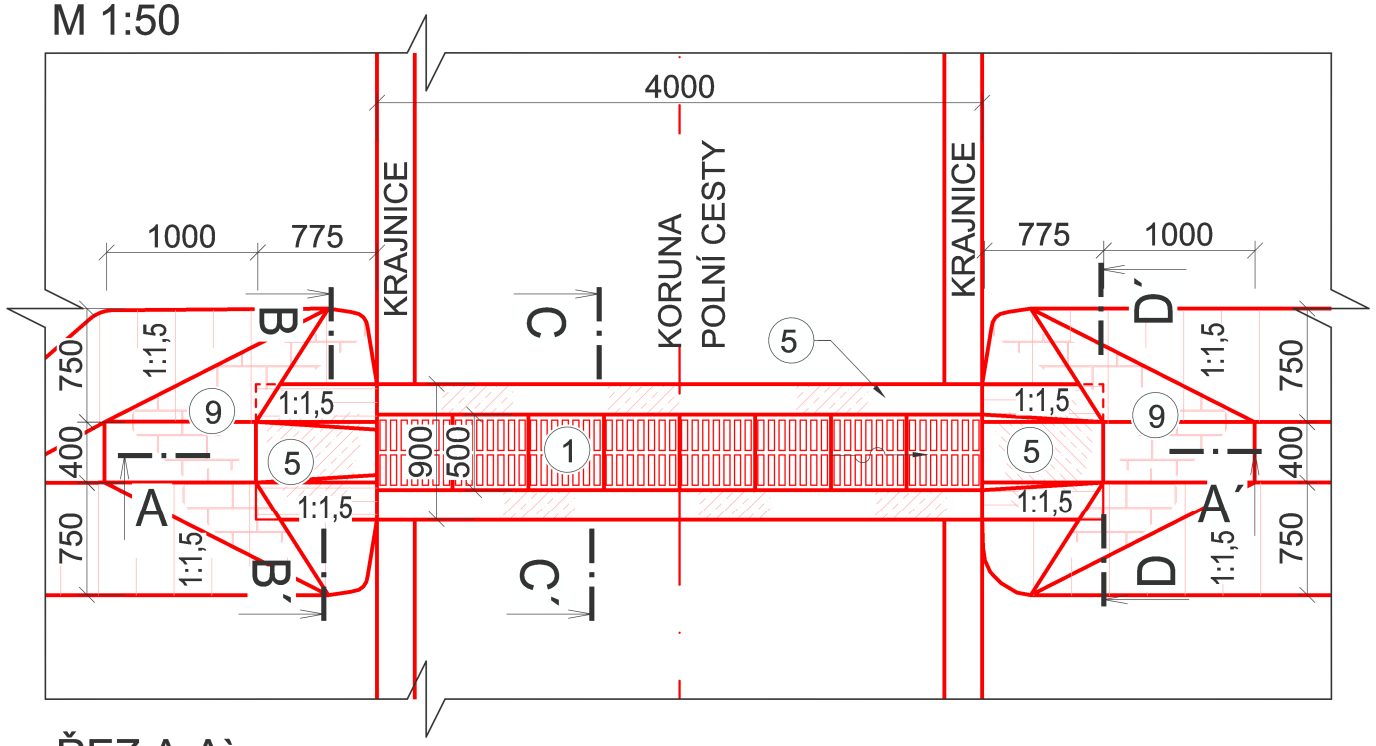


ŘEZ D-D´
M 1:20

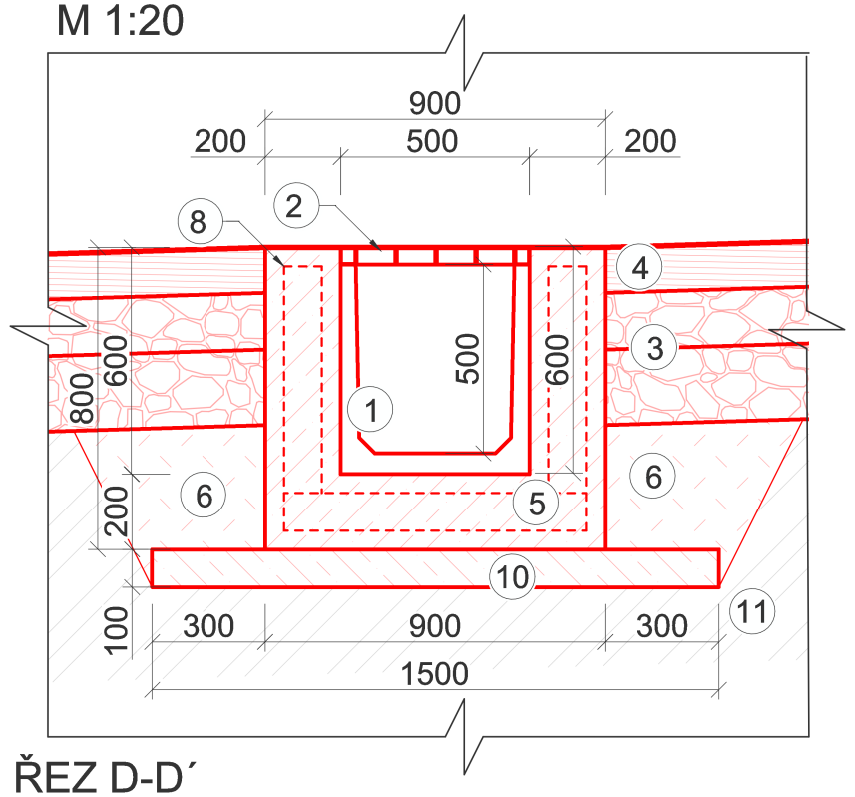


ŘEZ B-B´
M 1:20

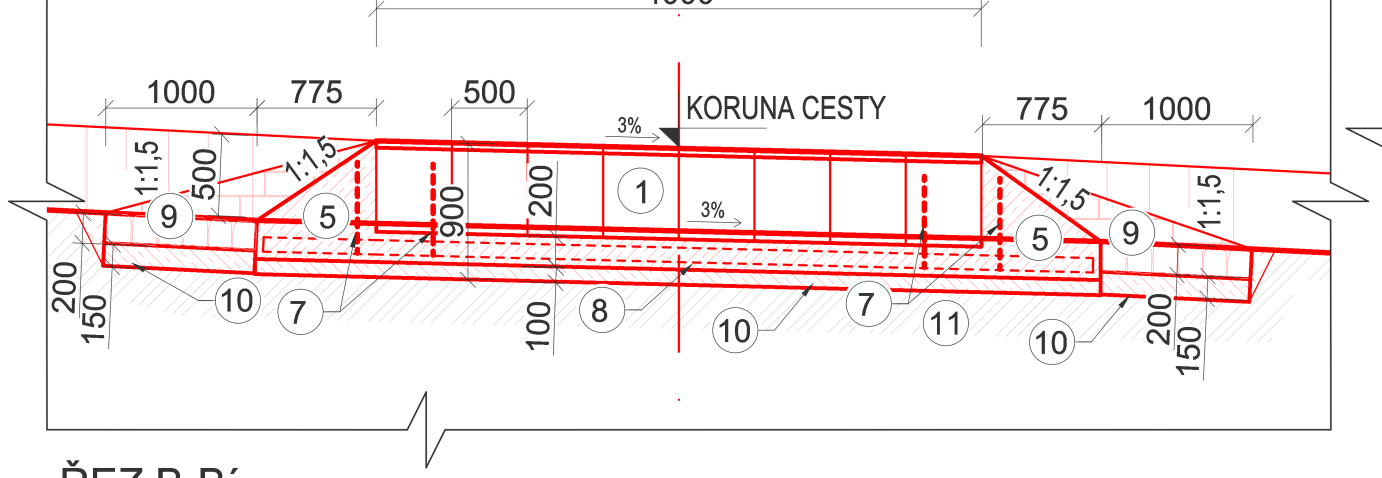


## LEGENDA MATERIÁLŮ

| Č. | MATERIÁL |
|---|---|
| 1 | BETONOVÝ ŽLAB ŠÍŘKY 500 mm, VÝŠKY 600 mm |
| 2 | LITINOVÁ MŘÍŽ PRO ZÁTĚŽ D400 |
| 3 | ŠTĚRKODRŤ |
| 4 | ASFALTOBETON |
| 5 | BETON PROSTÝ VODOSTAVEBNÍ C30/37 - XF3 |
| 6 | HUTNĚNÝ ZÁSYP |
| 7 | TYČ BETONÁŘSKÁ OCELOVÁ PRŮMĚR 12 mm, DL. 750 mm |
| 8 | KARI SÍŤ 6/100/100 |
| 9 | DLAŽBA DO BETONU NA MC (CEM II), TL. 200 mm |
| 10 | PODKLADNÍ BETON PROSTÝ C30/37 |
| 11 | STÁVAJÍCÍ TERÉN |
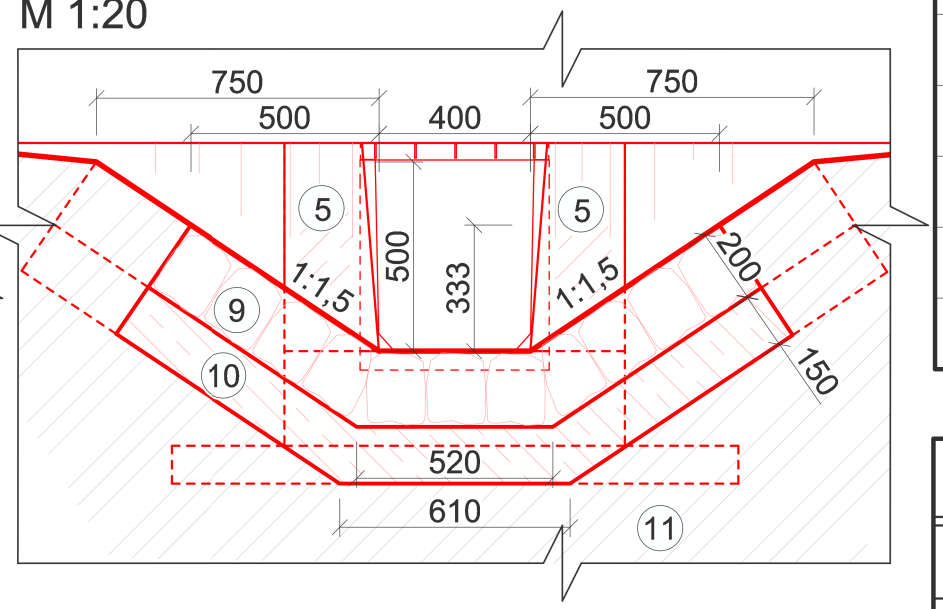
## TABULKA OBJEKTŮ

| OZNAČENÍ | STANIČENÍ (km) | ŠÍŘKA (m) | DÉLKA (m) | VÝŠKA (m) |
|---|---|---|---|---|
| PZ1 | 0,239 | 0,5 | 4 | 0,6 |
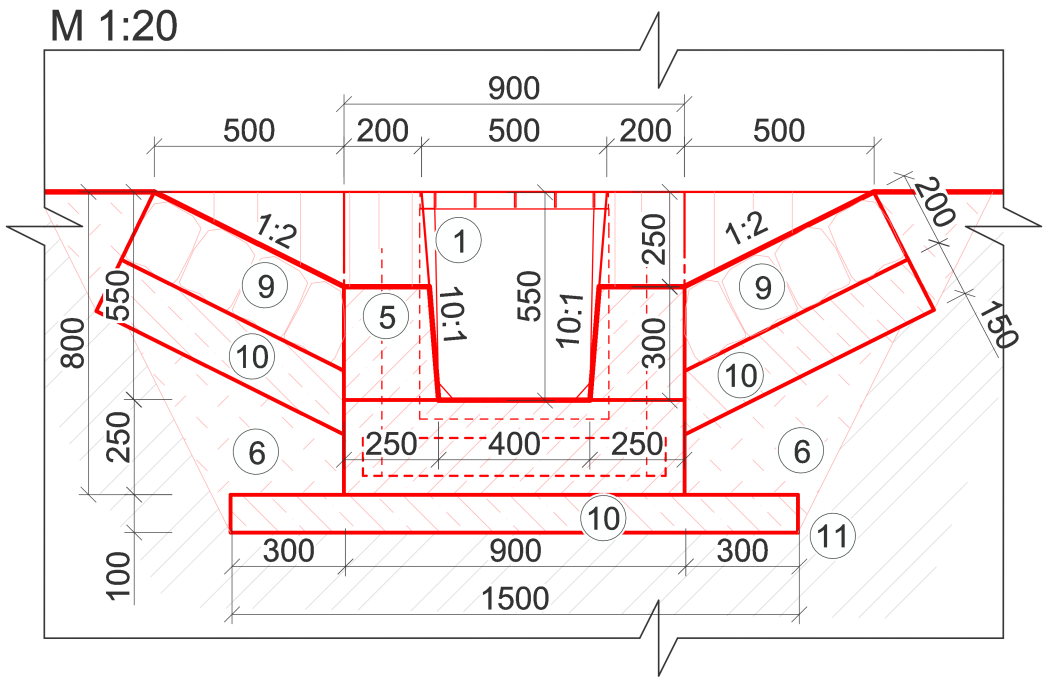
| | | | |
|---|---|---|---|
| Vyhotovil | Ing. Petr Chytka | Ověřil | Ing. Vít Rybák |
| Obec | Všeruby | Kat. území | 613045 - Brůdek |

Objednatel: Státní pozemkový úřad, Krajský pozemkový úřad pro Plzeňský kraj
Pobočka Domažlice

GEOCART
Výstaviště 405/1
603 00 Brno
tel. 543 216 677

Akce:
Polní cesta VC 2.1.2. v k.ú. Brůdek

| | |
|---|---|
| Číslo zakázky | 21.0104 |
| Stupeň PD | DSP + DPS |
| Souř. / výšk. s. | S-JTSK / Bpv |
| Formát | 2xA4 |
| Měřítko | 1:50, 1:20 |

Název přílohy
Výkres příčného žlabu

Výkres číslo: D.5.

Datum: 02/2022