


Polní cesta VC 2.1.2. v k.ú. Brůdek

Situace širších vztahů

M 1:20000

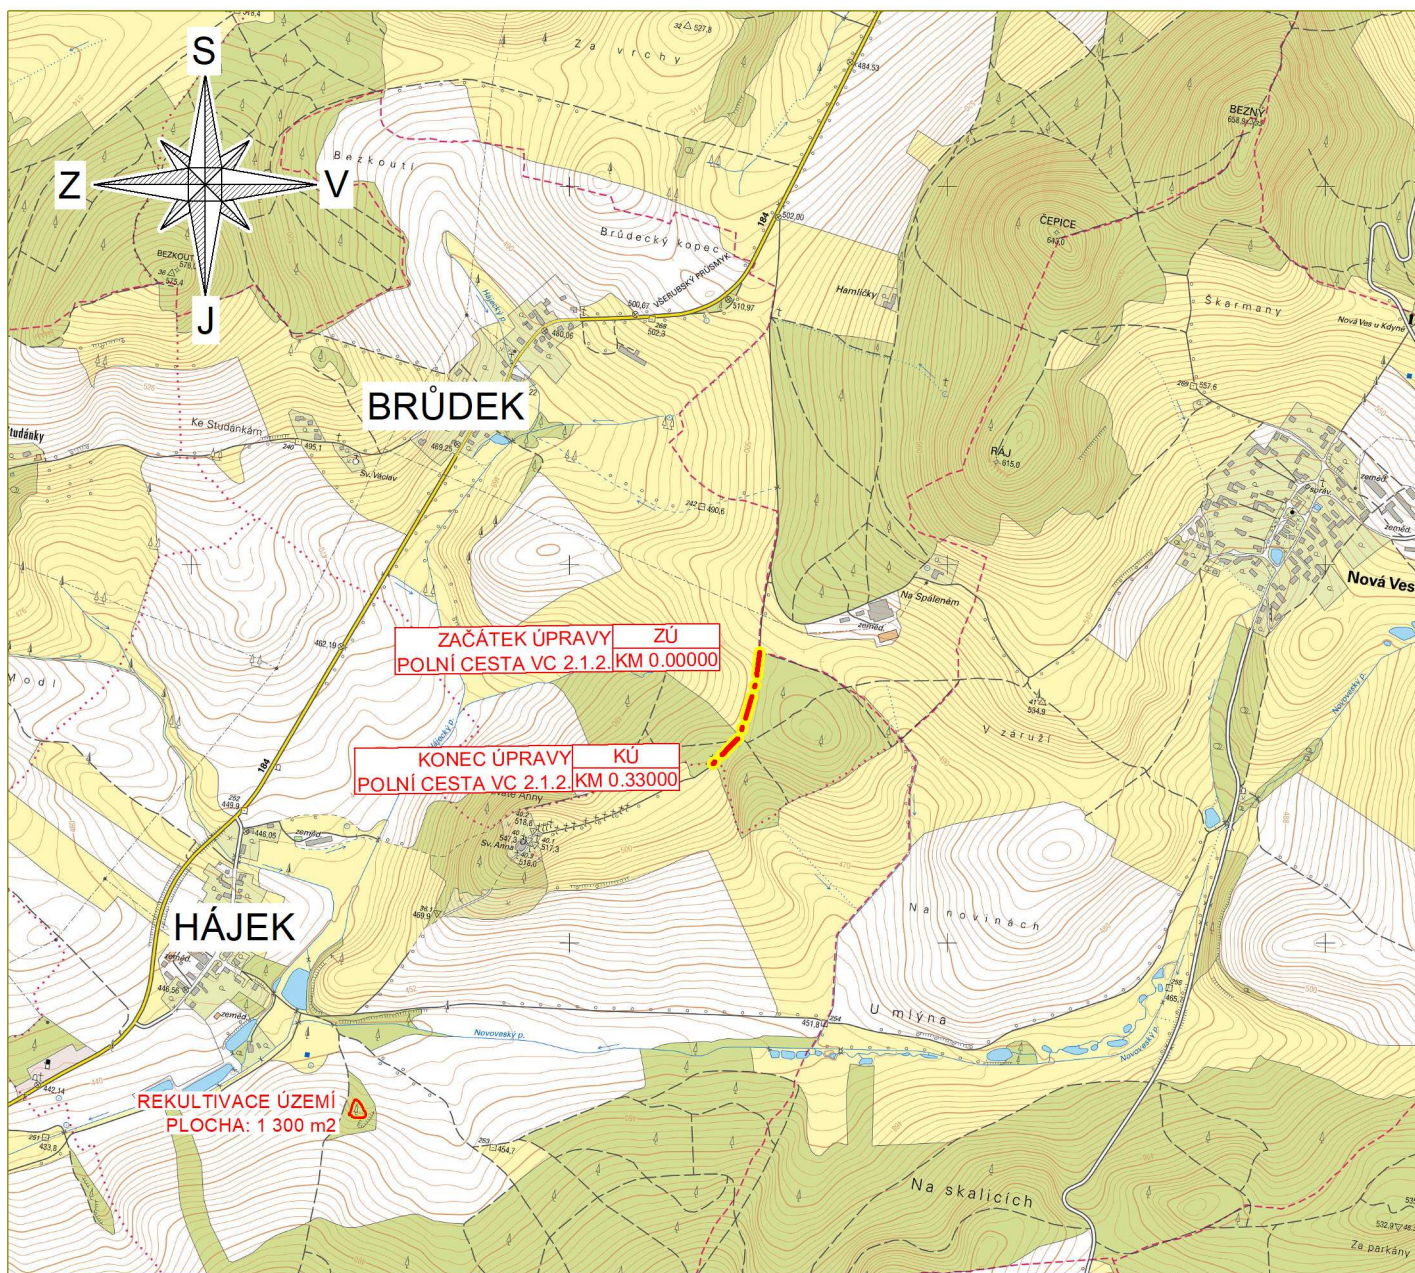

LEGENDA

Trasa polní cesty	
Plocha rekultivace	

Vyhotovil	Ing. Petr Chytka <i>Chytka</i>	Ověřil	Ing. Vít Rybák
Obec	Brůdek	Kat. území	613045 - Brůdek
Objednatel: Státní pozemkový úřad, Krajský pozemkový úřad pro Plzeňský kraj Pobočka Domažlice			
Akce:			
Polní cesta VC 2.1.2. v k.ú. Brůdek			
Název přílohy			
Situace širších vztahů			
		GEOCART Výstaviště 405/1 603 00 Břežany tel. 543 216 677	
		Číslo zakázky	21.0104
		Souř. systém	S-JTSK
		Výškový systém	Bpv
		Formát	1xA4
		Měřítko	1:20000
		Výkres číslo:	Datum:
		C.1.	04/2022