

ČÍSLO PARCELY
DRUH POZEMKU

897
ostatní plocha

Polní cesta VC 2.1.2. v k.ú. Brůdek

ZÚ
km 0.00000

VÝHYBNA J1
DL. 10.0 m

ZASAKOVACÍ JIMKA J1
KM 0.162


LVÝHYBNA V2
DL. 20.0 m

SJEZD S1 +
VLEVO
KM 0.239
PRŮLEH PR1
PRŮLEH ZLAB PZ1
KM 0.239

SJEZD S2 - VPRAVO
KM 0.291

KÚ
km 0.32998

SJEZD S3 - VPRAVO
KM 0.325

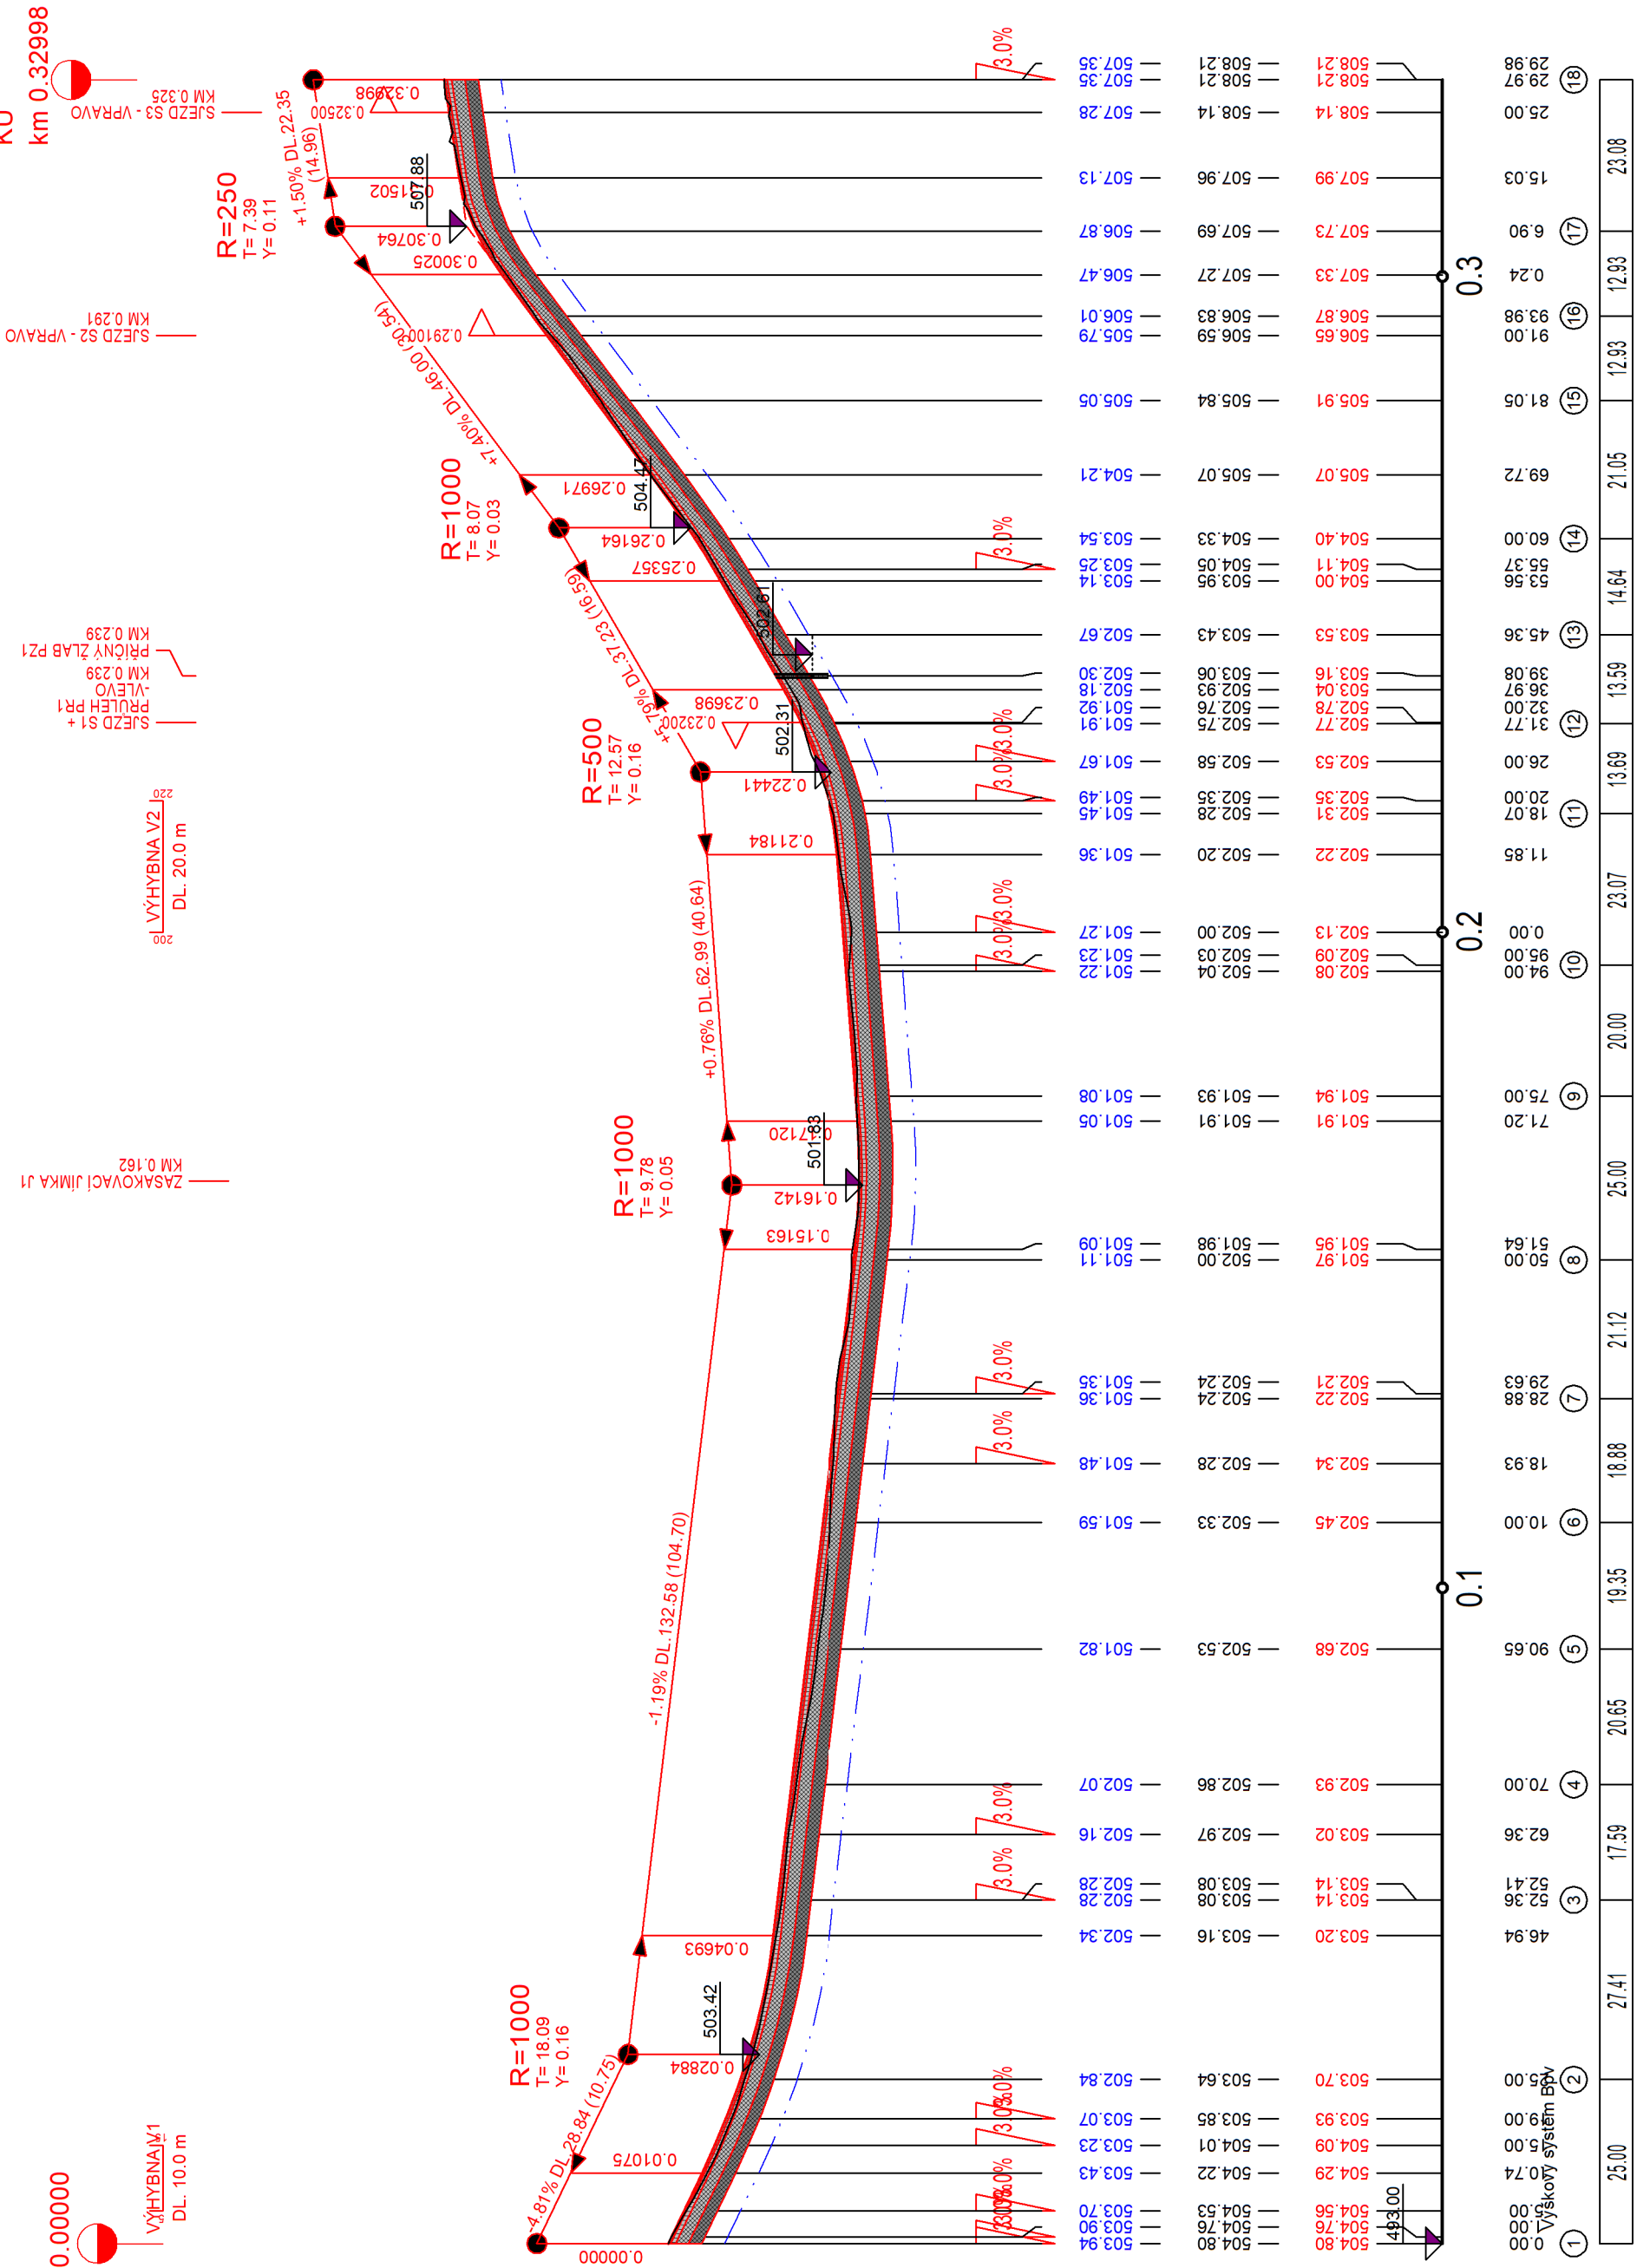

LEGENDA KONSTRUKCÍ

Značka	Popis
	Asfaltobeton obrušný ACO 11
	Asfaltobeton podkladní ACP 16+
	ŠD fr. 0/32 mm
	ŠD fr. 0/63 mm

ZMĚNA PŘÍČNÉHO SKLONU
VOZOVKY

PODÉLNÝ DŘEN

KÓTY TERÉNU

KÓTY NIVELETY

SROVNÁVACÍ ROVINA
STANIČENÍ V KM

STANIČENÍ V M

ČÍSLA PŘÍČNÝCH ŘEZŮ

VZDÁLENOSTI PŘÍČNÝCH ŘEZŮ

SMĚROVÉ POMĚRY



Vyhotovil	Ing. Petr Chytko	Ověřil	Ing. Vít Rybák
Obec	Brůdek	Kat. území	613045 - Brůdek
Objednatel:	Státní pozemkový úřad, Krajský pozemkový úřad pro Plzeňský kraj		
	Pobočka Domažlice		
Akce:	Polní cesta VC 2.1.2. v k.ú. Brůdek		
Číslo zakázky	21.0104	Souř. systém	S-JTSK
Výškový systém	Bpv	Formát	3xA4
Měřítko	1:1000/100	Výkres číslo:	D.2.
Datum:	02/2022	Název přílohy	Podélný profil