


PŮDORYS

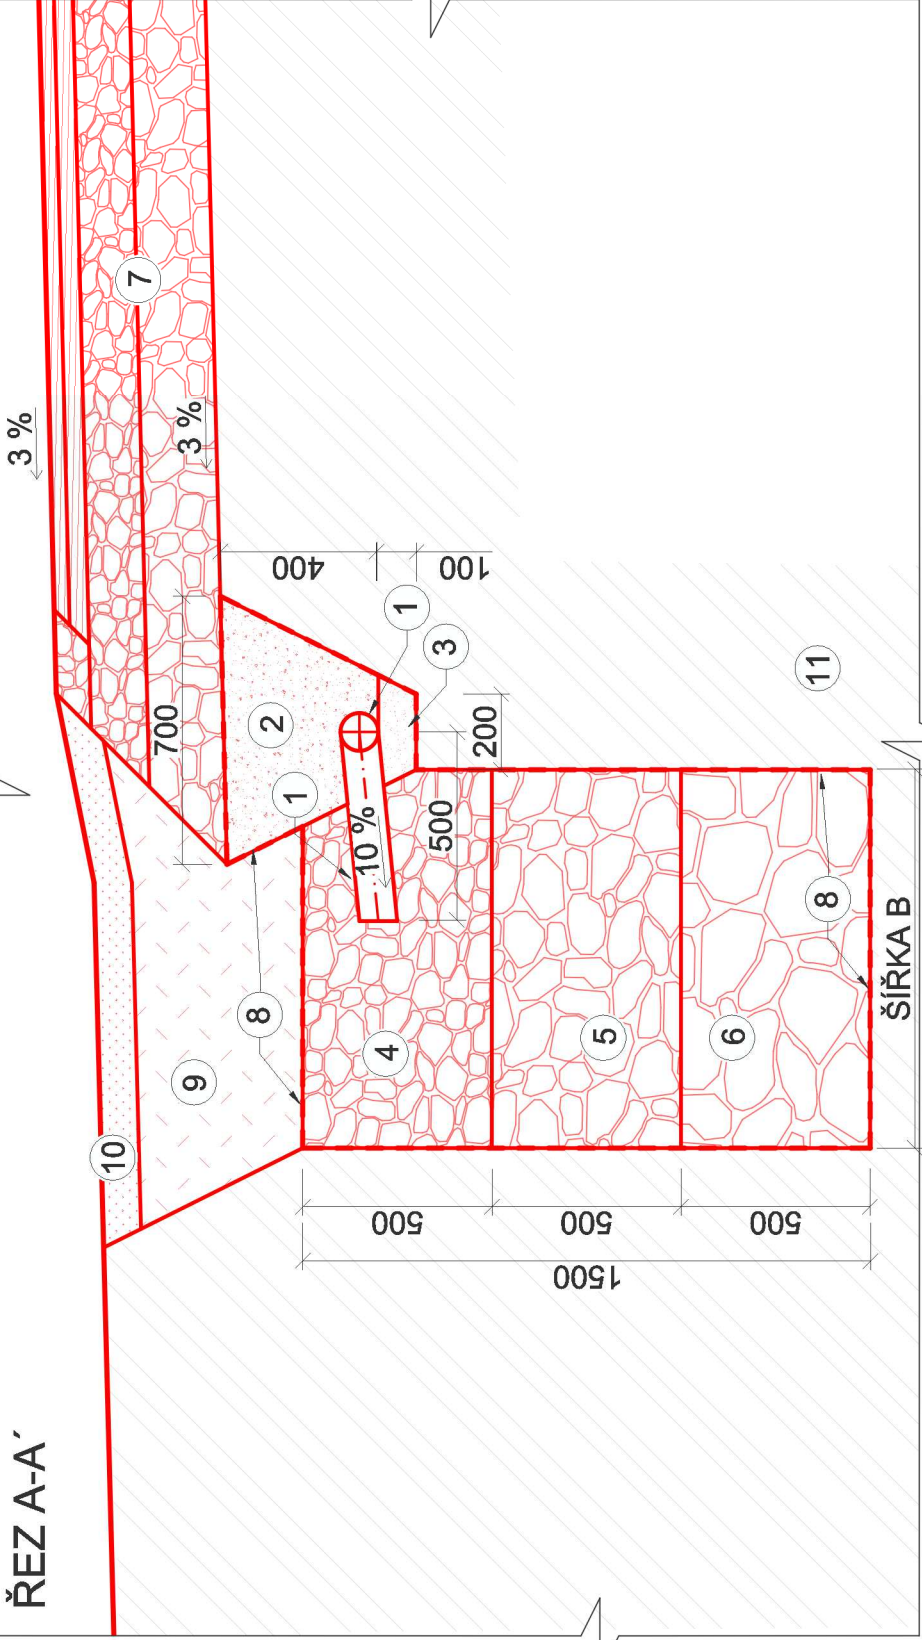

Vyhotovil	Ing. Petr Chytko	Ověřil <i>Chytko</i>	Ing. Vít Rybák
Obec	Kdyně	Kat. území	732851 - Prapořiště, 613045 - Brůdek
Objednatel: Státní pozemkový úřad, Krajský pozemkový úřad pro Plzeňský kraj Pobočka Domažlice			
Akce:			
<h2 style="text-align: center;">Polní cesta VPC 8 v k.ú. Prapořiště</h2>			
<div style="display: flex; justify-content: space-between;"> <div> <p>Název přílohy</p> <p>Výkres zasakovací jímky</p> </div> <div> <p>Číslo zakázky</p> <p>21.0104</p> </div> </div>			
<div style="display: flex; justify-content: space-between;"> <div> <p>Stupeň PD</p> <p>DSP + DPS</p> </div> <div> <p>Souř. / výšk. s.</p> <p>S-JTSK / Bpv</p> </div> </div>			
<div style="display: flex; justify-content: space-between;"> <div> <p>Formát</p> <p>2xA4</p> </div> <div> <p>Měřítko</p> <p>1:20</p> </div> </div>			
<div style="display: flex; justify-content: space-between;"> <div> <p>Výkres číslo:</p> <p>D.5.</p> </div> <div> <p>Datum:</p> <p>03/2022</p> </div> </div>			