


Polní cesta VPC 8 v k.ú. Prapořiště Situace stavby - souhlas se stavbou M 1:1000

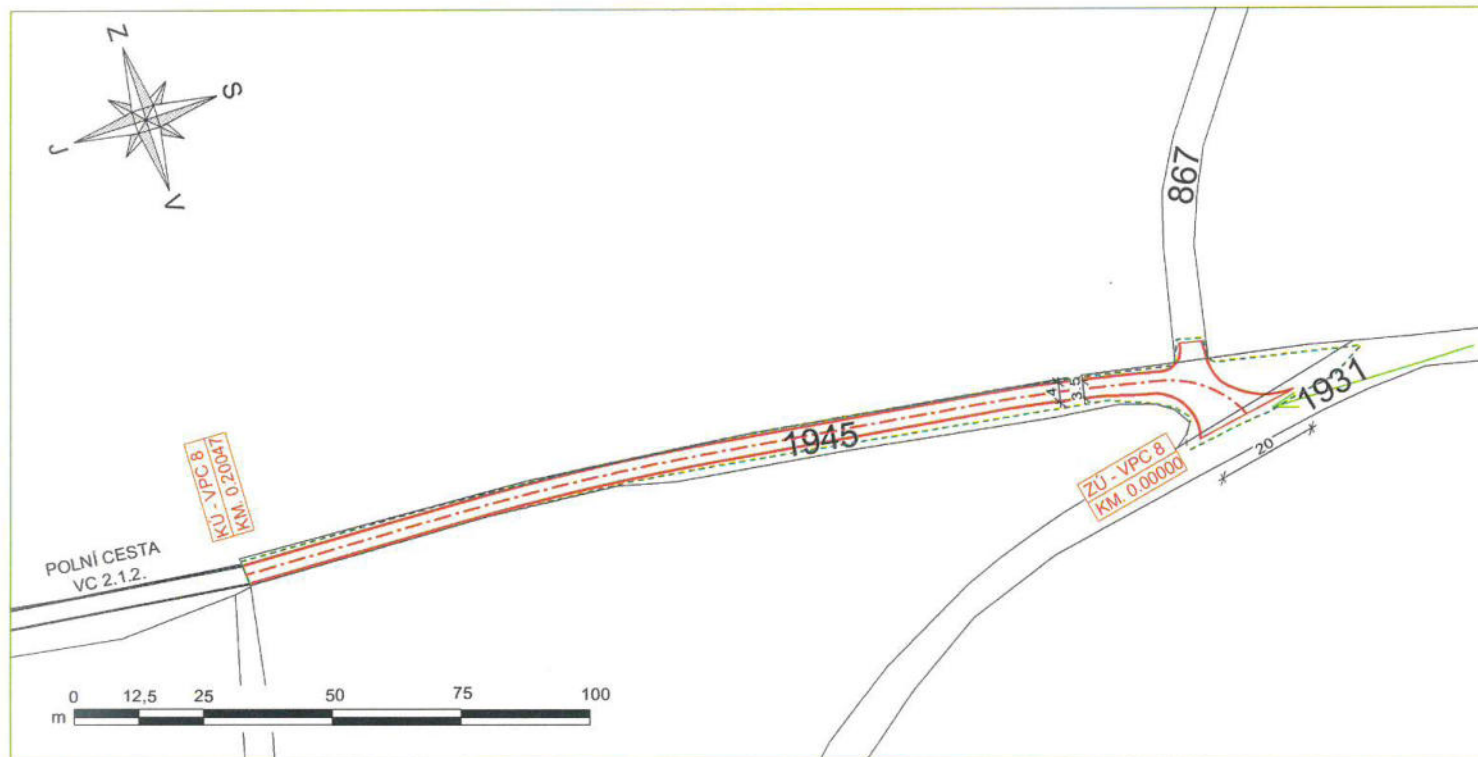

LEGENDA OBJEKTŮ

Značka	Popis
—	Osa polní cesty
—	Polní cesta - asfaltobeton
—	Polní cesta - krajnice ze štěrku
—	Sjezd z asfaltobetonu
—	Obvod staveníště
—	Přístup
—	Hranice parcel KN

Parcely dotčené stavbou, k.ú. Brůdek

Parcelní číslo	Vlastník	Adresa	Druh pozemku	Ochrana	Výměra (m2)	Trvalý zábor (m2)	Dočasný zábor (m2)
867	Městys Všeruby	č. p. 77, 345 07 Všeruby	ostatní plocha	-	5 105	15	5

Souhlas se stavbou v rozsahu dle předložené situace:

Vlastník: Městys Všeruby

Zastoupený: *Be. Václav Bernardem*

Datum: *31.03.2022*

Podpis: *[Signature]*

MĚSTYS VŠERUBY
VŠERUBY 77, 345 07
IČO: 00253871
DIČ: CZ00253871

Vyhotovil	Ing. Petr Chytka	Ověřil	Ing. Vít Rybák
Obec	Kdyně, Všeruby	Kat. území	732851 - Prapořiště, 613045 - Brůdek
Objednatel: Státní pozemkový úřad, Krajský pozemkový úřad pro Plzeňský kraj Pobočka Domažlice			
Akce: Polní cesta VPC 8 v k.ú. Prapořiště		Číslo zakázky	21.0104
		Souř. systém	S-JTSK
		Výškový systém	Bpv
		Formát	2xA4
		Měřítko	1:1000
Název přílohy Situace stavby - souhlas se stavbou		Výkres číslo: C.5.b.	Datum: 03/2022

