SITUACE
1 : 500

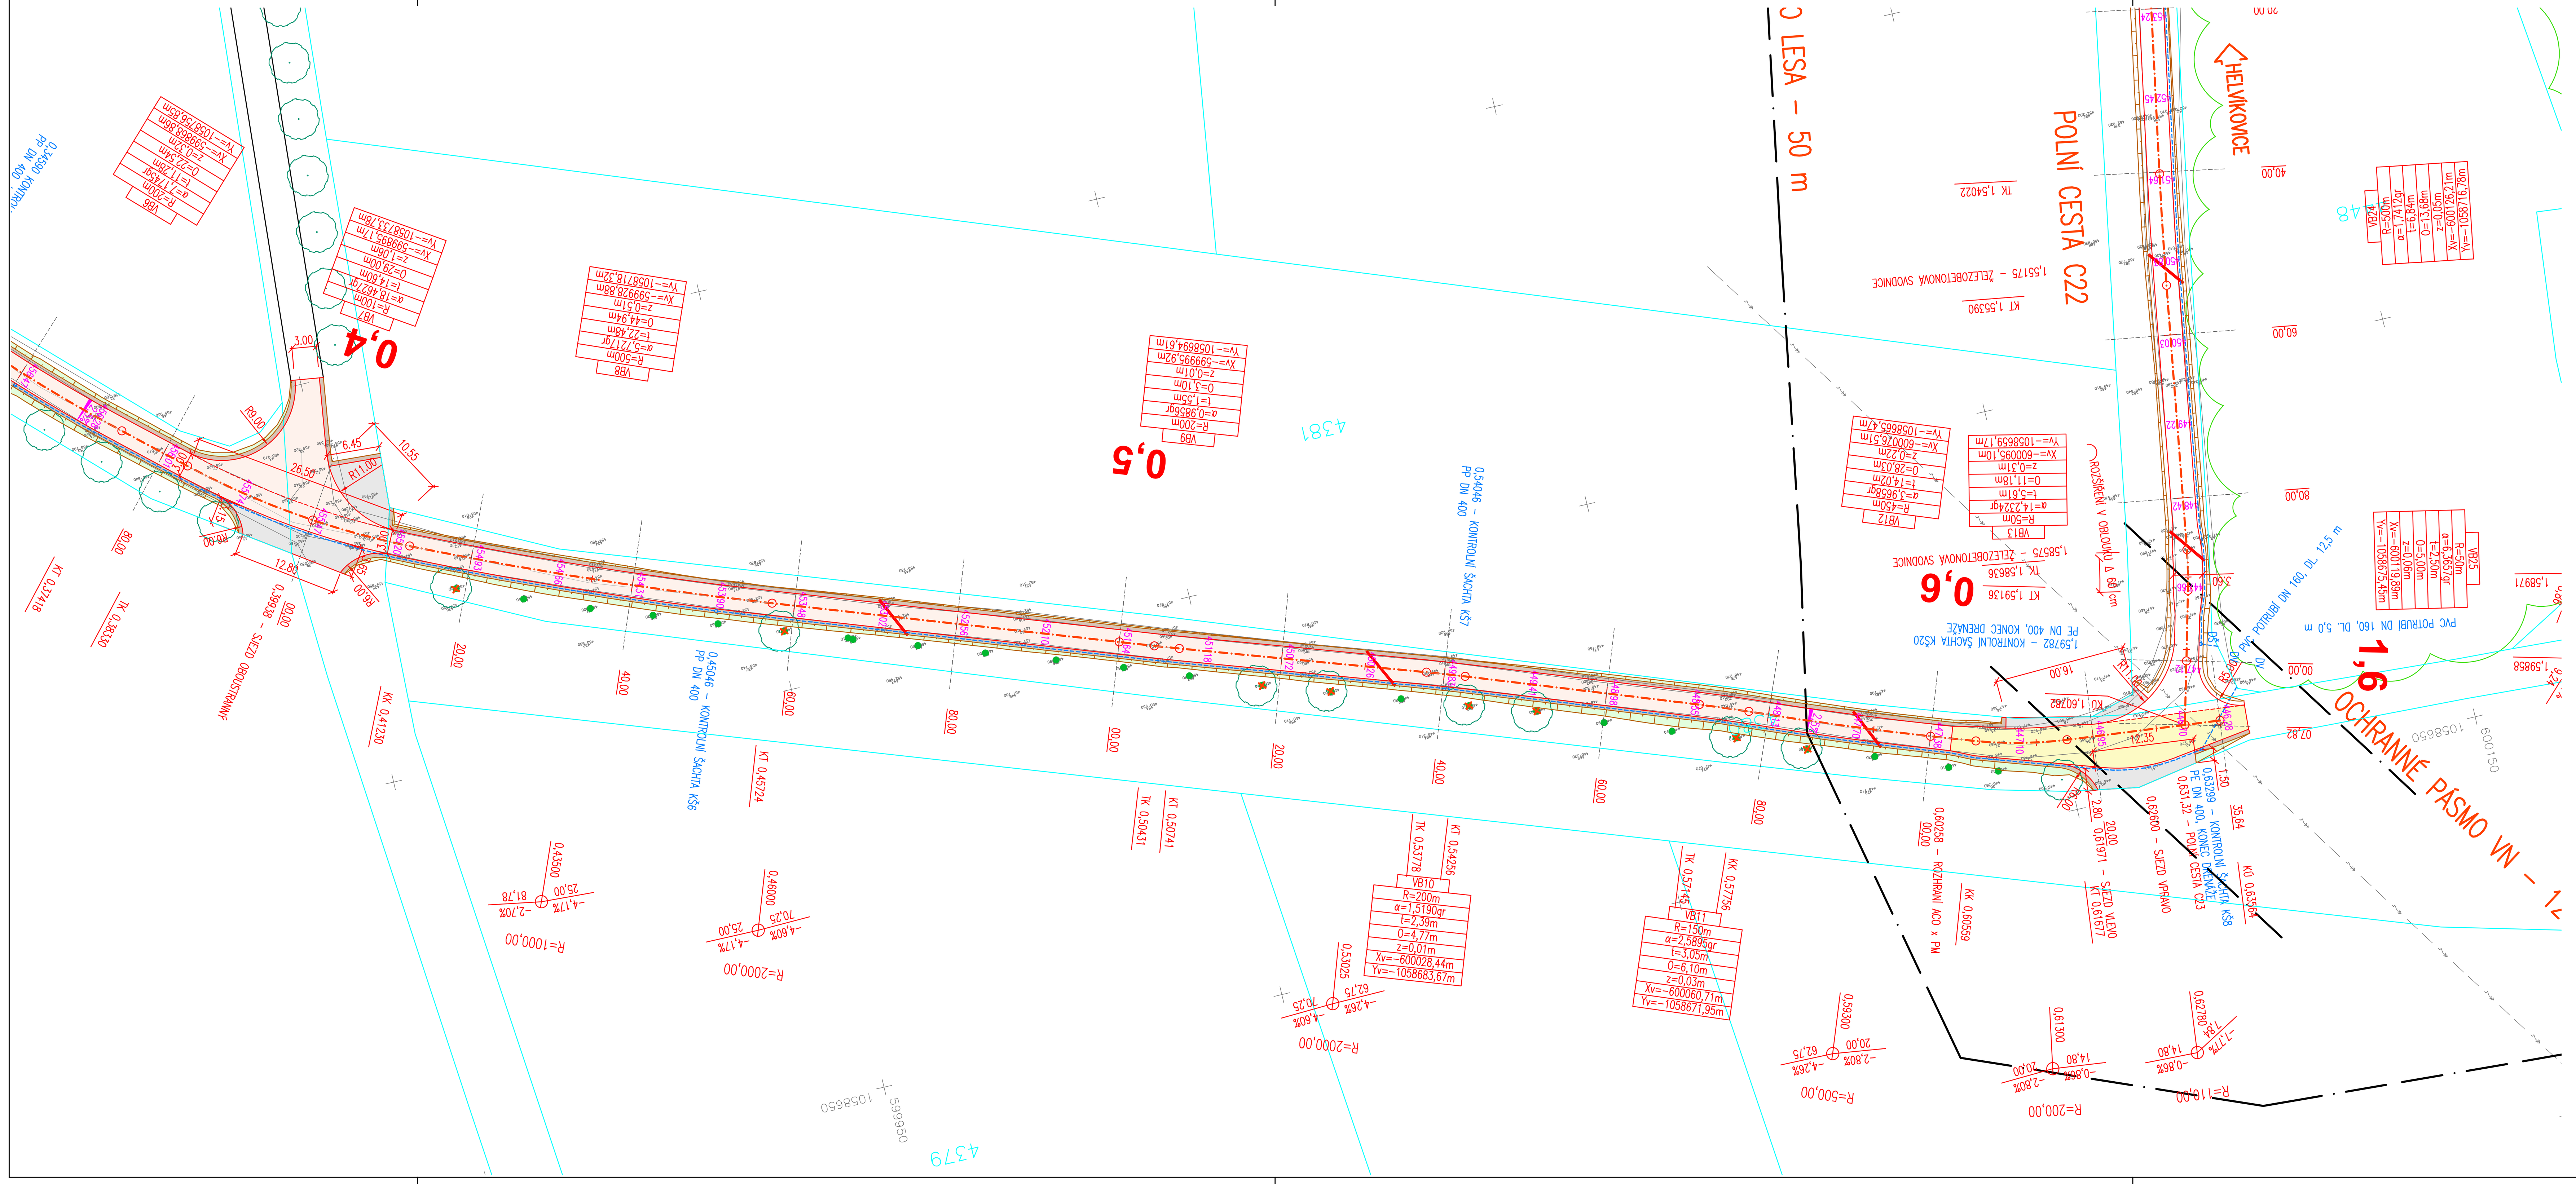

LEGENDA HRANIC POZEMKŮ:

- KATASTRÁLNÍ HRANICE
- KATASTRÁLNÍ HRANICE – SLUČKOVÉ ČÁRY
- XXX/X ČÍSLA PARCEL DLE KN

LEGENDA INŽENÝRSKÝCH SÍTÍ – STAV:

- NADZEMNÍ VEDENÍ VN

PODZEMNÍ VEDENÍ JSOU ZAKRESLENA INFORMATIVNĚ ! PODMÍNKOU ZAHÁJENÍ STAVEBNÍCH PRACÍ JE VYTYČENÍ PODZEMNÍCH VEDENÍ A OZNÁMENÍ ZAČÁTKU STAVBY JEJICH SPRÁVCŮM !

LEGENDA:

- POLNÍ CESTA – PENETRAČNÍ MAKADAM (REKONSTRUKCE PODKLADNÍCH VRSTEV RECYKLACÍ)
- POLNÍ CESTA – ŽMCE (REKONSTRUKCE PODKLADNÍCH VRSTEV RECYKLACÍ)
- ZPEVNĚNÍ KRAJNICE ŠTĚRKODRTÍ 0–32 TL. 10 cm
- VÝŠKOVÉ NAPOJENÍ SJEZDŮ – ŠTĚRKODRŤ TL. 200 mm
- ZELEŇ – OHUMUSOVÁNÍ TL. 15 cm + OSETÍ TRAVOU
- ŽELEZOBETONOVÁ SVODNICE DL. 5,5 m
- STÁVAJÍCÍ STROM
- VÝSADBA LISTNATÉHO STROMU
- STROMY URČENÉ K POKÁCENÍ

MĚŘÍTKO:

1 : 500

m 5 10 15 20 25

SOUŘADNICOVÝ SYSTÉM: JTSK
VÝŠKOVÝ SYSTÉM: BpV

KRESLIL:	KAMIL HRONOVSKÝ	
TECHNICKÁ KONTROLA:		
ZODPOVĚDNÝ PROJEKTANT:	KAMIL HRONOVSKÝ	
HLAVNÍ PROJEKTANT:		
KRAJ: PARDUBICKÝ	OBEC: HELVÍKOVICE	KAT. ÚZEMÍ: HELVÍKOVICE

HRONOVSKÝ DOPRAVNÍ PROJEKCE s.r.o.
BRNĚNSKÁ 700/25, 500 06 HRADEC KRÁLOVÉ
e-mail: hronovsky@hkprojekt.cz
telefon: 604 823 698
IČ: 07053428 DIČ: CZ07053428

INVESTOR: STÁTNÍ POZEMKOVÝ ÚŘAD, POBOČKA ÚSTÍ NAD ORLICÍ, TVARDKOVA 1191, 562 01 ÚSTÍ NAD ORLICÍ

AKCE: REKONSTRUKCE POLNÍCH CEST K.Ú. HELVÍKOVICE

OBJEKT: SO 102 – POLNÍ CESTA C21a

OBSAH: SITUACE

STUPEŇ:	DSP + DVZ
ZAK.ČÍSLO:	062–17–4
ARCHIVNÍ ČÍSLO:	
DATUM:	04/2018
FORMÁT:	9 x A4
MĚŘÍTKO:	1 : 500
ČÍSLO SOUPRAVY:	
ČÍSLO PŘÍLOHY:	C.2.2.