
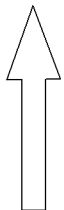


LEGENDA G5 – HLAVNÍ VÝKRES PSZ

ZÁKLADNÍ ÚDAJE	
	obvod pozemkové úpravy
k.ú. Nebory	název k.ú.
<i>Prostřední</i>	místní názvy
	zastavěné plochy
	dálnice, rychlostní komunikace
nově budovaná silnice I/11	dálnice, rychlostní kom. – popis
	silnice I. třídy
silnice I/11	silnice I. třídy – popis
	místní komunikace
místní komunikace	místní komunikace – popis
	vrstevnice zdůrazněná
360	popis vrstevnice zdůrazněné
	vrstevnice základní
DRUHY POZEMKŮ	
	ostatní plocha – stav
	ostatní plocha – návrh
\oplus	ostatní plocha – symbol
	trvalý travní porost – stav
	trvalý travní porost – návrh
II	trvalý travní porost – symbol
	orná půda – stav
Γ	orná půda – symbol
	zahrada – stav
	zahrada – návrh
\odot	zahrada – symbol
	zastavěná plocha – stav
<i>d</i>	zastavěná plocha – symbol

INŽENÝRSKÉ SÍTĚ	
	elektrické vedení NN – nadzemní
	elektrické vedení NN – podzemní
	veřejné osvětlení – podzemní
	sdělovací vedení – nadzemní
	sdělovací vedení –podzemní
	vodovod
OPATŘENÍ K ZPŘÍSTUPNĚNÍ POZEMKŮ	
	polní cesta návrh
C1	polní cesty návrh – popis
	polní cesta návrh – začátek
	polní cesta návrh – konec
	polní cesta návrh – staničení
0,1	polní cesta návrh – staničení

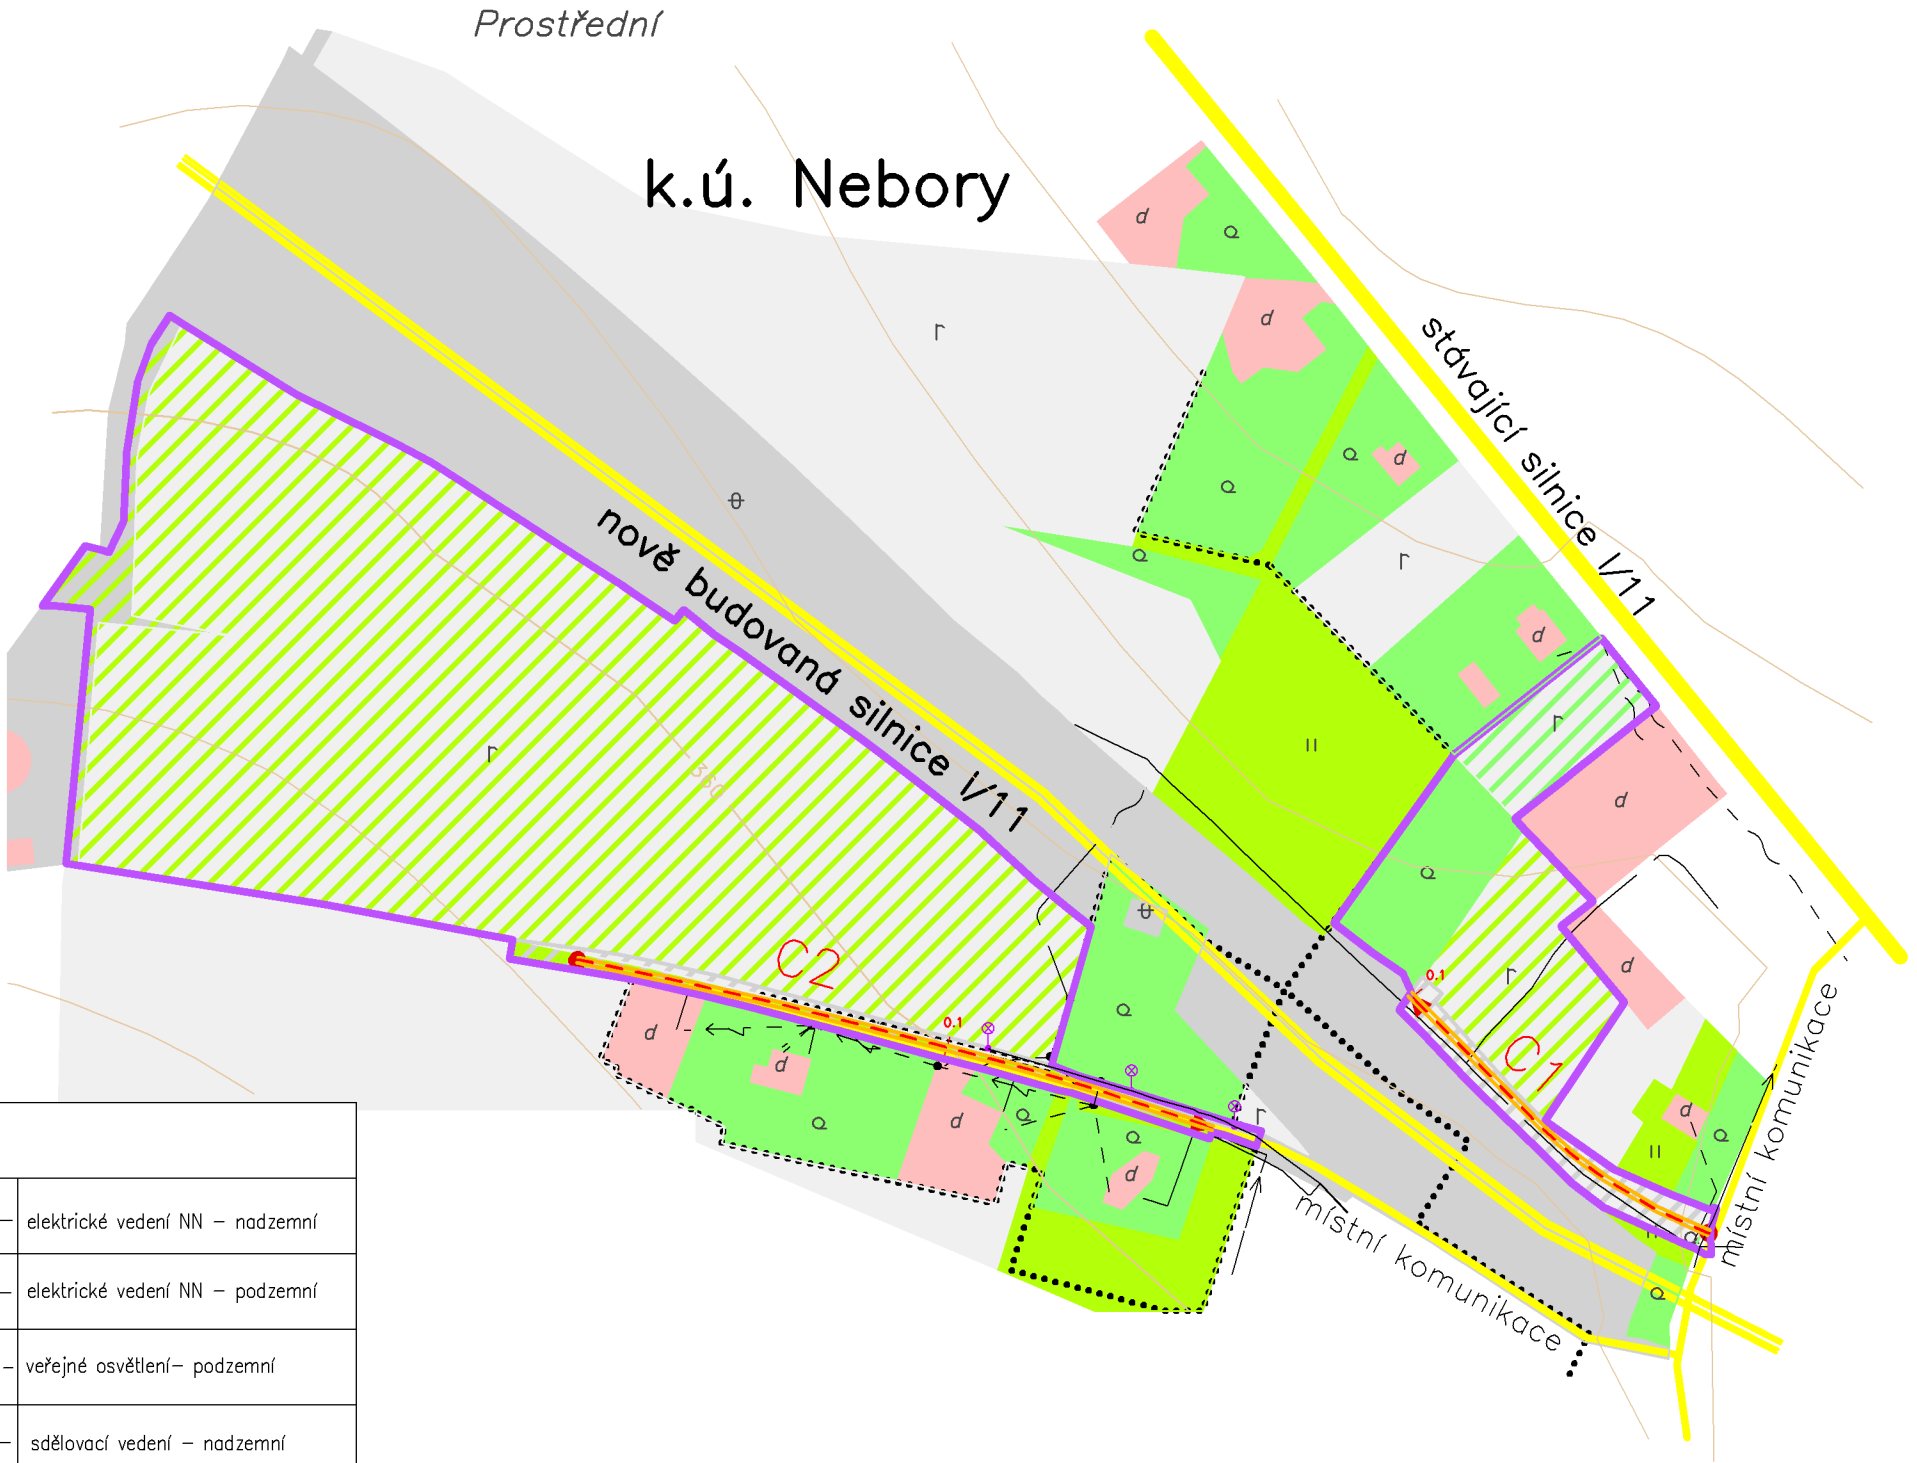

Projektant:	Ing. Veronika Skalová	Zpracovatel: GEFOS a.s. Kundratka 17 180 82 Praha 8	
Vypracoval:	Ing. Martina Šimůnková		
Datum:	únor 2017		
Objednatel: SPÚ, Krajský pozemkový úřad pro Moravskoslezský kraj, Pobočka Frýdek – Místek			
Okres: Frýdek – Místek	Obec: Třinec	K.ú.: Nebory	Souřadnicový systém S–JTSK
Název akce Jednoduché pozemkové úpravy v k.ú. Nebory			Měřítko: 1 : 2000
			Výkres:
			Č.zakázky: 1 115 024
Příloha 2. Návrhové práce 2.1. Plán společných zařízení G5– Hlavní výkres PSZ			Paré č.