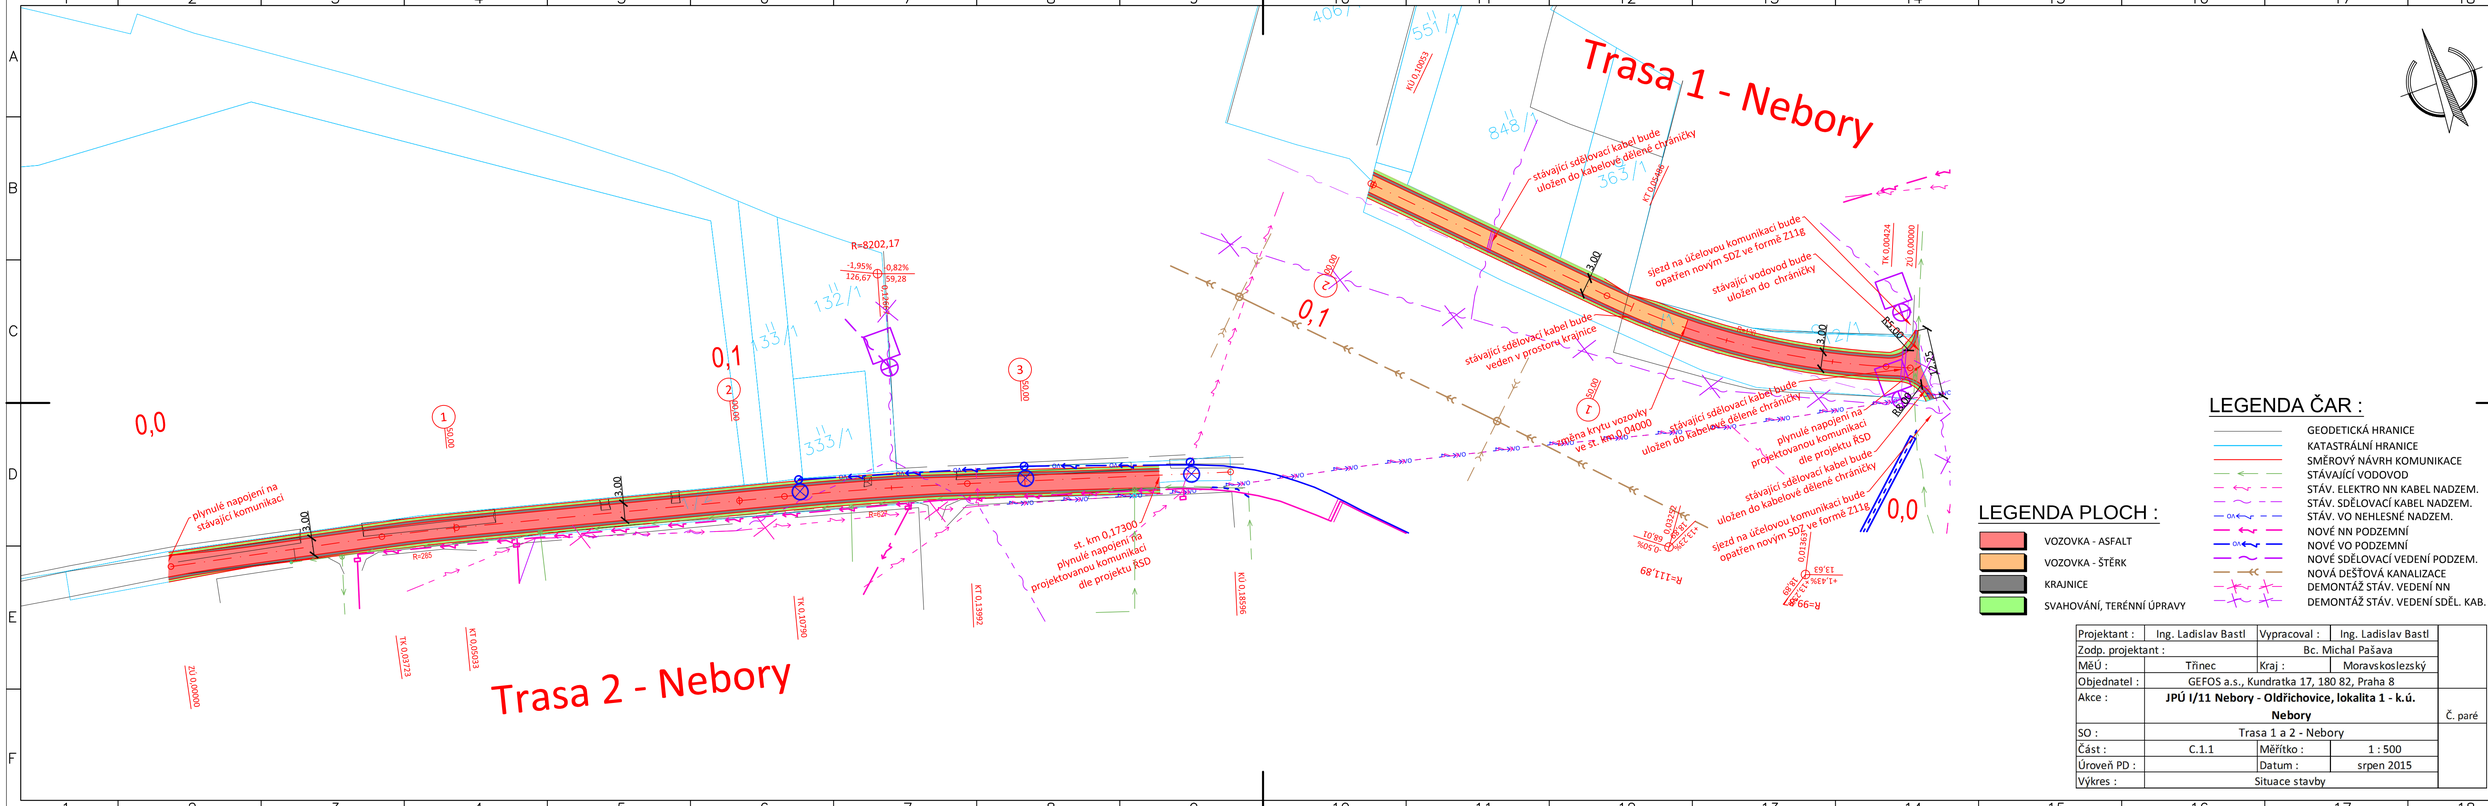

LEGENDA ČAR :

- GEODETICKÁ HRANICE
- KATASTRÁLNÍ HRANICE
- SMĚROVÝ NÁVRH KOMUNIKACE
- STÁVAJÍCÍ VODOVOD
- STÁV. ELEKTRO NN KABEL NADZEM.
- STÁV. SDĚLOVACÍ KABEL NADZEM.
- STÁV. VO NEHLESNÉ NADZEM.
- NOVÉ NN PODZEMNÍ
- NOVÉ VO PODZEMNÍ
- NOVÉ SDĚLOVACÍ VEDENÍ PODZEM.
- NOVÁ DEŠŤOVÁ KANALIZACE
- DEMONTÁŽ STÁV. VEDENÍ NN
- DEMONTÁŽ STÁV. VEDENÍ SDĚL. KAB.

LEGENDA PLOCH :

- VOZOVKA - ASFALT
- VOZOVKA - ŠTĚRK
- KRAJNICE
- SVAHOVÁNÍ, TERÉNNÍ ÚPRAVY

Projektant :	Ing. Ladislav Bastl	Vypracoval :	Ing. Ladislav Bastl	
Zodp. projektant :		Bc. Michal Pašava		
MěÚ :	Třinec	Kraj :	Moravskoslezský	
Objednatel :	GEFOS a.s., Kundratka 17, 180 82, Praha 8			
Akce :	**JPÚ I/11 Nebory - Oldřichovice, lokalita 1 - k.ú. Nebory**			Č. paré
SO :	Trasa 1 a 2 - Nebory			
Část :	C.1.1	Měřítko :	1 : 500	
Úroveň PD :		Datum :	srpen 2015	
Výkres :	Situace stavby			