

POLICIE ČESKÉ REPUBLIKY  
Krajské ředitelství policie Moravskoslezského kraje  
územní odbor Frýdek-Místek  
dopravní inspektorát Třinec  
Frýdecká 848  
739 61 Třinec  
IČO 75151502

Č. j.: KRPT-56613-2/ČJ-2017-070208

Třinec 12. dubna 2017  
Počet listů: 1  
Přílohy: 1/1

Gefos a.s.  
Kundratka 17  
180 82 Praha 8

**Žádost o stanovisko k povolení připojení sousední nemovitosti k pozemní komunikaci v katastrálním území Nebory v rámci akce „Jednoduché pozemkové úpravy Nebory“ - stanovisko**

Policie České republiky, Dopravní inspektorát Krajského ředitelství policie Moravskoslezského kraje, Územního odboru Frýdek-Místek dle § 10 zákona č. 13/1997 Sb., o pozemních komunikacích, ve znění pozdějších předpisů, **s o u h l a s í** s napojením polní cesty na místní komunikaci (pozemek parc. č. 1372/5 a 1372/6 vše v k.ú. Nebory), dle předložené dokumentace, za těchto podmínek:

- v rozhledovém trojúhelníku nesmí být žádná překážka vyšší než 0,75 m nad úrovní jízdního pruhu/pasu i sjezdu. Přípustné jsou ojedinělé překážky o šířce  $\leq 0,15$  m a ve vzájemné vzdálenosti  $> 10$  m (veřejné osvětlení, dopravní značení, strom),
- při výjezdu na komunikaci musí být trvale zachovány rozhledové poměry dle příslušné ČSN,
- v případě, že by v souvislosti s vybudováním sjezdu byl zřízen propustek, PČR trvá na výstavbě šikmých čel propustku,
- připojení polní cesty (účelové komunikace) na místní komunikaci bude vymezeno dopravním zařízením č. Z 11g „Směrový sloupek červený kulatý“.


Za správnost: por. Mgr. Jan Gruszka  
komisař

npor. Mgr. Gizela Chládková  
vedoucí oddělení

„podepsáno elektronicky“

npor. Mgr.  
Gizela  
Chládková  
á

Digitally signed by npor. Mgr.  
Gizela Chládková  
DN: cn=npor. Mgr. Gizela  
Chládková, sn=Chládková,  
givenName=Gizela, c=CZ,  
o=Krajské ředitelství policie  
Moravskoslezského kraje se  
sídlem v Ostravě (IČ 75151502),  
ou=258089, title=vedoucí  
oddělení, serialNumber=P181647  
Reason: Schvaluji  
Location: ETR  
Date: 2017.04.13 06:45:33 +02'00'

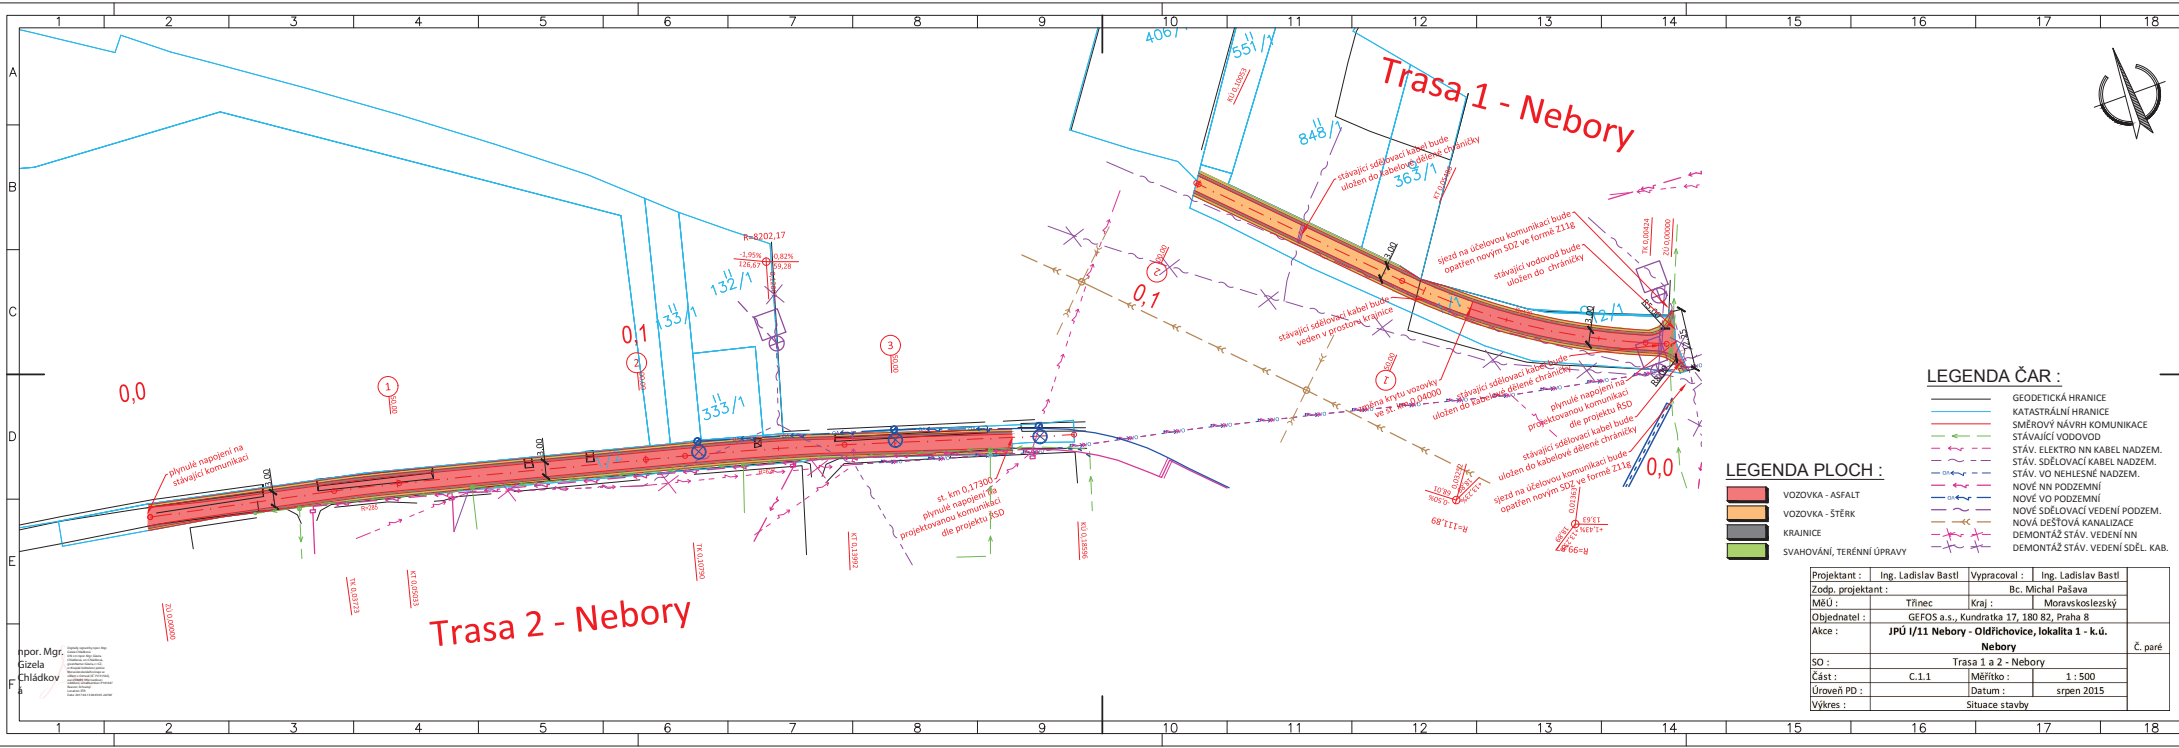

- LEGENDA ČAR :**
- GEODETICKÁ HRANICE
  - KATASTRÁLNÍ HRANICE
  - SMĚROVÝ NÁVRH KOMUNIKACE
  - STÁVAJÍCÍ VODOVOD
  - STÁV. ELEKTRO NN KABEL NADZEM.
  - STÁV. VO NEHELESNÉ NADZEM.
  - NOVE NN PODZEMNÍ
  - NOVE VO PODZEMNÍ
  - NOVE SĎELOVACÍ VEDENÍ PODZEM.
  - NOVÁ DEŠŤOVÁ KANALIZACE
  - DEMONTÁŽ STÁV. VEDENÍ NN
  - DEMONTÁŽ STÁV. VEDENÍ SĎEL. KAB.
- LEGENDA PLOCH :**
- VOZOVKA - ASFALT
  - VOZOVKA - ŠŤERK
  - KRAJNICE
  - SVAHOVÁNÍ, TERÉNNÍ ÚPRAVY

Projektant :	Ing. Ladislav Bastl	Vypracoval :	Ing. Ladislav Bastl	
Zodp. projektant :		Bc. Michal Pašava		
MěÚ :	Třinec	Kraj :	Moravskoslezský	
Objednatel :	GEFOS a.s., Kundratka 17, 180 82, Praha 8			
Akce :	JPÚ I/11 Nebory - Oldřichovice, lokalita 1 - k.ú. Nebory			Č. paré
SD :	Trasa 1 a 2 - Nebory			
Část :	C.1.1	1:500		
Úroveň PD :		Datum :	srpen 2015	
Výkres :		Situace stavby		