


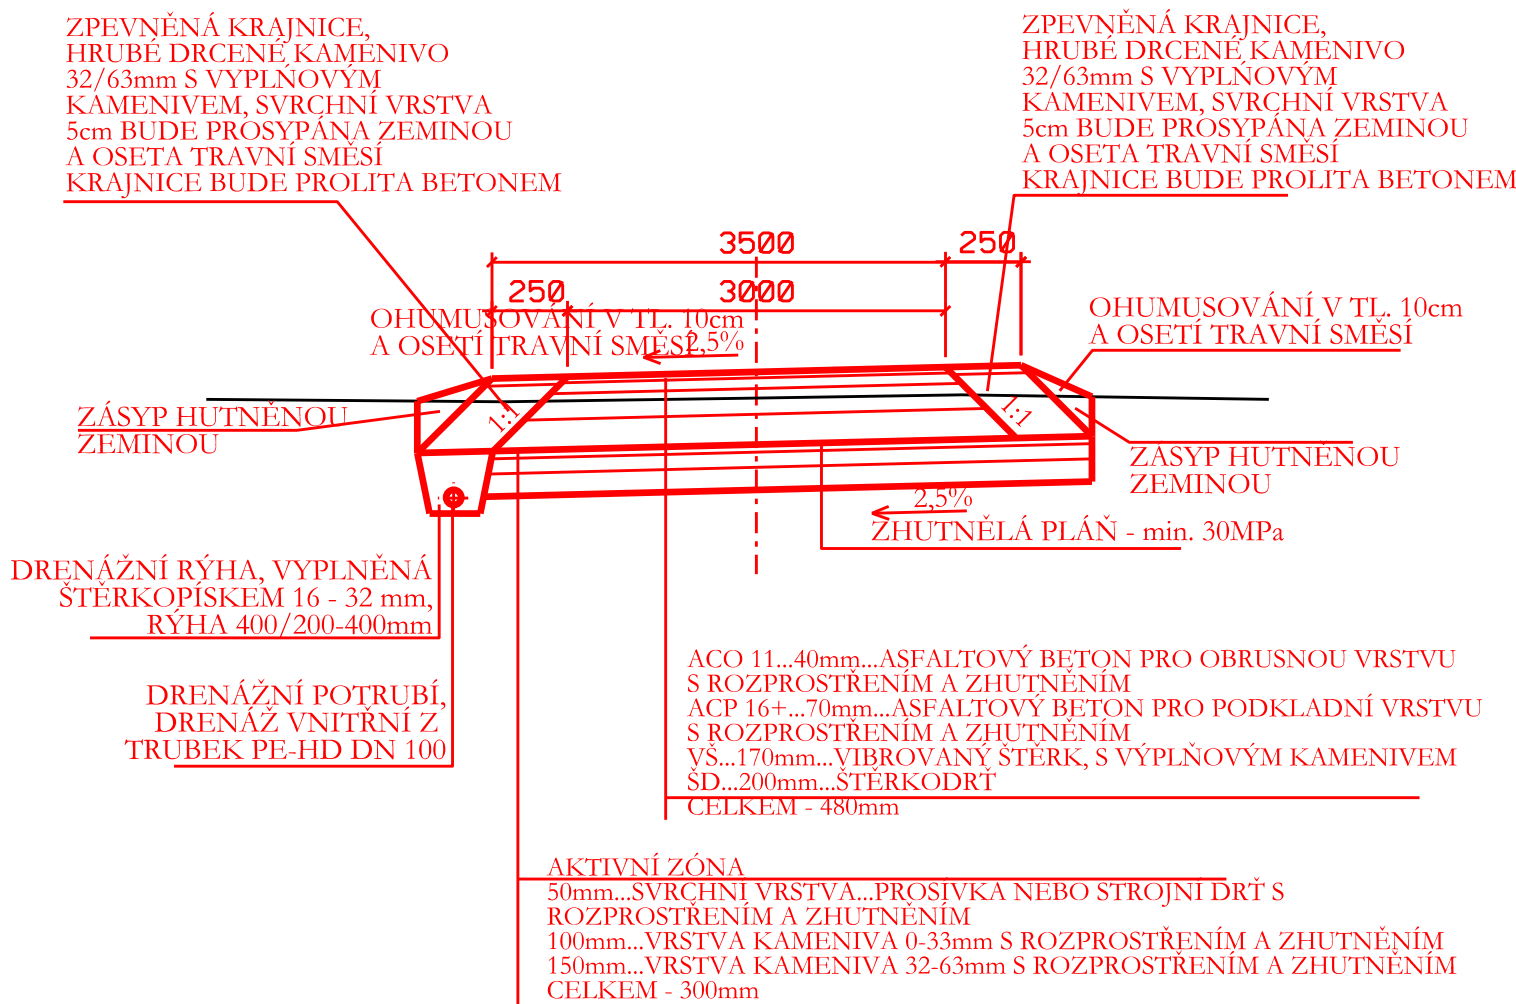

KM 0,000-0,240 - PRAVOSTRANNÝ SKLON
 KM 0,240-0,280 - LEVOSTRANNÝ SKLON
 KM 0,280-1,123 60 - PRAVOSTRANNÝ SKLON

PŘED ZAPOČETÍM ZEMNÍCH PRACÍ MUŠÍ DOJÍT K VYTYČENÍ VEŠKERÝCH PODZEMNÍCH VEDENÍ A HLOUBKA ULOŽENÍ MUŠÍ BÝT OVĚŘENA RUČNĚ KOPANÝMI SONDAMI!!!

Výšk. systém : BPV

Souřadný systém : JTSK

AKCE :	KPÚ PERNÁ - REALIZAČNÍ PROJEKTOVÁ DOKUMENTACE I. ETAPA	 AGROPROJEKT PSO s.r.o. Slavičkova 1b, 638 00 BRNO Tel. 545 193 414 Fax 545 222 261	
KAT. ÚZEMÍ:	PERNÁ	VEDOUcí PROJEKTANT:	ING. J. HERMANY
KRAJ:	JIHOMORAVSKÝ	AUTORIZOVANÝ INŽENÝR:	ING. I. KULÍSEK
OKRES:	BŘECLAV	PROJEKTANT:	ING. J. HERMANY
OBJEDNATEL:	PÚ BŘECLAV	STUPEŇ:	DSP a DPS
OBJEKT:	SO-03-POLNÍ CESTA C20	Č. ZAKÁZKY:	105-1916-07
OBSAH:	VZOROVÝ PŘÍČNÝ ŘEZ	DATUM:	duben 2023
		MĚŘÍTKO:	1:50
		PŘÍLOHA č.:	C.3.3