




USPOŘÁDÁNÍ PROPUSTKU S KOLMÝMI ČELY
SPOUŽITÍM PP POTRUBÍ

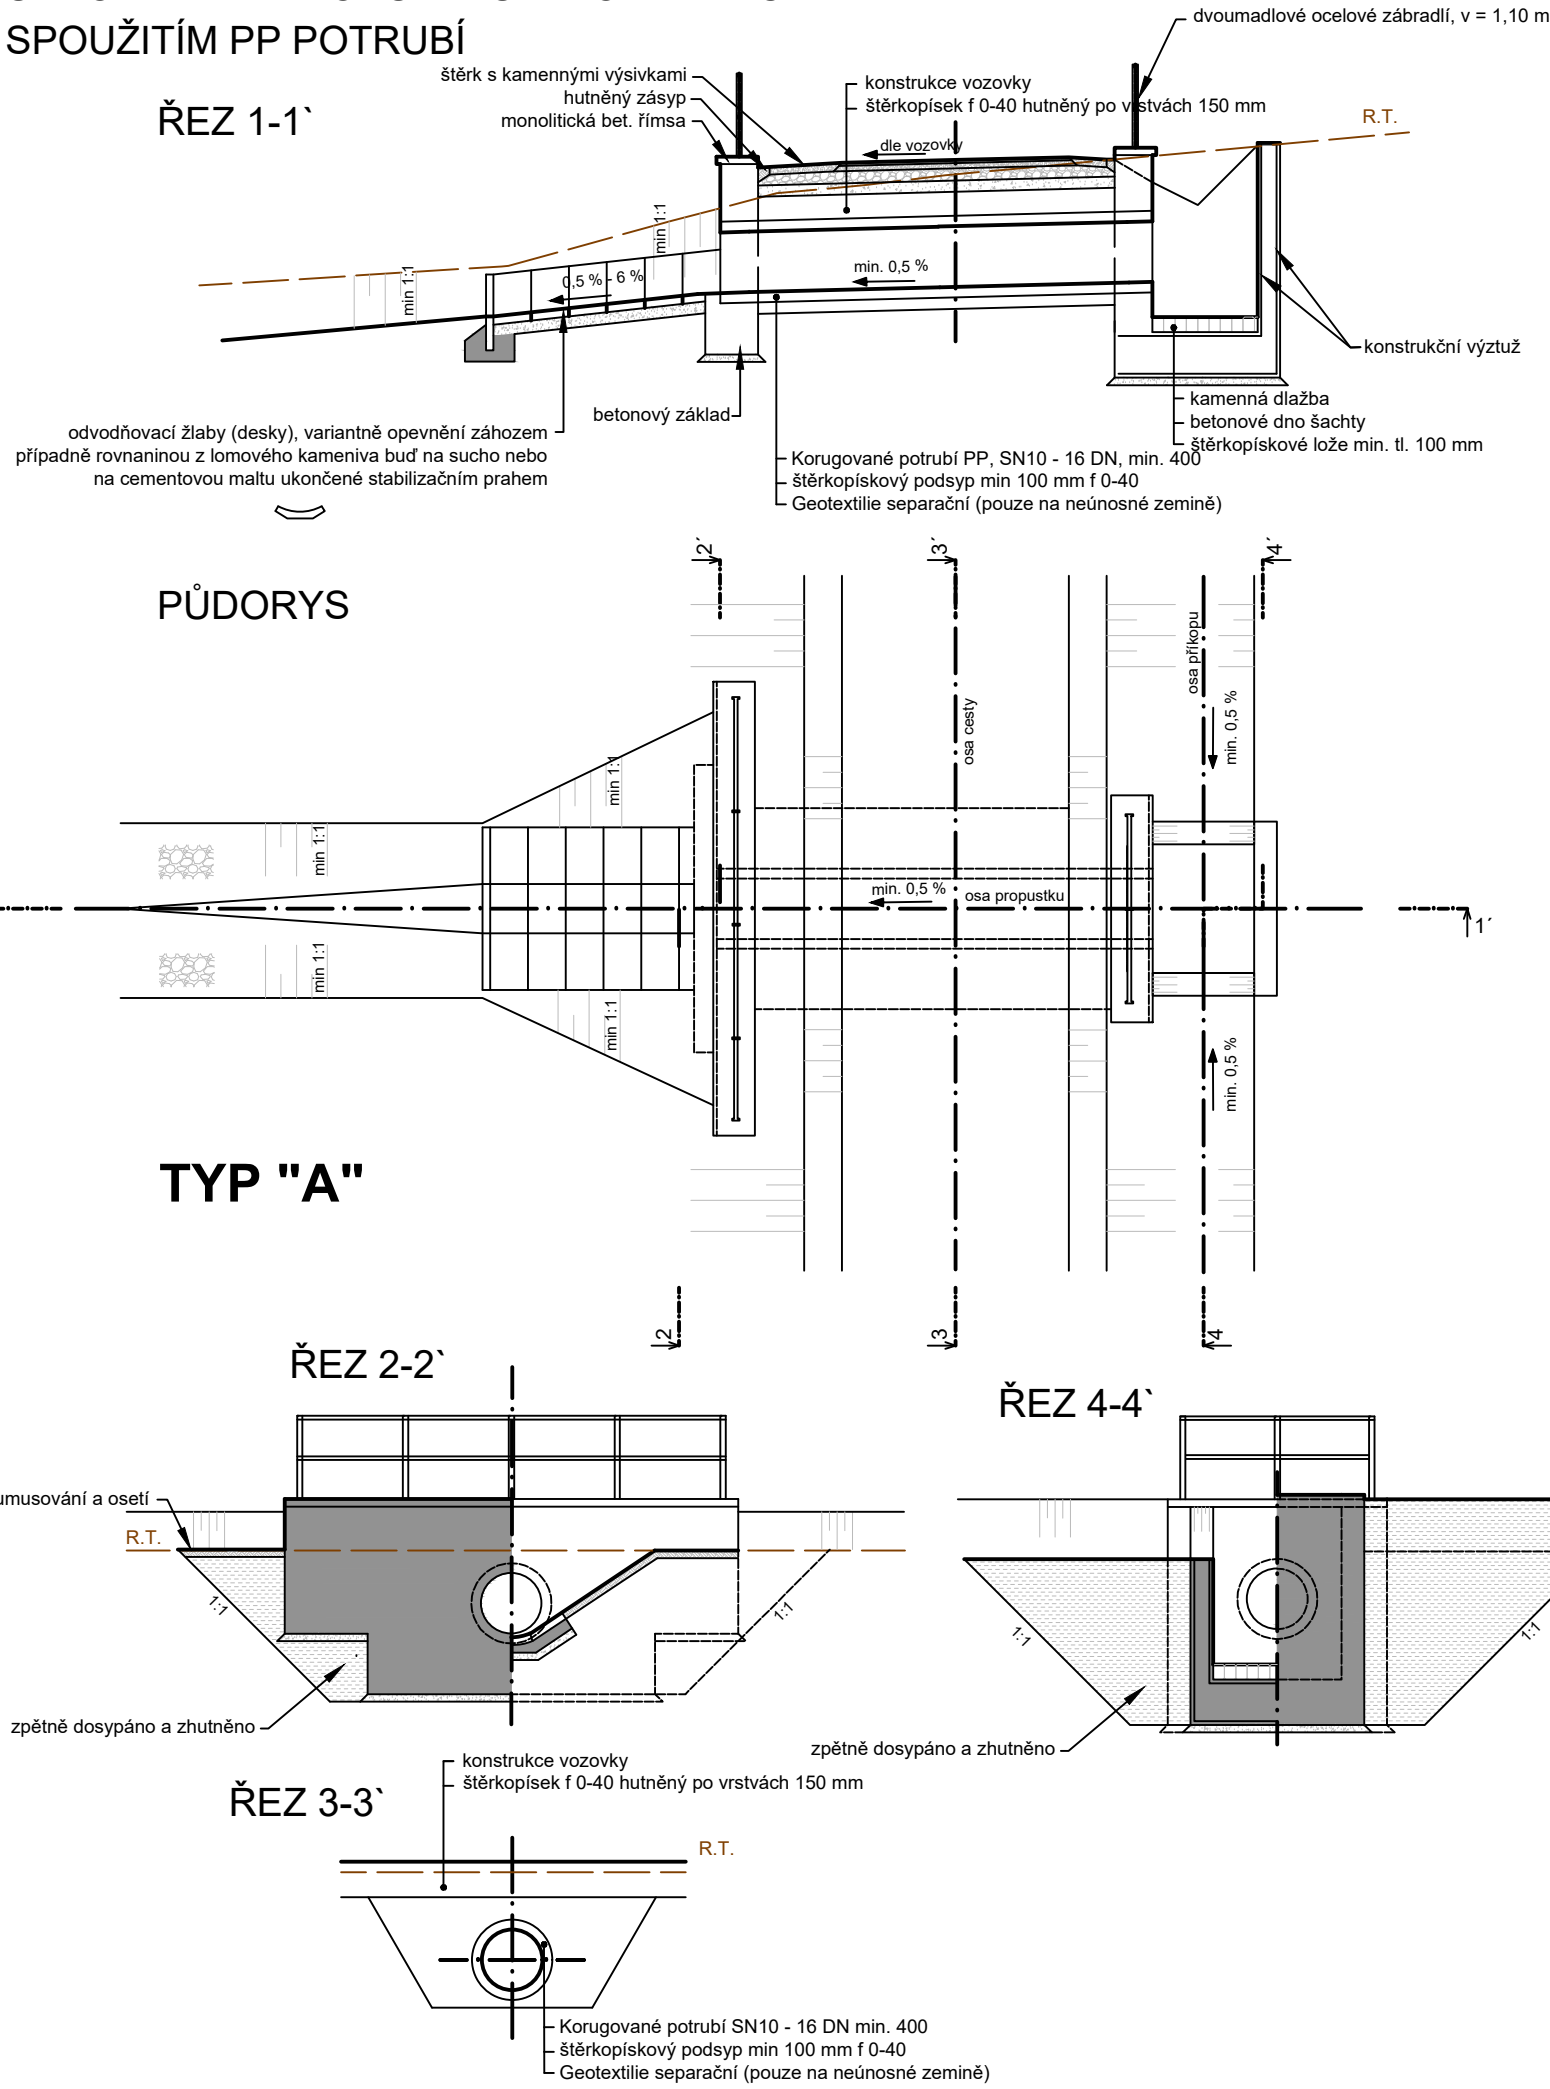


USPOŘÁDÁNÍ PROPUSTKU SE ZKOSENÝM NÁTOKEM A VÝTOKEM
- ŠIKMÝMI ČELY S POUŽITÍM OCELOVÉHO FLEXIBILNÍHO POTRUBÍ

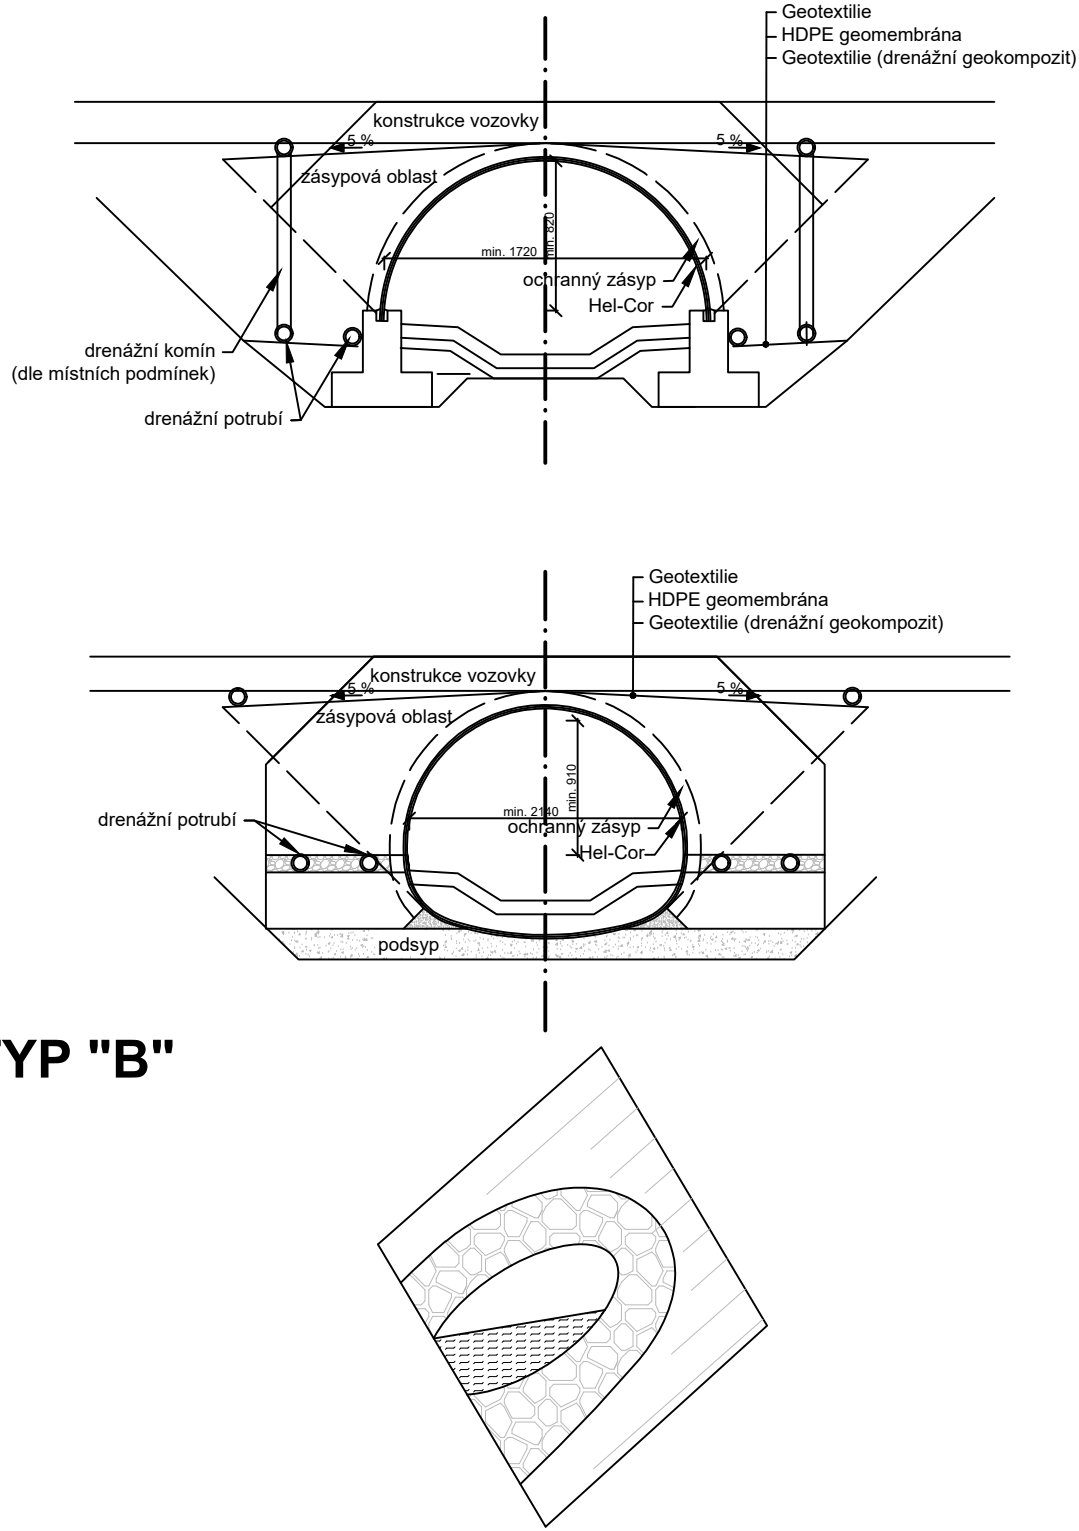

USPOŘÁDÁNÍ PROPUSTKU SE ZKOSENÝM NÁTOKEM A VÝTOKEM
- ŠIKMÝMI ČELY S POUŽITÍM KRUHOVÉHO OC., PP, HDPE, BETONOVÉHO POTRUBÍ

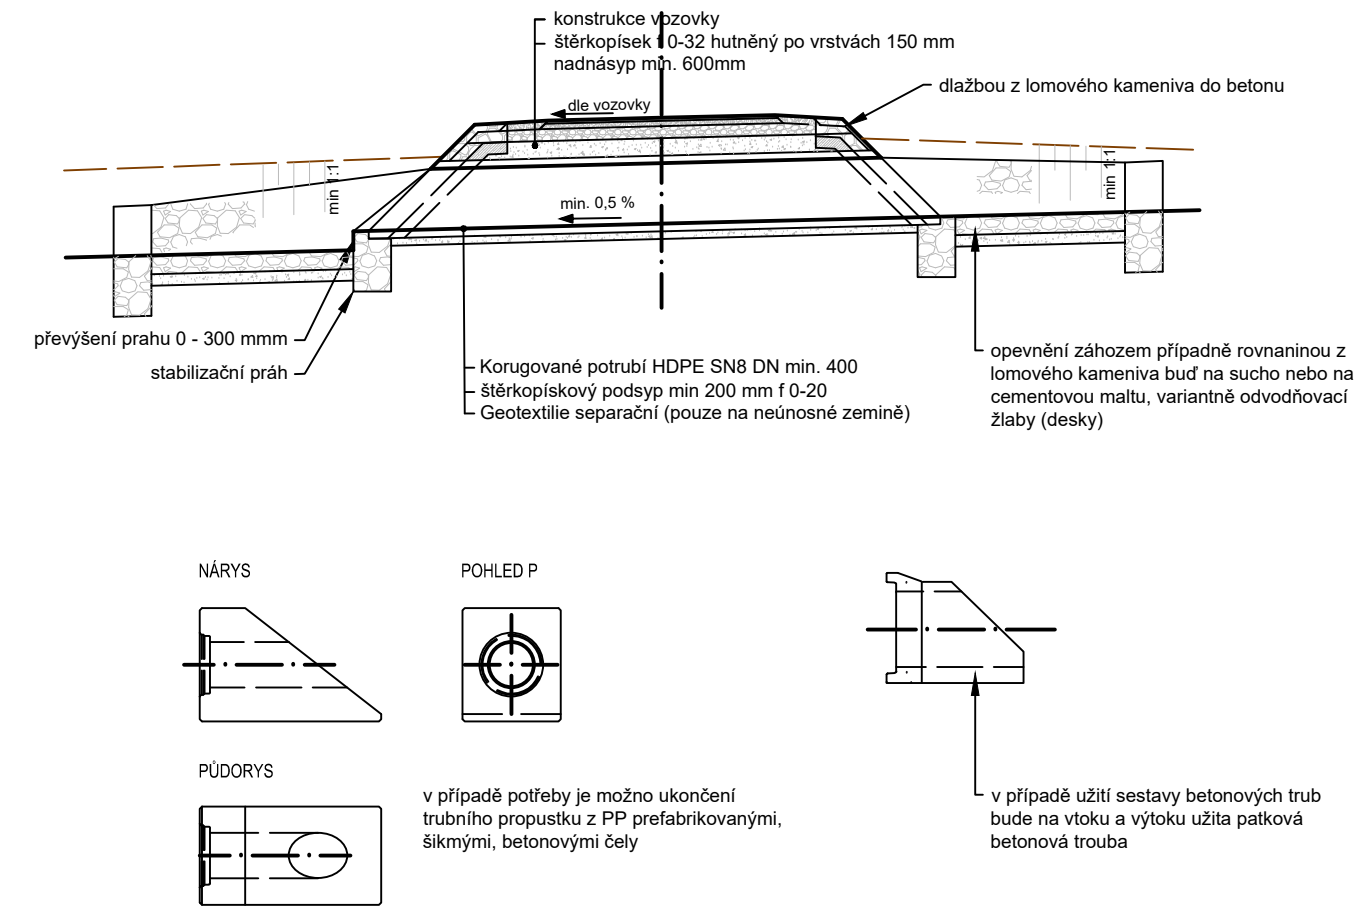

<div> ageris POZEMKOVÉ ÚPRAVY, KRAJINNÁ EKOLOGIE</div> <div>AGERIS s.r.o., Jeřábkova 5, 602 00, Brno, Tel./fax: +420 545 241 842, www.ageris.cz</div>		Autorizace	
Vedoucí projektu	Ing. Josef Bodešínský	<div>Komplexní pozemkové úpravy Veselá u Valašského Meziříčí</div>	
Zodpovědný projektant	Ing. Ivo Podracký		
Navrhl / Vypracoval	Bc. Radek Hanuliak		
Kreslil / CAD	Bc. Radek Hanuliak		
Investor	SPÚ, Kraj. pozem. úřad pro Zlínský kraj, pob. Zlín		
Akce		Stupeň	KoPÚ
<div>Část</div> <div>3.5.1. Vypracování plánu společných zařízení</div>		Formát	3 A4
		Datum	2019
		Čís. zakázky	2017/012
		Soubor	VS_Veselá_8092_PCE_DTR_04_Vzorový trubní propust
		Měřítko	1 : 100
Název přílohy	VZOROVÝ TRUBNÍ PROPUST	Příloha č.	Paré č.
		2.1. D.3.	