

KRAJ:
KATASTRÁLNÍ ÚZEMÍ:
NAVRHOVANÁ ÚPRAVA:

Zlínský
Veselá u Valašského Meziříčí
cesta s nestmeleným krytem

Podélný profil: VC2-R M 1:1000/100
Rozsah: km 0,00000 - km 0,24295


KÓTY NIVELETY:


SROVNÁVACÍ ROVINA:

STANIČENÍ:

VZDÁLENOST PŘ. ŘEZŮ:

SMĚROVÉ POMĚRY:

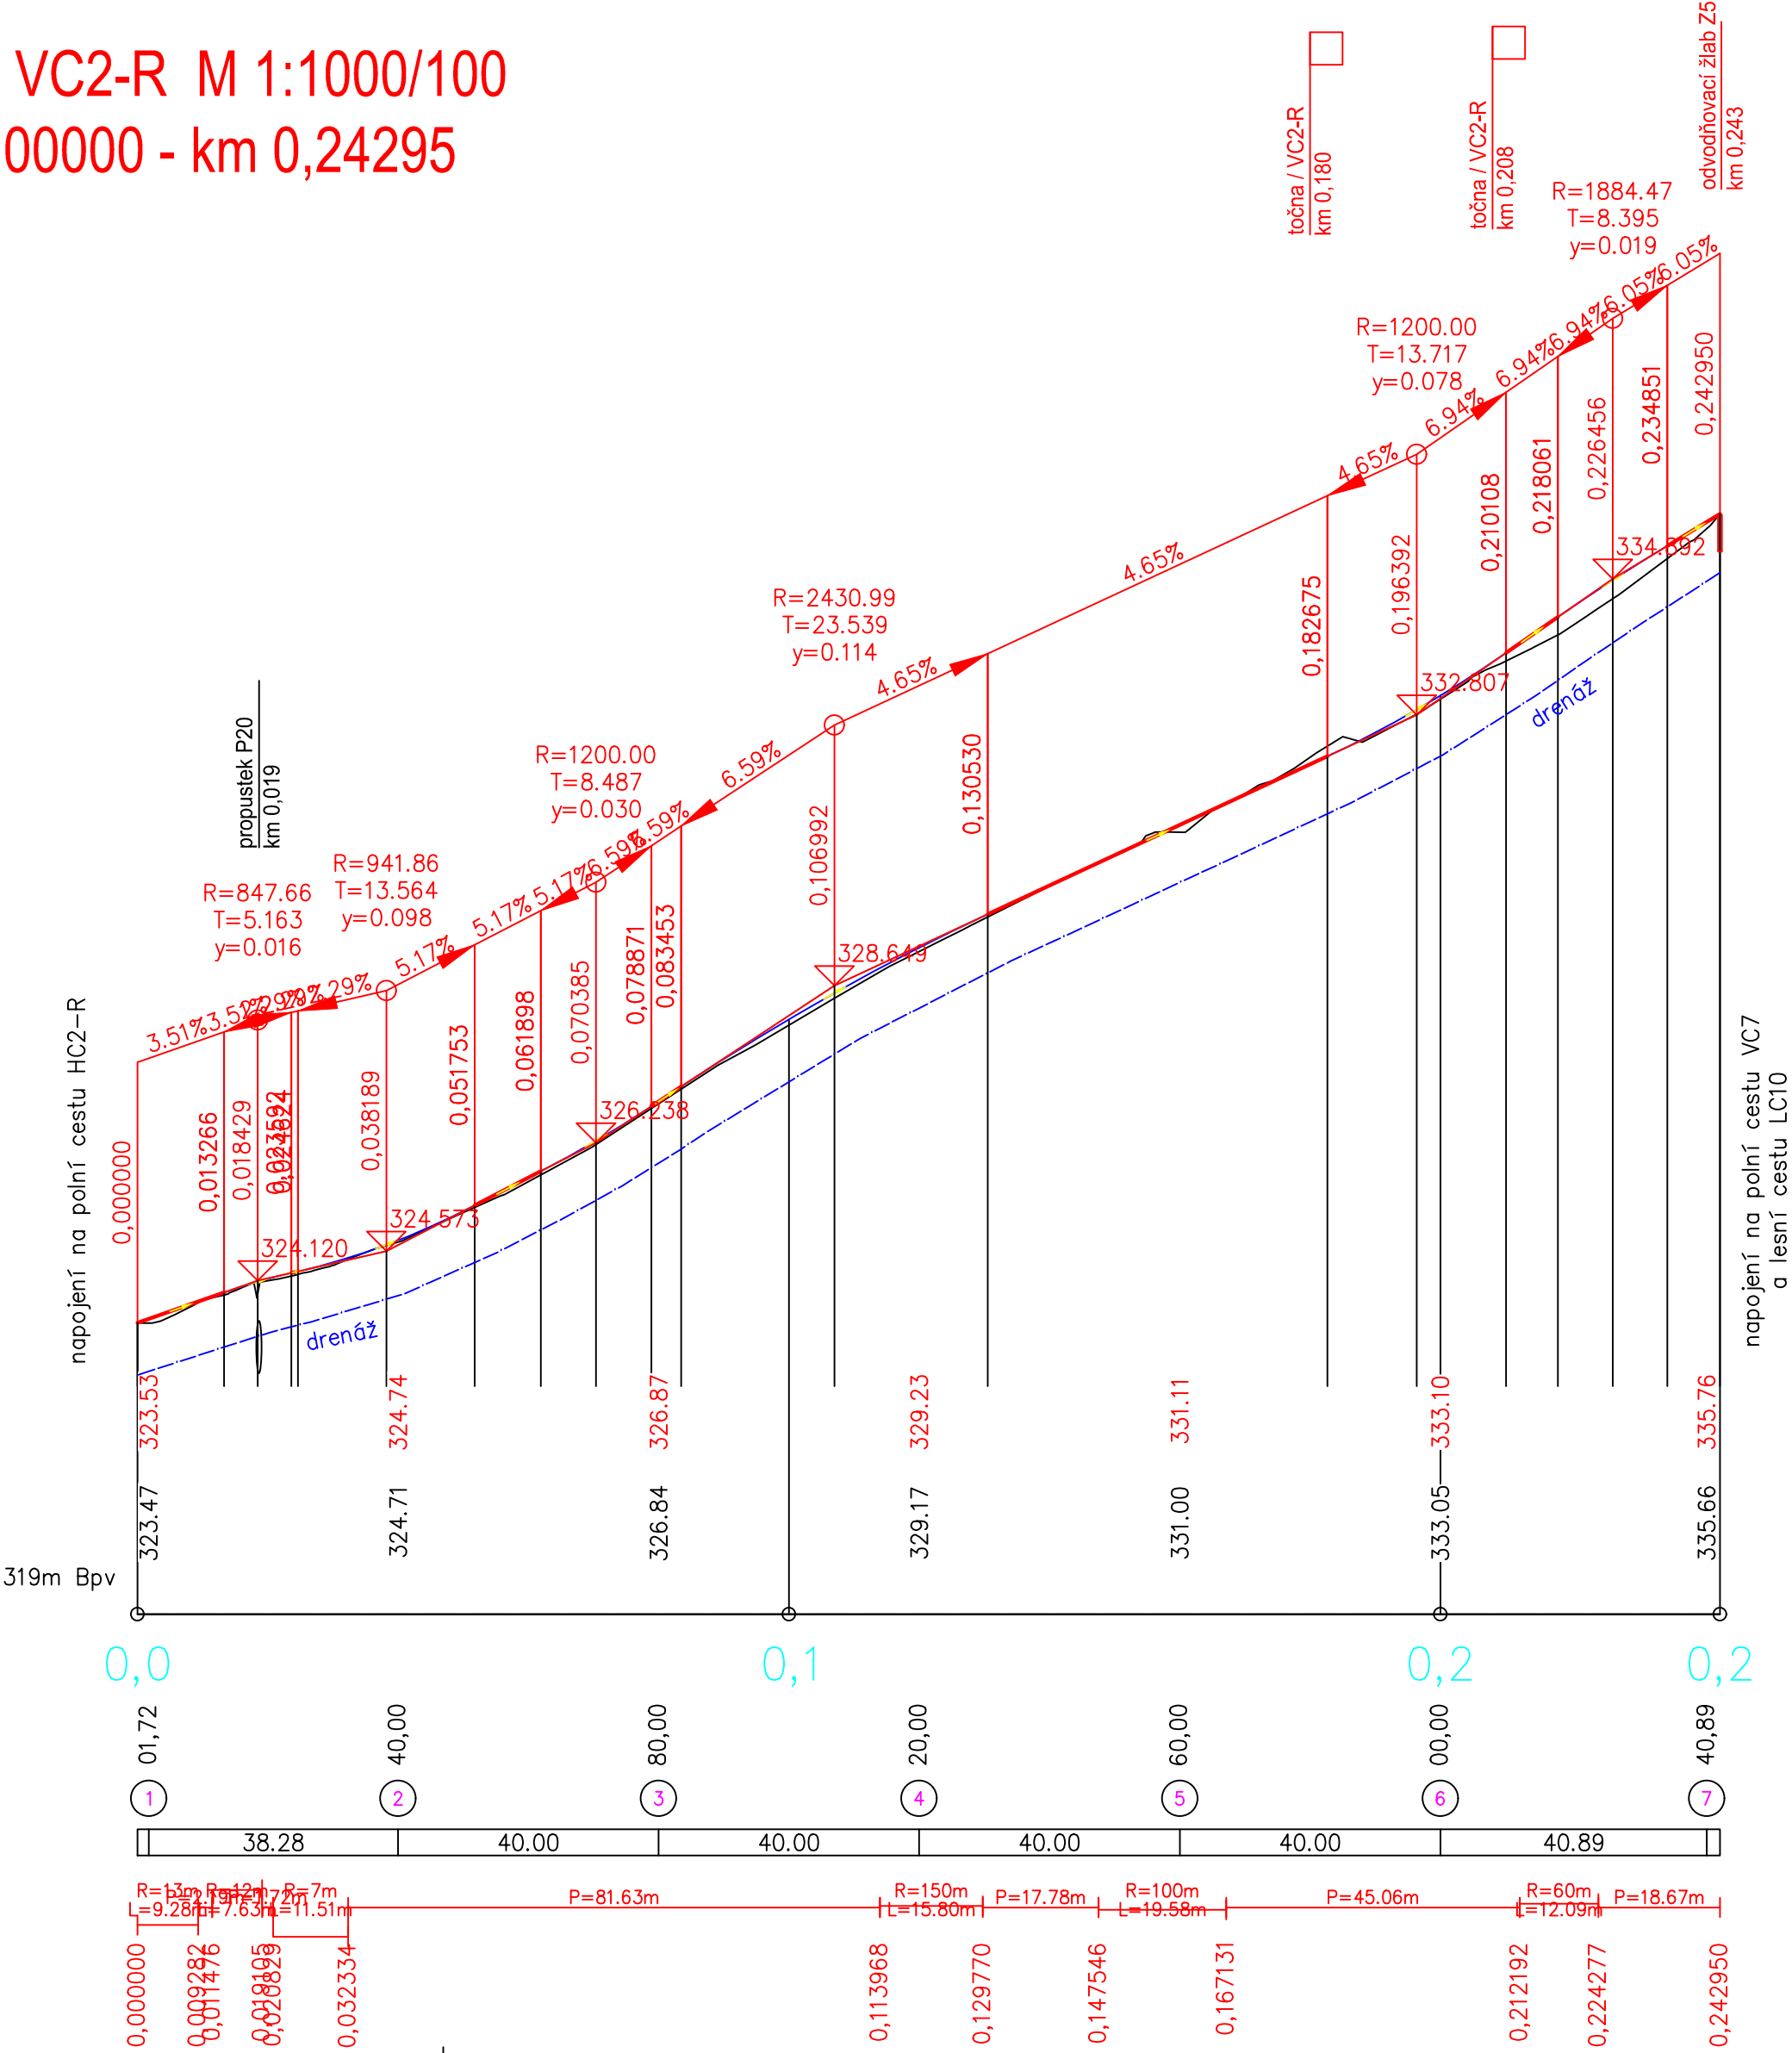

<div>POZEMKOVÉ ÚPRAVY, KRAJINNÁ EKOLOGIE <small>AGERIS s.r.o., Jirábkova 5, 602 00, Brno, Tel./fax: +420 545 241 842, www.ageris.cz</small></div>		Autorizace	
Vedoucí projektu		Ing. Josef Bodešínský	
Zodpovědný projektant		Ing. Josef Koňářík	
Navrhl / Vypracoval		Bc. Radek Hanuliak	
Kreslil / CAD		Marek Ondrák	
Investor		SPÚ, Krajský pozemkový úřad pro Zlínský kraj, pobočka Zlín	
<div>KOMPLEXNÍ POZEMKOVÉ ÚPRAVY V K.Ú. VESELÁ U VALAŠSKÉHO MEZIŘÍČÍ Část PLÁN SPOLEČNÝCH ZAŘÍZENÍ - OPATŘENÍ KE ZPŘÍSTUPNĚNÍ POZEMKŮ</div>		Stupeň	KoPÚ
		Formát	6 A4
		Datum	2019
		Čís. zakázky	2017/014
		Soubor	Cesty.dwg
Název přílohy		Měřítko	
		1:1 000/100	
PODÉLNÝ PROFIL CESTY VC2-R		Příloha č.	Paré č.
		2.1.C.2.	