


DLÁŽDĚNÝ BROD

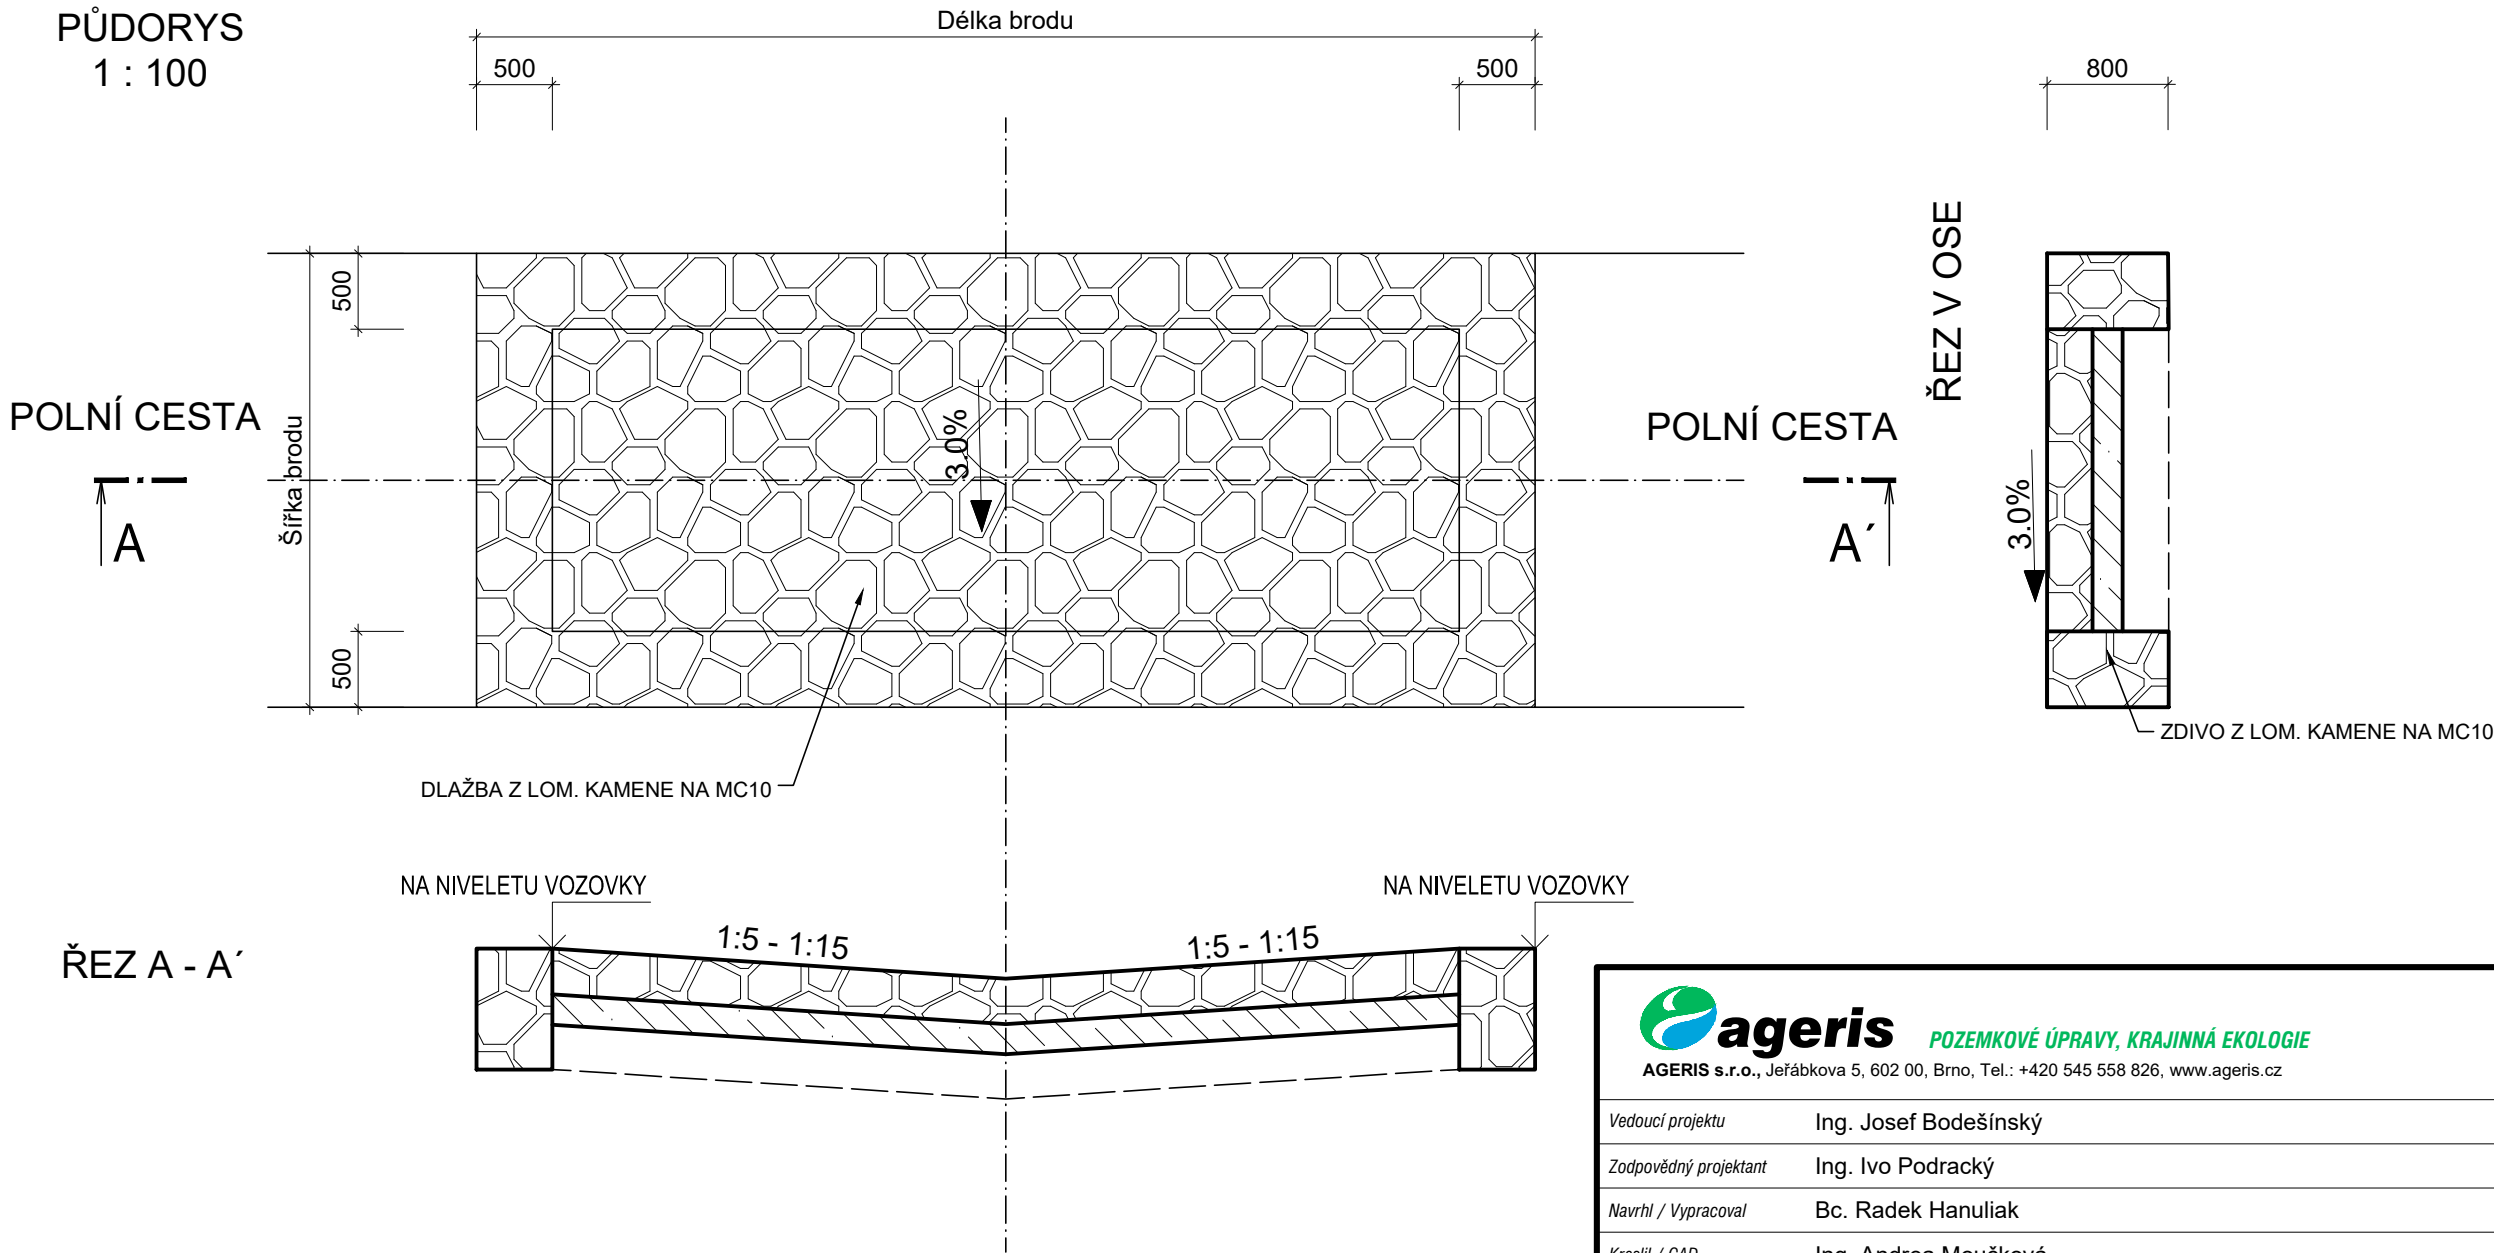

<div><div> ageris POZEMKOVÉ ÚPRAVY, KRAJINNÁ EKOLOGIE</div><div>AGERIS s.r.o., Jeřábkova 5, 602 00, Brno, Tel.: +420 545 558 826, www.ageris.cz</div></div>		Autorizace	
Vedoucí projektu		Ing. Josef Bodešínský	
Zodpovědný projektant		Ing. Ivo Podracký	
Navrhl / Vypracoval		Bc. Radek Hanuliak	
Kreslil / CAD		Ing. Andrea Moučková	
Investor		SPÚ, Kraj. pozem. úřad pro Zlínský kraj, pob. Zlín	
Komplexní pozemkové úpravy Veselá u Valašského Meziříčí		Stupeň	KoPÚ
		Formát	2 A4
		Datum	2019
		Čís. zakázky	2017/014
		Soubor	VS_Veselá_8092_PCE_DTR_05_Vzorový řez brodem
Část		Měřítko	1: 50
3.5.1. Plán společných zařízení			
Název přílohy		Příloha č.	Paré č.
VZOROVÝ PŘÍČNÝ ŘEZ BRODEM		2.1.D.4.	