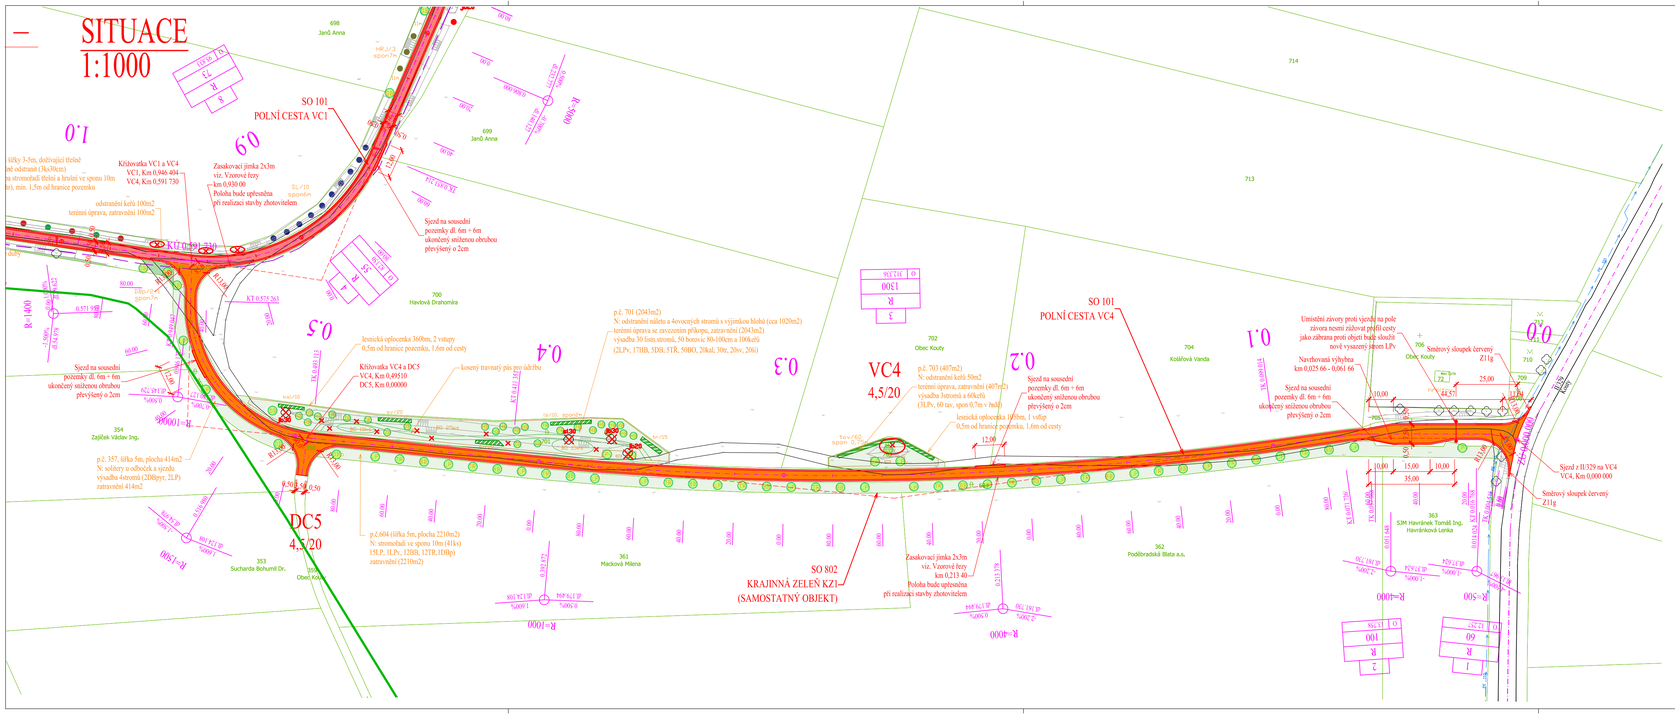
SITUACE
1:1000
SO 101
POLNÍ CESTA VC1
SO 101
POLNÍ CESTA VC4
SO 802
KRAJINNÁ ZELEŇ KZ1
(SAMOSTATNÝ OBJEKT)
VC4
4,5/20
DC5
4,7/20
Křižovatka VC1 a VC4
VC1, Km 0,946 484
VC4, Km 0,591 730
Křižovatka VC4 a DC5
VC4, Km 0,49510
DC5, Km 0,00000
Zasakovací jímka 2x3m
viz. Vzorové řezy
km 0,030 00
Poloha bude upřesněna
při realizaci stavby zhotovitelem
Sjezd na sousední
pozemky dl. 6m + 6m
ukončený sníženou obrubou
převýšený o 2cm
lesnická oplocenka 360bm, 2 vstupy
0,5m od hranice pozemku, 1,6m od cesty
kosený travnatý pás pro údržbu
p.č. 701 (2043m2)
N: odstranění náletu a 4ovocných stromů s výjimkou hlohů (cca 1020m2)
terénní úprava se zavezením příkopu, zatravnění (2043m2)
výsadba 30 ks stromů, 50 keřovic 80-100cm a 100ks/m (21,Pv, 171IB, 5DB, 5TŘ, 50BO, 26kal, 30tr, 20sv, 20ši)
p.č. 703 (407m2)
N: odstranění keřů 50m2
terénní úprava; zatravnění (407m2)
výsadba 3stromů a 60ks/m (3LPv, / 60 tav, spon 0,7m v řadě)
lesnická oplocenka 195bm, 1 vstup
0,5m od hranice pozemku, 1,6m od cesty
p.č. 357, šířka 5m, plocha 414m2
N: solitery a odlesček a vzrůst
výsadba 4stromů (2DBtypr, 2LiP)
zatravnění 414m2
p.č.604 (šířka 5m, plocha 2210m2)
N: stromořadí ve sponu 10m (41ks)
(5LP, 1LPv, 12BB, 12TR,1DBp)
zatravnění (2210m2)
Umístění závory proti vjezdu na pole
závora nesmí zúžovat příjezd cesty
jako zábrana proti objetí bude sloužit
nově vysazený strom LPv
Směrový sloupek červený
Z11g
Navrhovaná výhybna
km 0,025 66 - 0,061 66
Sjezd na sousední
pozemky dl. 6m + 6m
ukončený sníženou obrubou
převýšený o 2cm
Sjezd z 1U329 na VC4
VC4, Km 0,000 000
Směrový sloupek červený
Z11g
Šířky 3-5m, dotvářející třešně
né odstraní (3ks/30cm)
na stromořadí třešní a hrušní ve sponu 10m
ar), min. 1,2m od hranice pozemku
odstranění keřů 100m2
terénní úprava, zatravnění 100m2
Sjezd na sousední
pozemky dl. 6m + 6m
ukončený sníženou obrubou
převýšený o 2cm
Zejlek Václav Ing.
Sucharda Bohumil Dr.
Obec Kouty
Havlová Drahomíra
Janů Anna
Janů Anna
Obec Kouty
Kolářová Vanda
Machová Milena
Podébradská Blata a.s.
SJM Havlínek Tomáš Ing.,
Havlínková Lenka
Směrový sloupek červený
Z11g
Obec Kouty
R=1000
R=1500
R=1000
R=500
R=1000
R=1400
R=1000
R=1000
R=1000