



SVODNÝ ŽLÁBEK

PŘÍČNÝ ŘEZ
1:10

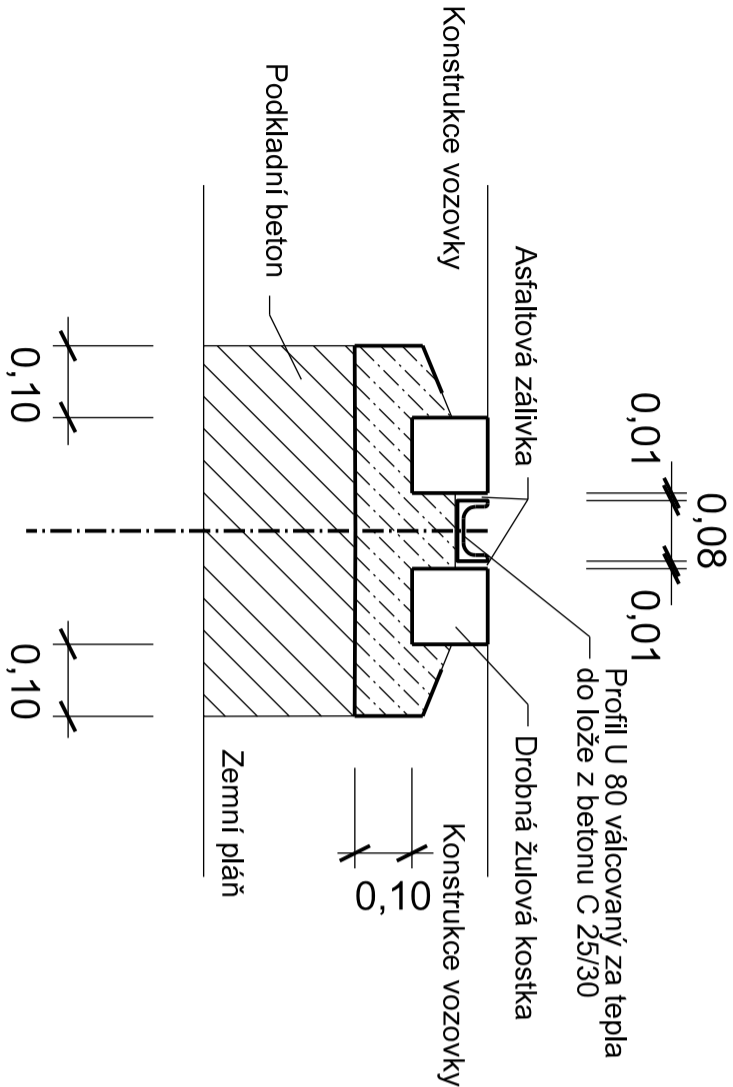

Odvoňovací žlábek	Staničení	Délka	Hmotnost	
			kg/mb	kg/žlab
1	km 0.294	6.00	8.64	51,84
2	km 0.329	6.00	8.64	51,84
3	km 0.968	6.00	8.64	51,84
4	km 1.003	6.00	8.64	51,84
5	km 1.177	6.00	8.64	51,84
Celková délka		30.00 m	Celková hmotnost	259,20 kg

Akce:			
Polní cesta C5, rekonstrukce otevřeného příkopu OP2 a dosadby IP6 v k.ú. Myslůvka Dokumentace pro stavební povolení a realizaci D.1 SO 101 Polní cesta C5			
		Zakázka číslo: 925/2021	
		Datum: 08/2021	
		HIP: Ing. Rambousek Martin	
Investor: Státní pozemkový úřad; Krajský pozemkový úřad Kraj Vysočina Pobočka Jihlava		Projektant: Ing. Rambousek Martin	
SVODNÝ ŽLÁBEK		Měřítko: 1:10	Výkres č. D.1.8