


ULOŽENÍ POTRUBÍ D 90 mm V RÝZE

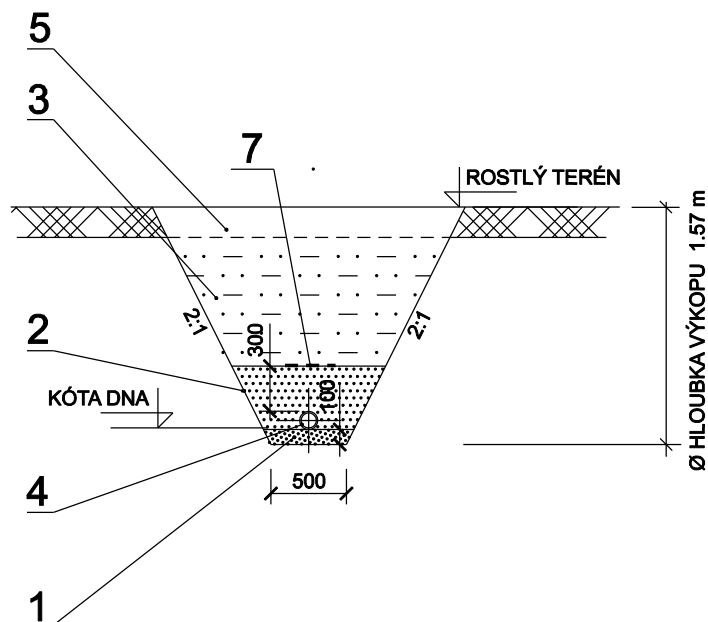

LEGENDA:

1	PÍSKOVÝ PODSYP TL. 100 MM	9,1 m ³
2	PÍSKOVÝ OBSYP 300 MM NAD VRCHOL POTRUBÍ	56,4 m ³
3	HUTNĚNÝ ZÁSYP VÝKOPOVÝM MATERIÁLEM	204,2 m ³
4	POTRUBÍ DLE PODÉLNÉHO PROFILU D 90	166,0 m
5	SEJMUŤÍ ORNICE V TL. 200 mm	3,0 m ³
6	VÝKOP	254,6 m ³
7	VÝSTRAŽNÁ FÓLIE	170,0 m

MĚŘÍTKO 1:50

REKONSTRUKCE VODOVODU - VZOROVÝ ŘEZ
PŘÍLOHA D.1.1.2.7.