

SKLONOVÉ POMĚRY:

SROVNÁVACÍ ROVINA:

KÓTY NIVELETY:


KÓTY TERÉNU:

STANIČENÍ:

VZDÁLENOST PŘ. ŘEZŮ:

STANIČENÍ PŘ. ŘEZŮ:

SMĚROVÉ POMĚRY:

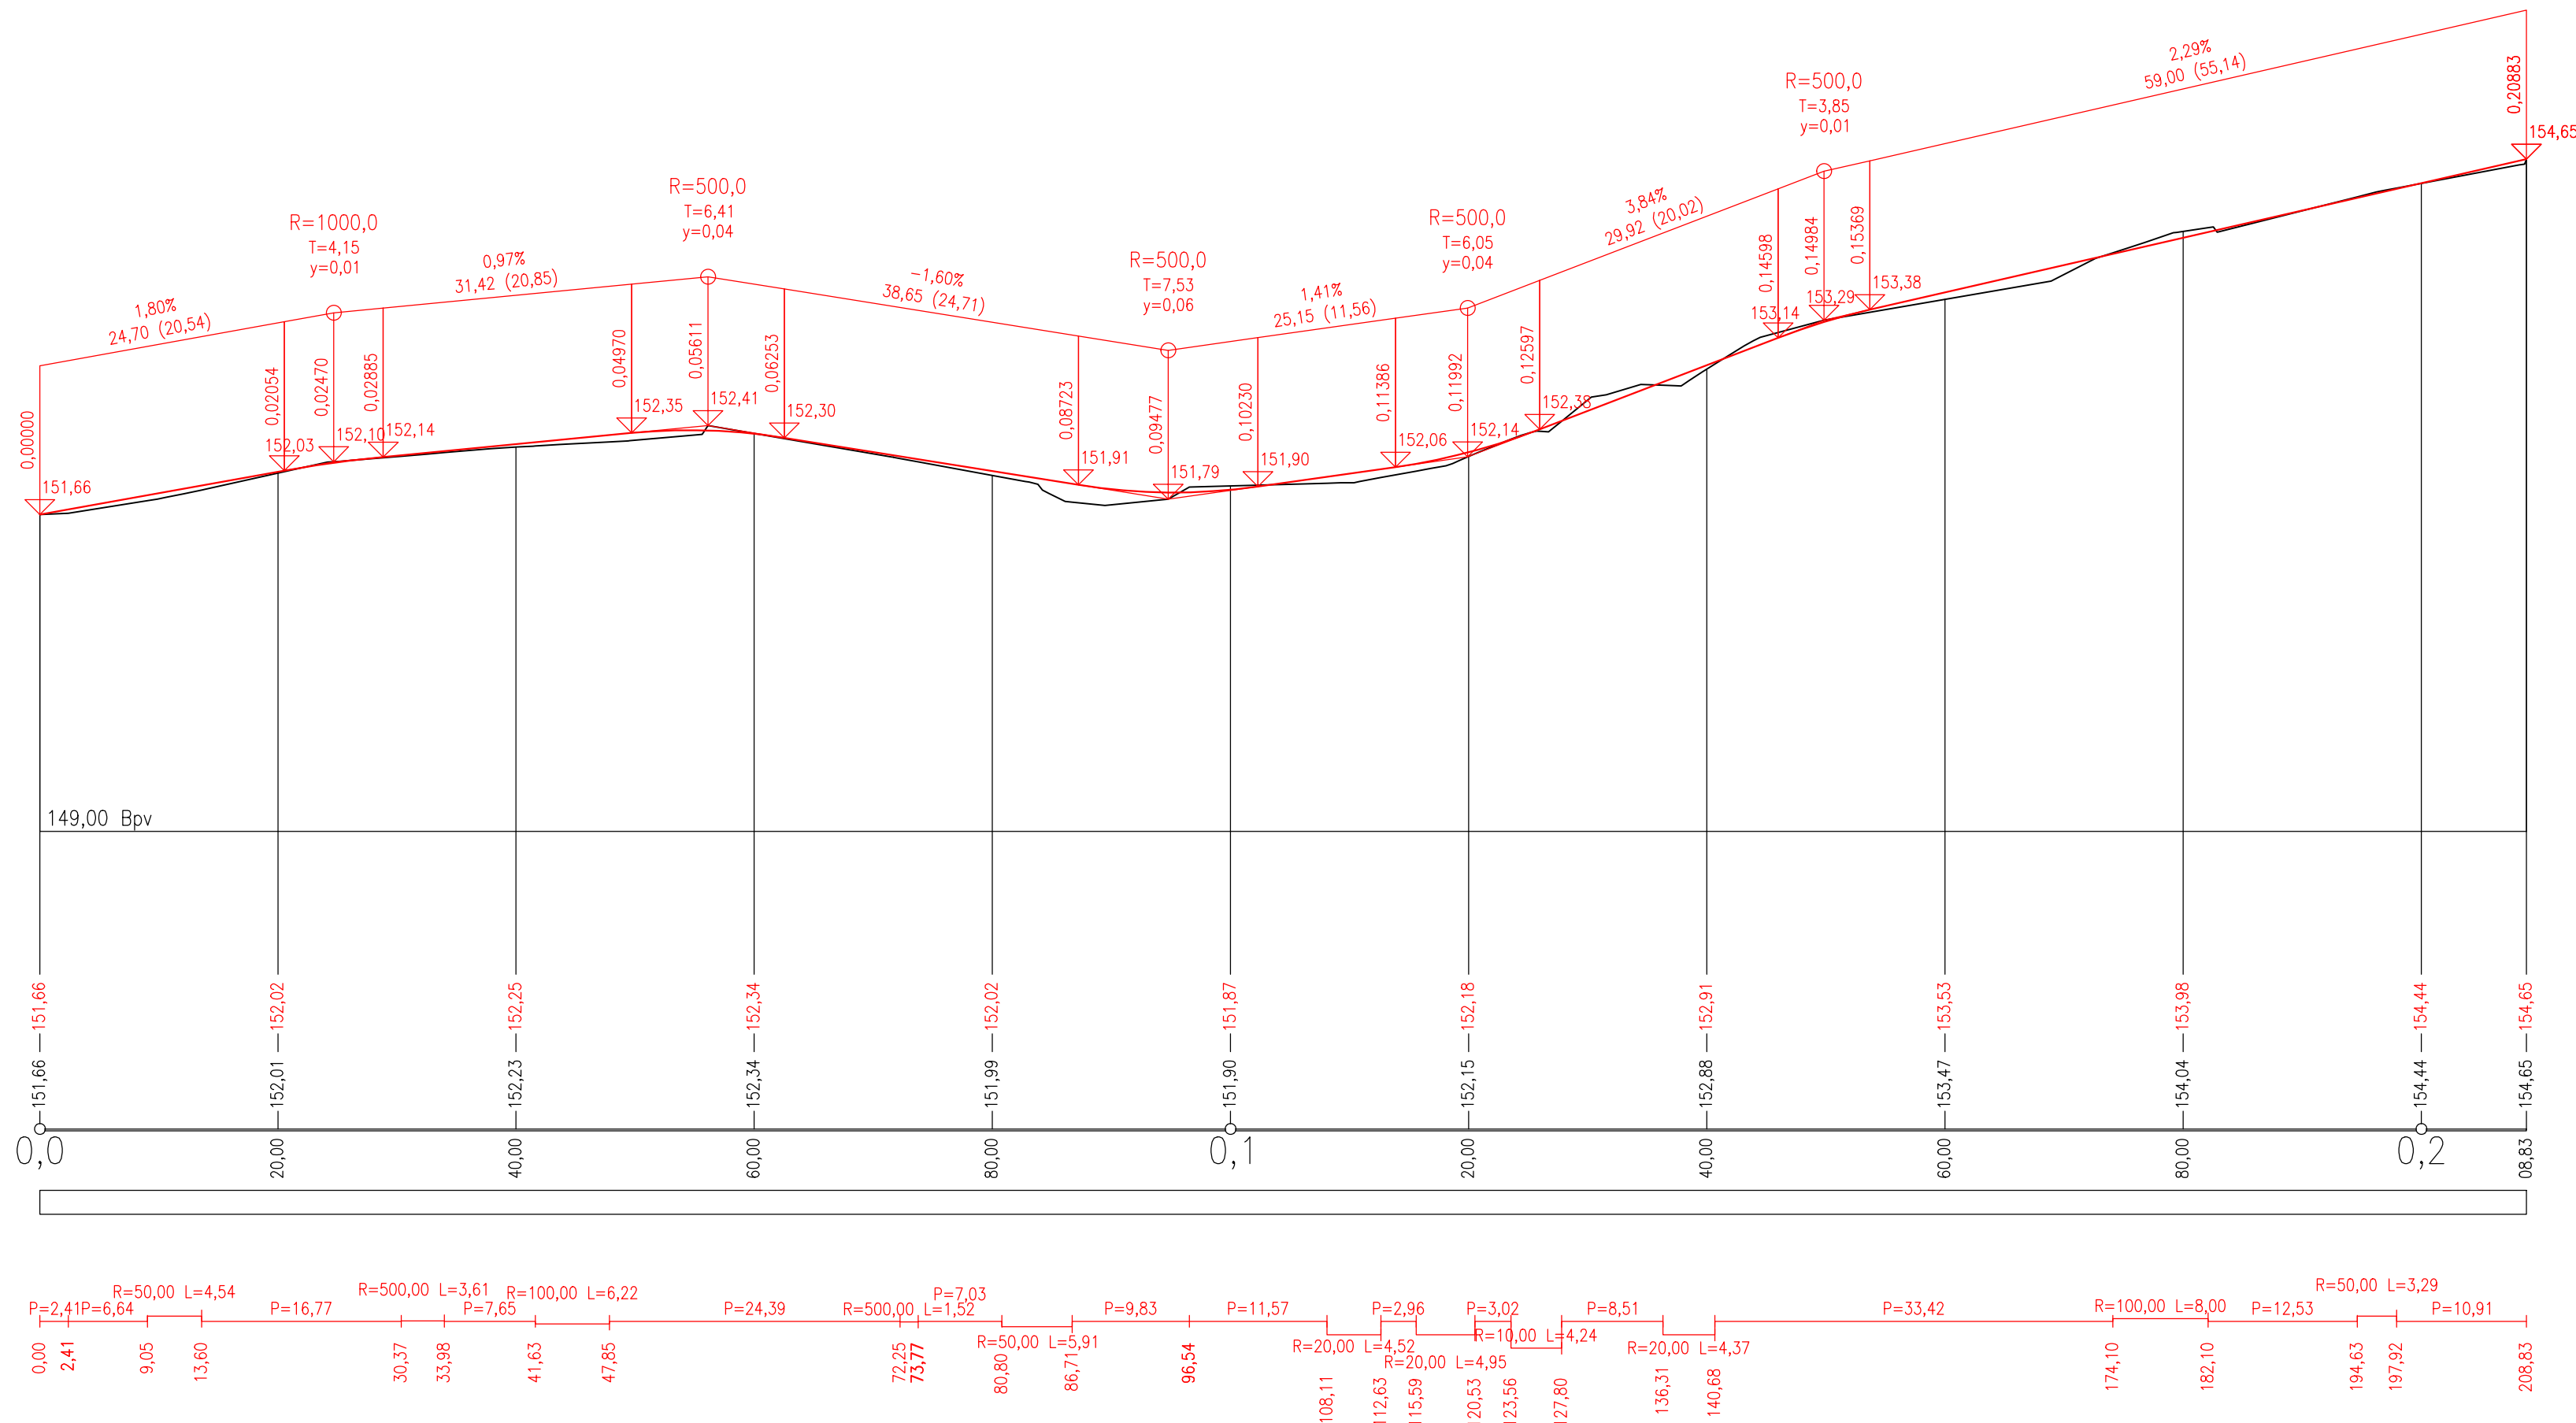

SO 104 - Polní cesta C22

Vypracoval :	HUTAR a.s. Tovačovského 92/2 Žižkov, 130 00 Praha IČO: 18382339	
Zodpovědný projektant :		
Místo stavby : Chodouny		
Investor : Státní pozemkový úřad, Krajský pozemkový úřad pro Ústecký kraj, Pobočka Litoměřice		
Název : Realizace polních cest C15, C16, C18, C22 a C 23 v k.ú. Chodouny		
Stavební část : Projektová dokumentace	Měřítko :	1 : 500/50
Obsah: Podélný profil C22	s. dokumentace :	DPS
	Číslo výkresu :	D.1.1.2.8