



SITUACE DIO
1:250

POLNÍ CESTA VC14

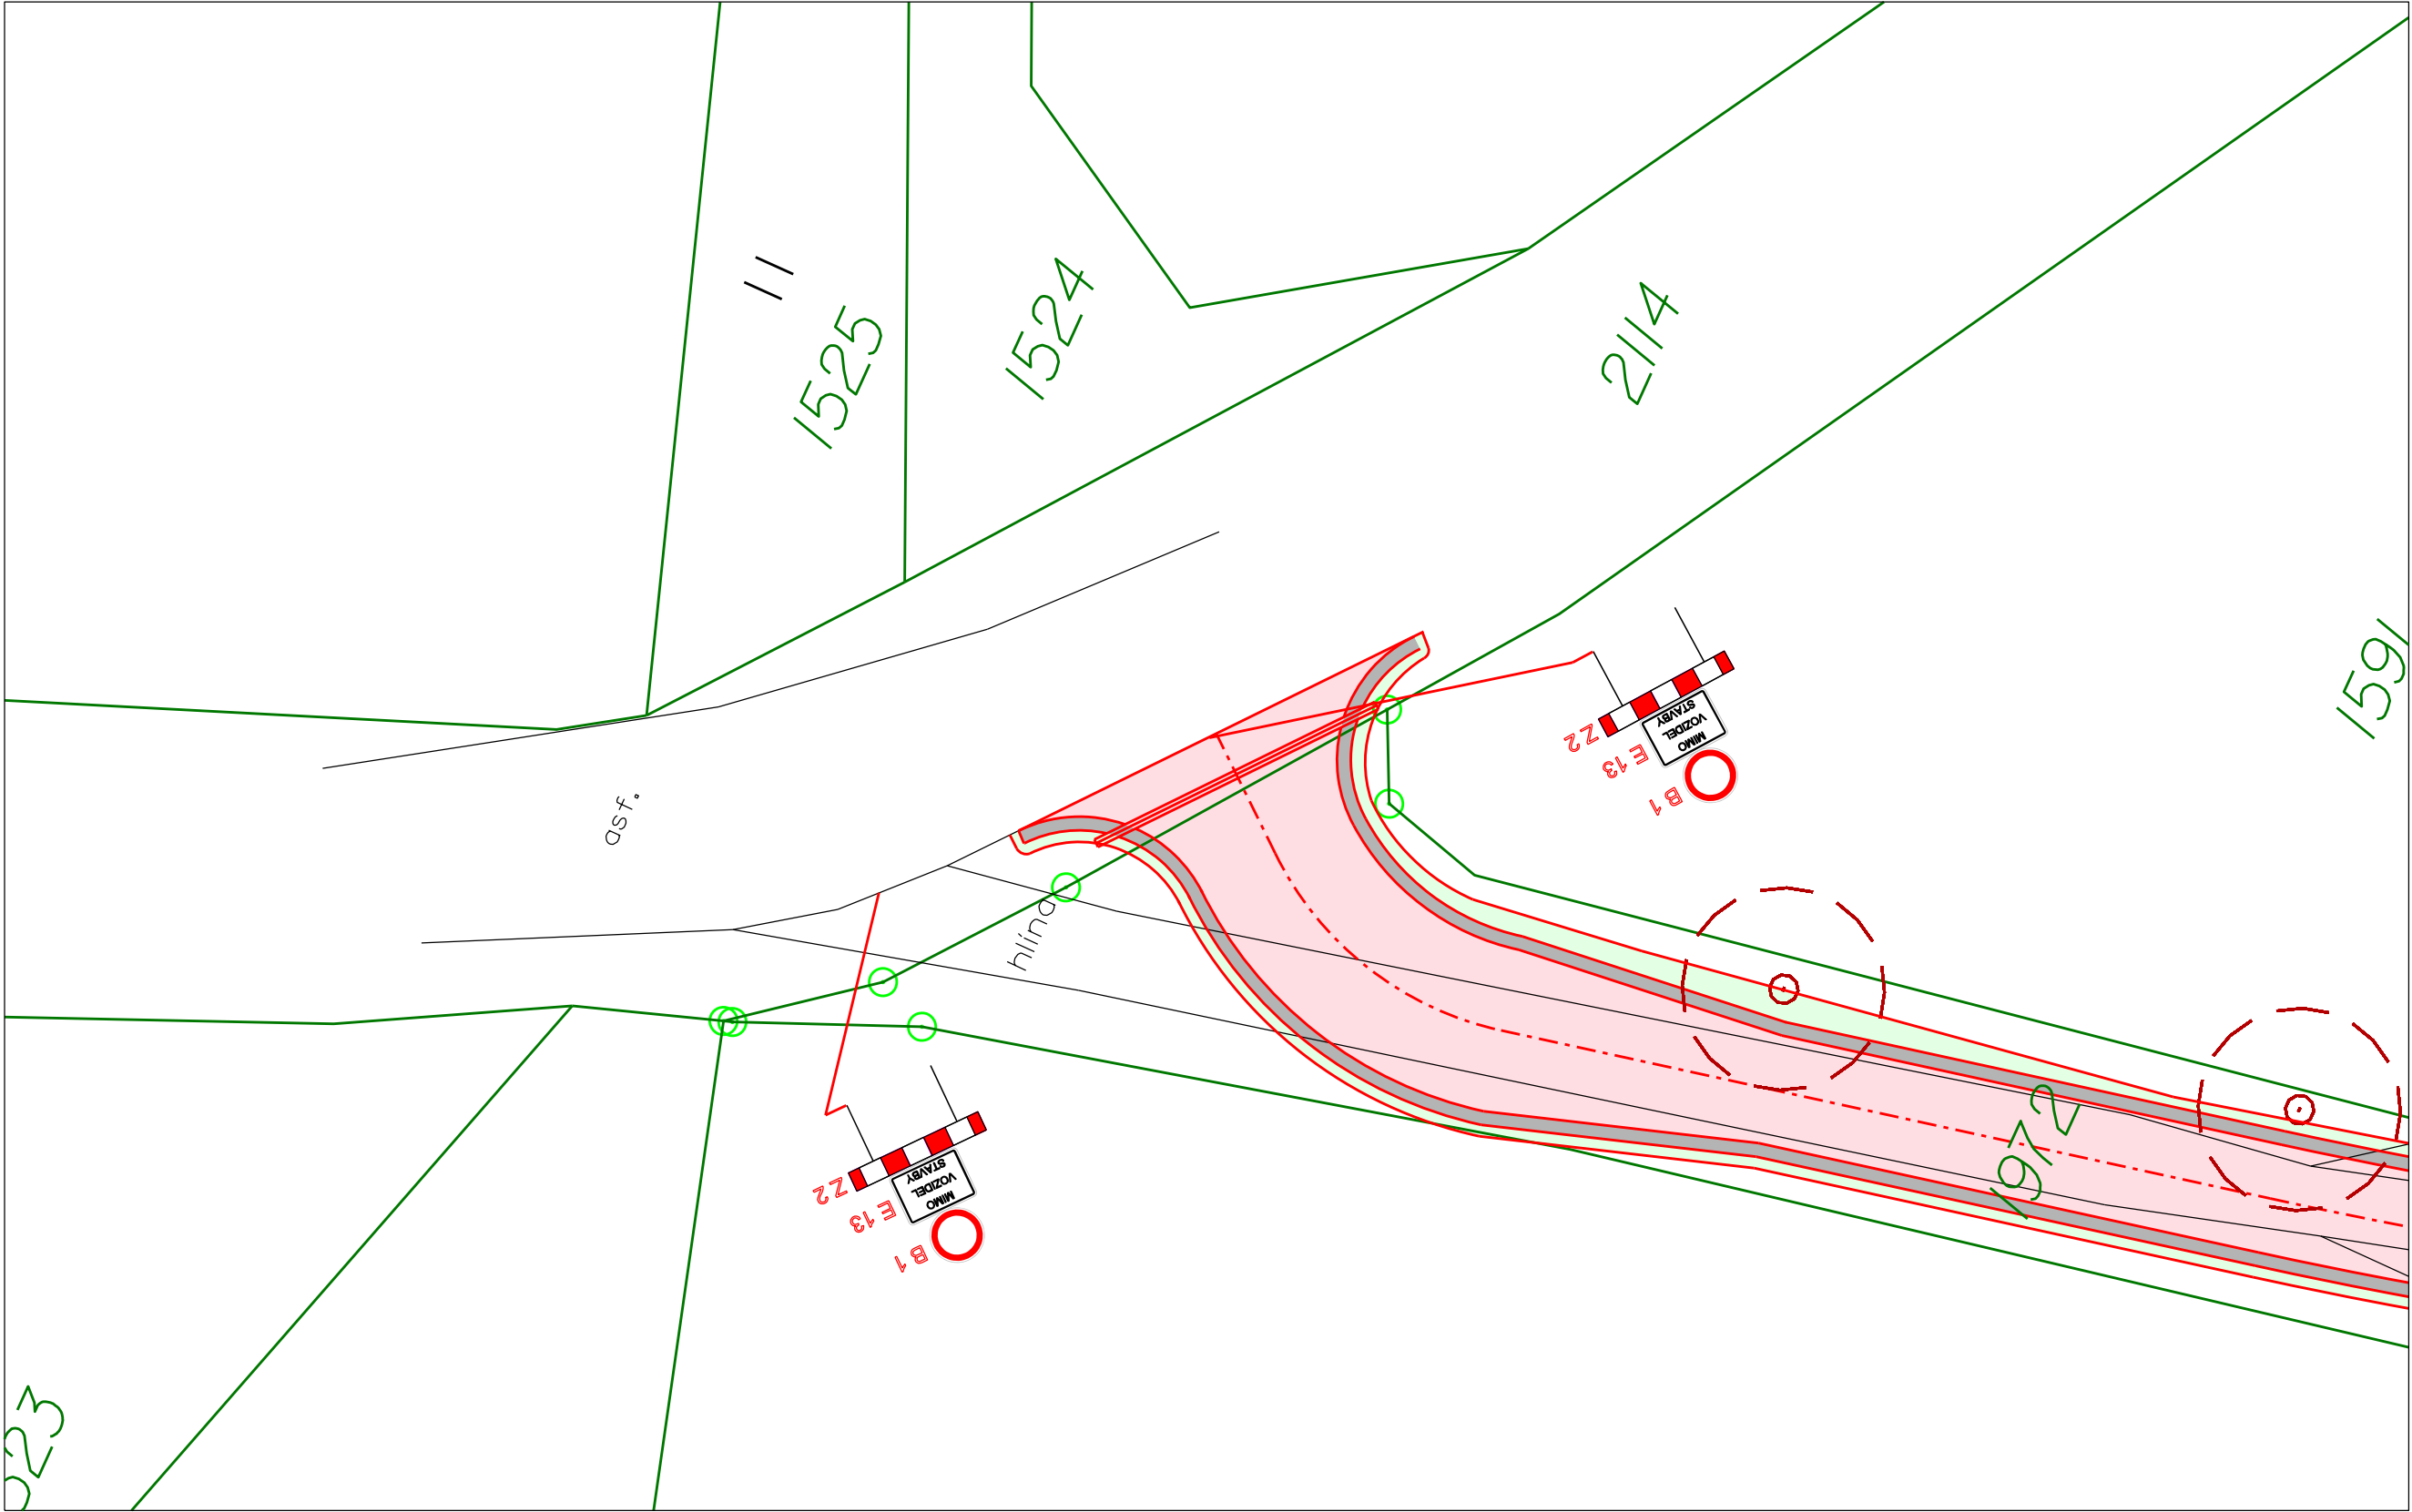

POLNÍ CESTA VC15

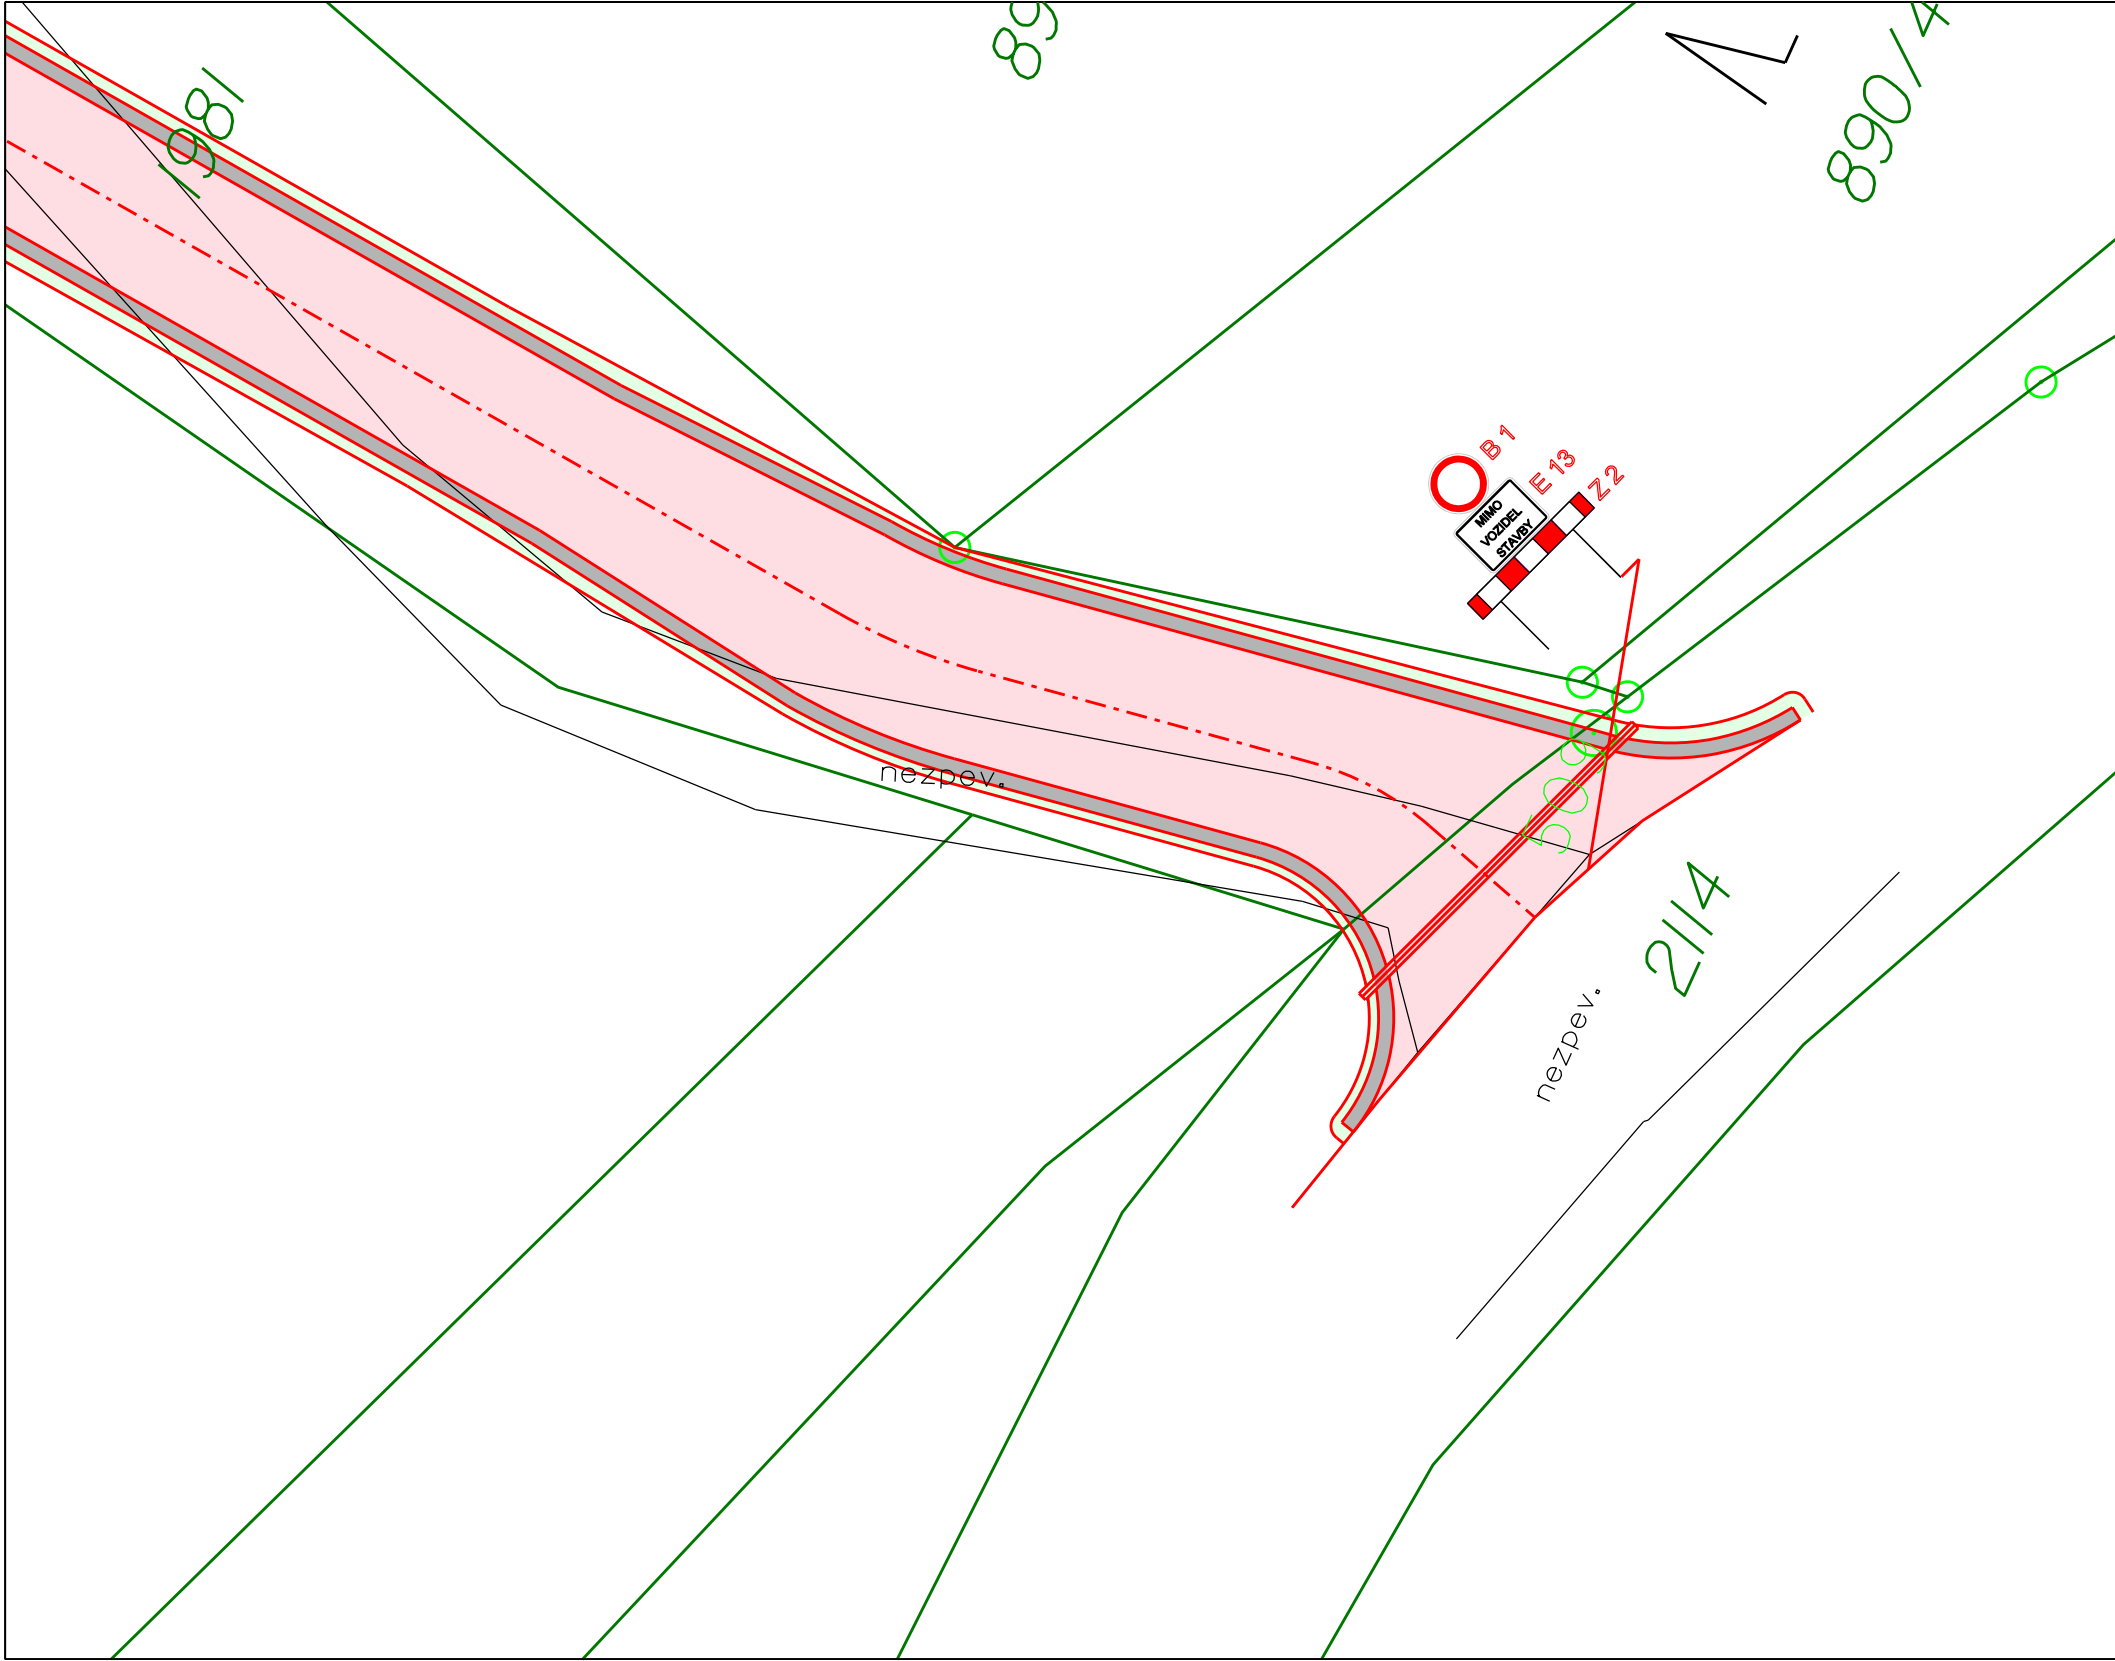

- LEGENDA PLOCH:**
- VOZOVKA - ASFALTOBETON
 - SJEZD - ASFALTOBETON
 - KRAJNICE ZPEVNĚNÁ ŠTĚRKODRTÍ
 - OHUMUSOVÁNÍ, TL.100mm

C

Akce:		Stavba polních cest VC14, VC15 A VC18A v k.ú. Veselá u Častrova	
Investor:		Státní pozemkový úřad, Krajský pozemkový úřad pro Kraj Vysočina, pobočka Pelhřimov	
Měřítko:		1:250	Výkres č. C.4
SITUACE DIO			
Dokumentace pro stavební povolení a realizaci stavby Situční výkresy		Zakázka číslo: 922/2021 Datum: 08/2021 HIP: Ing. Rambousek Martin Projektant: Ing. Komendová Petra	

