BROD - VLEČNÉ KŘIVKY 1:50

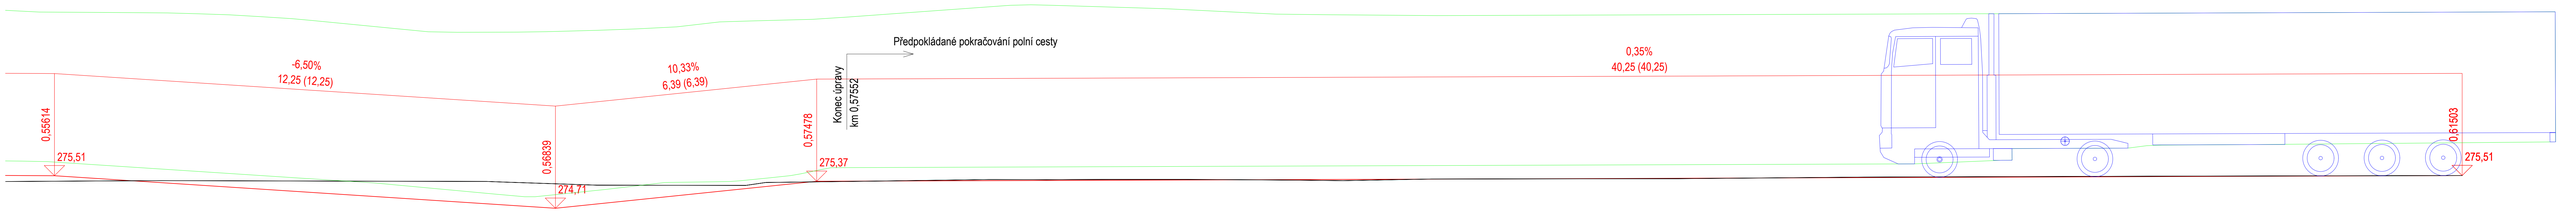

Projektant Ing. Šalgár	Projekt VEDLEJŠÍ POLNÍ CESTA VO3 V K.Ú. MILČEVES	
Vypracoval		2017/2/21
GEOREAL		Stupeň dok. DSPS
		Hodnocení 5
		Zakázka 1