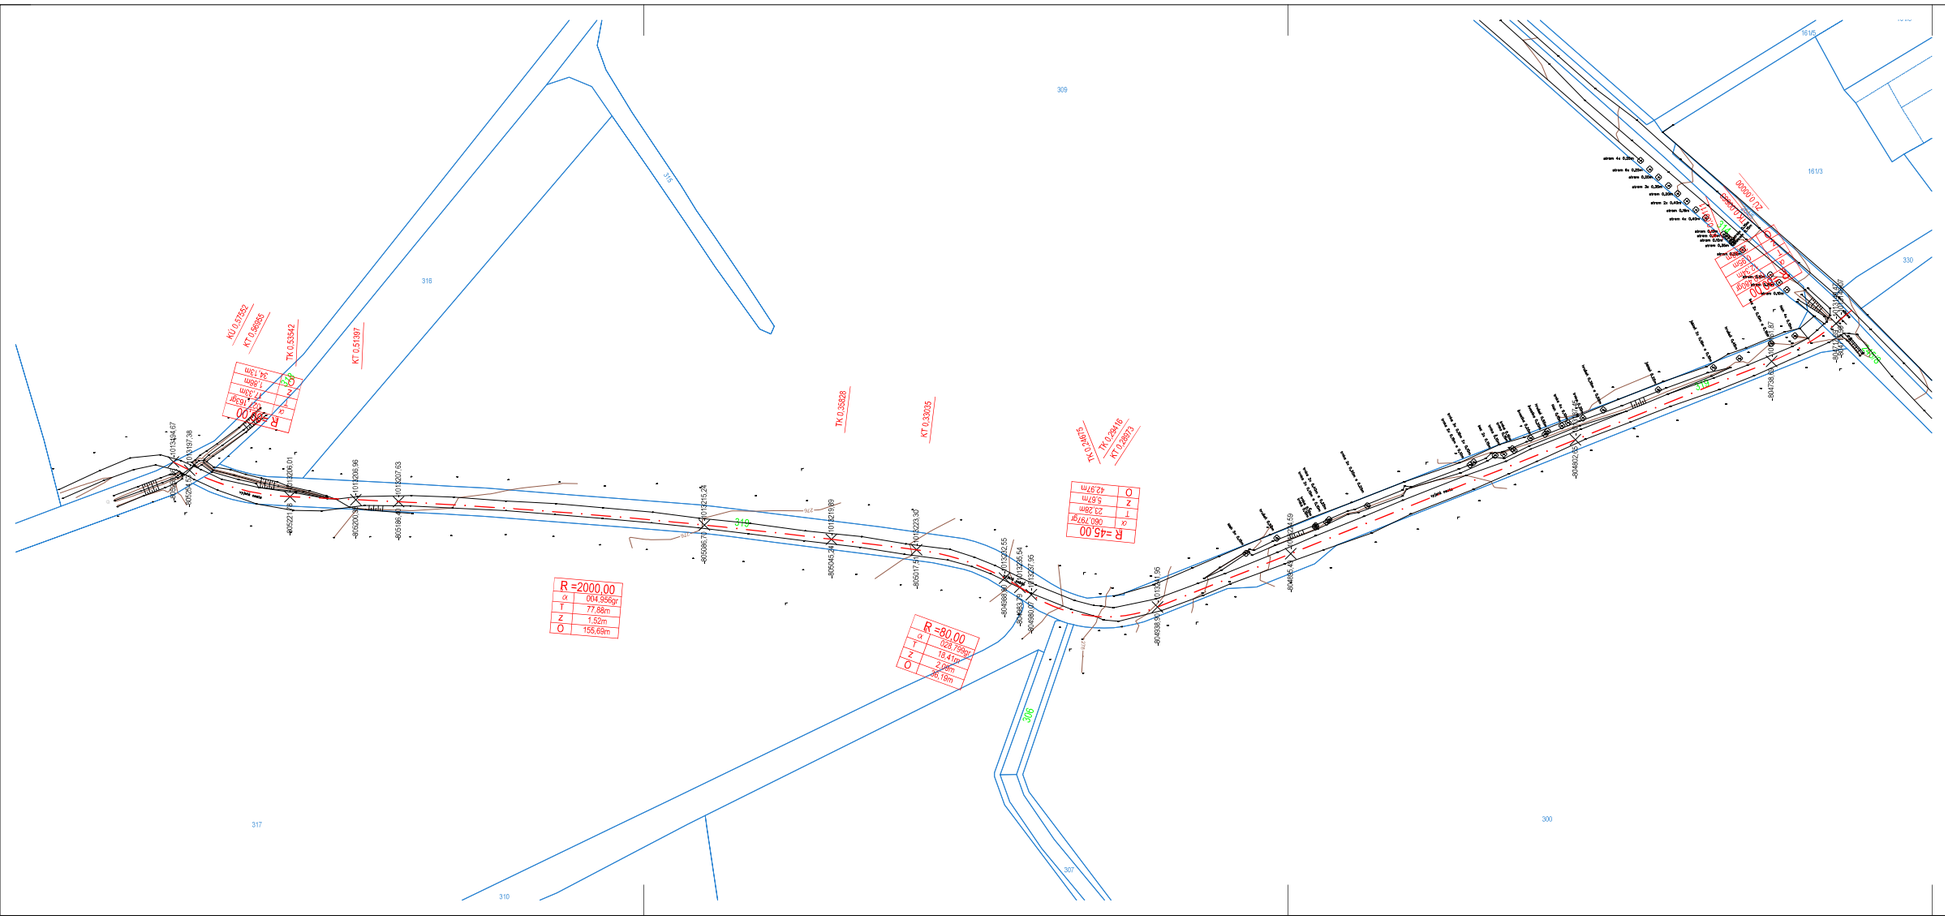

LEGENDA:
VÝKRES
STAVEBNÍ ÚPRAVY - NÁVRH
GEODETICKÉ ZAMĚŘENÍ
KATASTRÁLNÍ MAPA (DKM)

STAVEBNÍ OBJEKTY REALIZOVANÉ V RÁMCI STAVBY
"POLNÍ CESTA VC3 V K.Ú. MILČEVES"

SO 101 POLNÍ CESTA VC3
SO 301 CESTNÍ PŘÍKOP SP1
SO 801 STROMOŘADÍ

SOUŘADNICOVÝ SYSTÉM: S-JTSK, VÝŠKOVÝ SYSTÉM: Bpv

N