



PŮDORYS

Prodloužení propustku v km 0,003

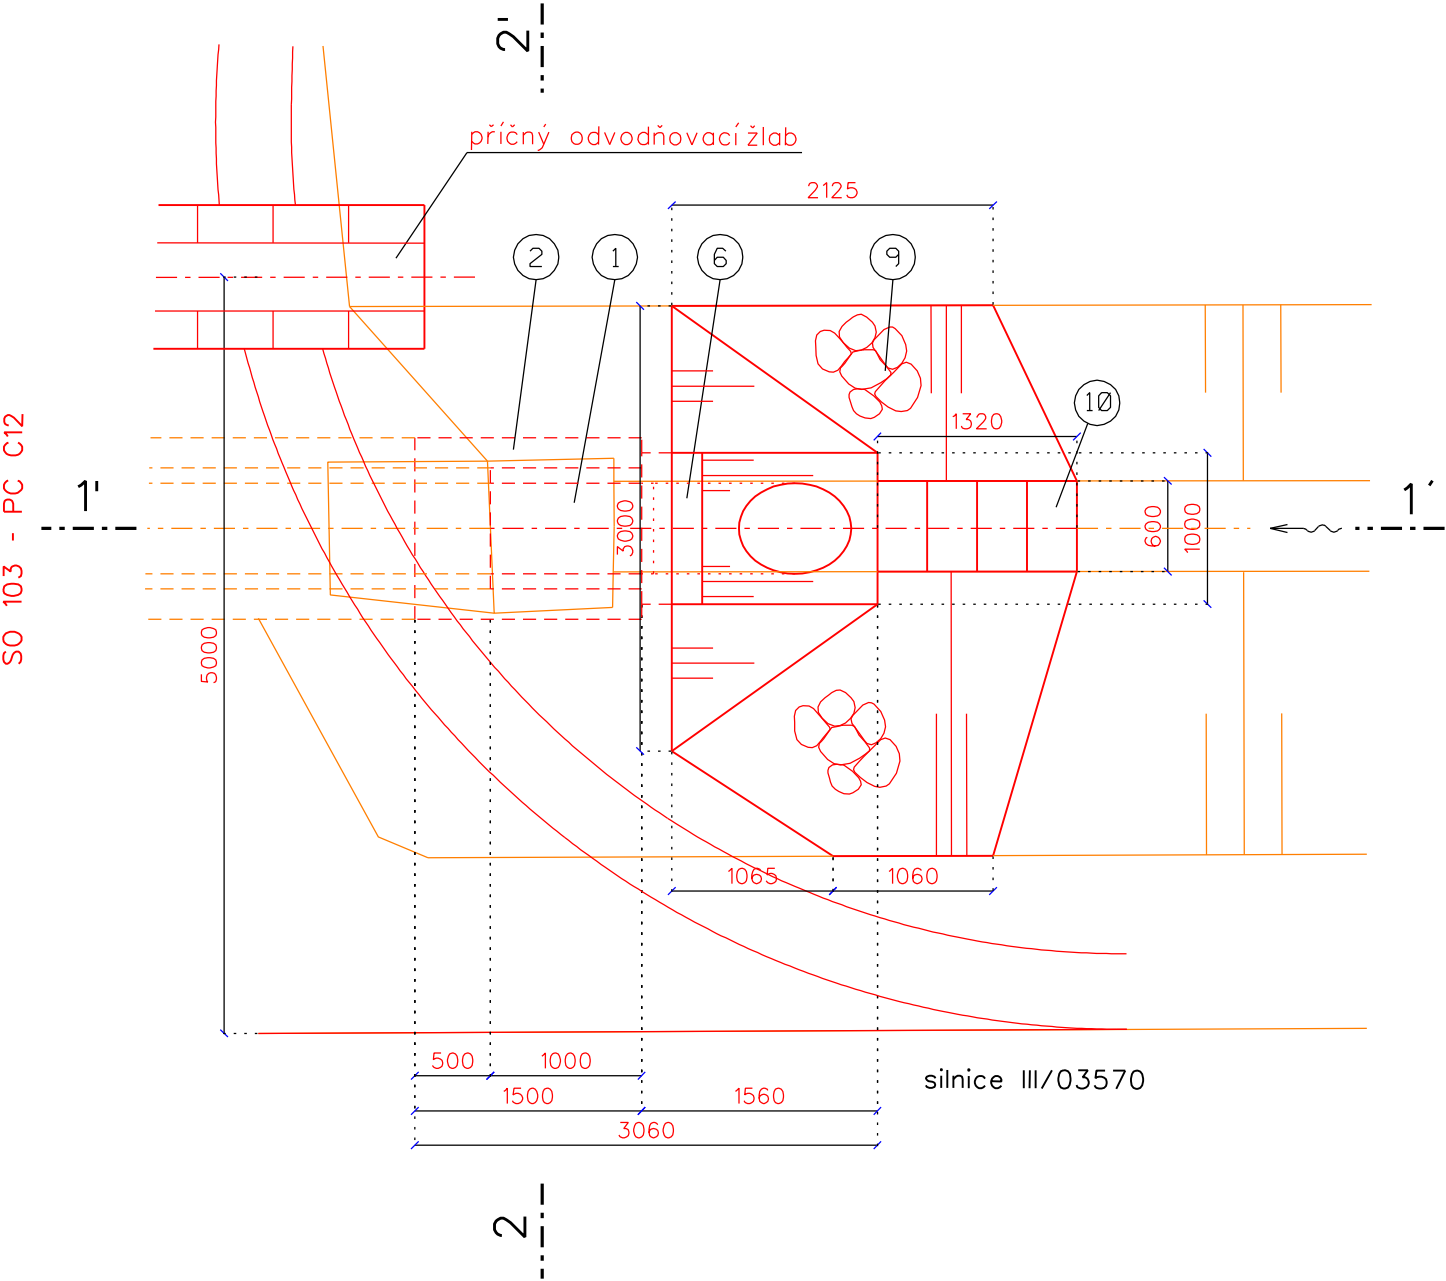

ŘEZ 1-1'

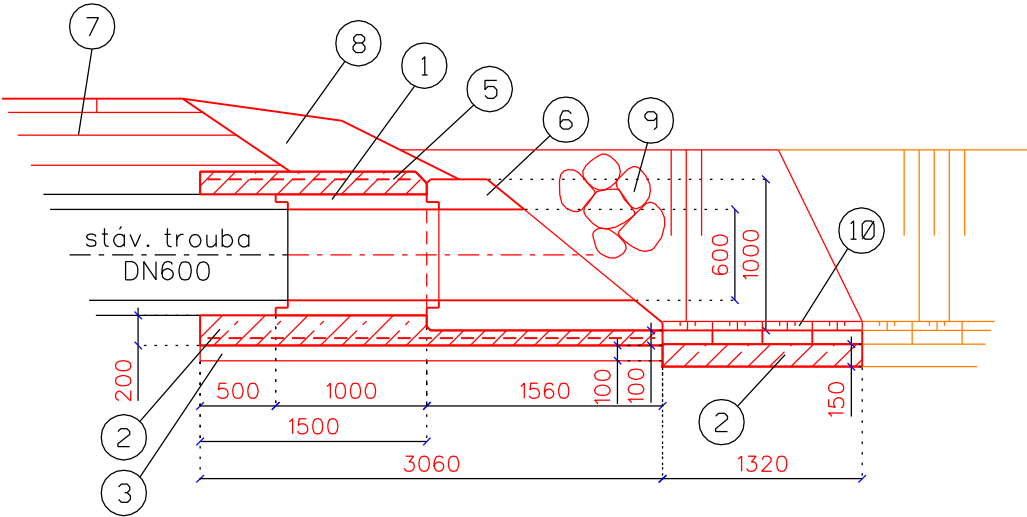


LEGENDA :

- 1 ŽELEZOBETONOVÁ TROUBA DN 600 mm
- 2 BET. LOŽE PRO POTRUBÍ - BETON C12/15 - min. TL. 200 mm
OBETONOVÁNÍ POTRUBÍ C12/15 tl.200 mm
- 3 PODKLADNÍ BETON C8/10 - min. TL. 100 mm
- 4 BETONOVÝ PRAŽEC C12/15
- 5 KARSIŤ 8-100/100 mm, krytí výztuže 5 cm
- 6 ŠIKMÉ PREFABRIKOVANÉ ČELO PRO DN 600
- 7 KONSTRUKČNÍ VRSTVY POLNÍ CESTY
- 8 ÚPRAVA TERÉNU
- 9 ROVNANINA Z LOMOVÉHO KAMENE - min. TL. 300 MM
- 9 PLYNULÉ NAPOJENÍ DNA PŘÍKOPU POMOCÍ STÁVAJÍCÍCH BETON. ŽLABOVEK

ŘEZ 2-2'

silnice III/03570

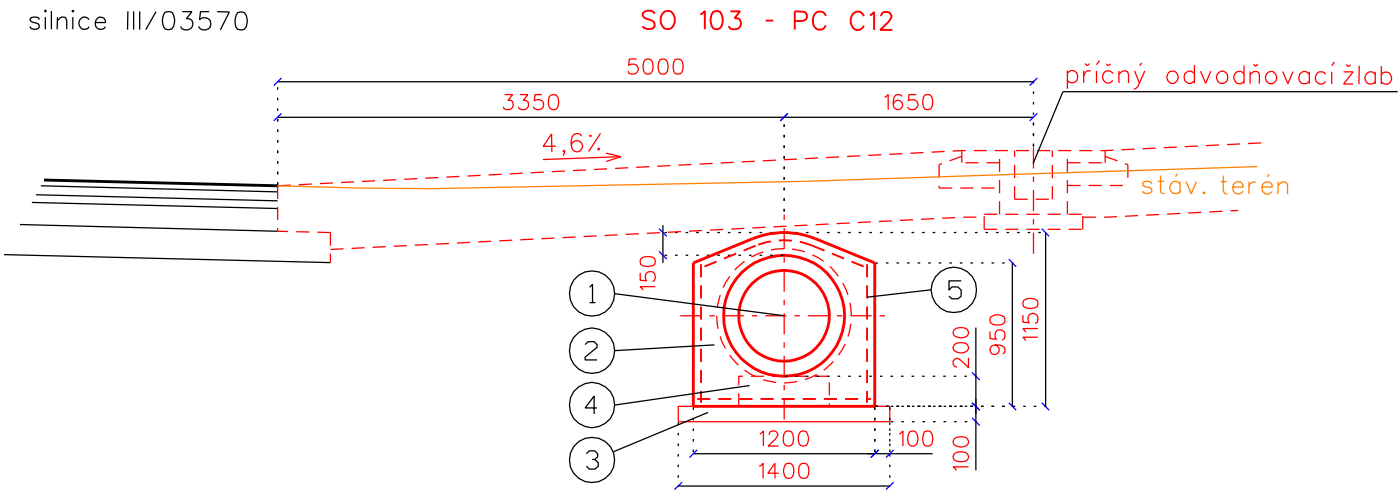

Investor	Krajský pozemkový úřad pro ZK Ředitelství silnic a dálnic ČR
Akce	Hlavní polní cesty HC7 a HC28 v k.ú. Lešná, Hlavní polní cesty C12 v k.ú. Příluky a HC8 v k.ú. Vysoká u Valašského Meziříčí
Měřítko	1:50
Název	Prodloužení propustku v km 0,003