



SO 103 - Hlavní polní cesta C12  
(k.ú. Příluky)  
Typ P4,0/30  
celk. dl. 253,2 m  
(zpevněná-asfalt)

SO 104 - Hlavní polní cesta HC8  
(k.ú. Vysoká u Valašského Meziříčí)  
Typ P4,0/30  
celk. dl. 104,3 m  
(zpevněná-asfalt)

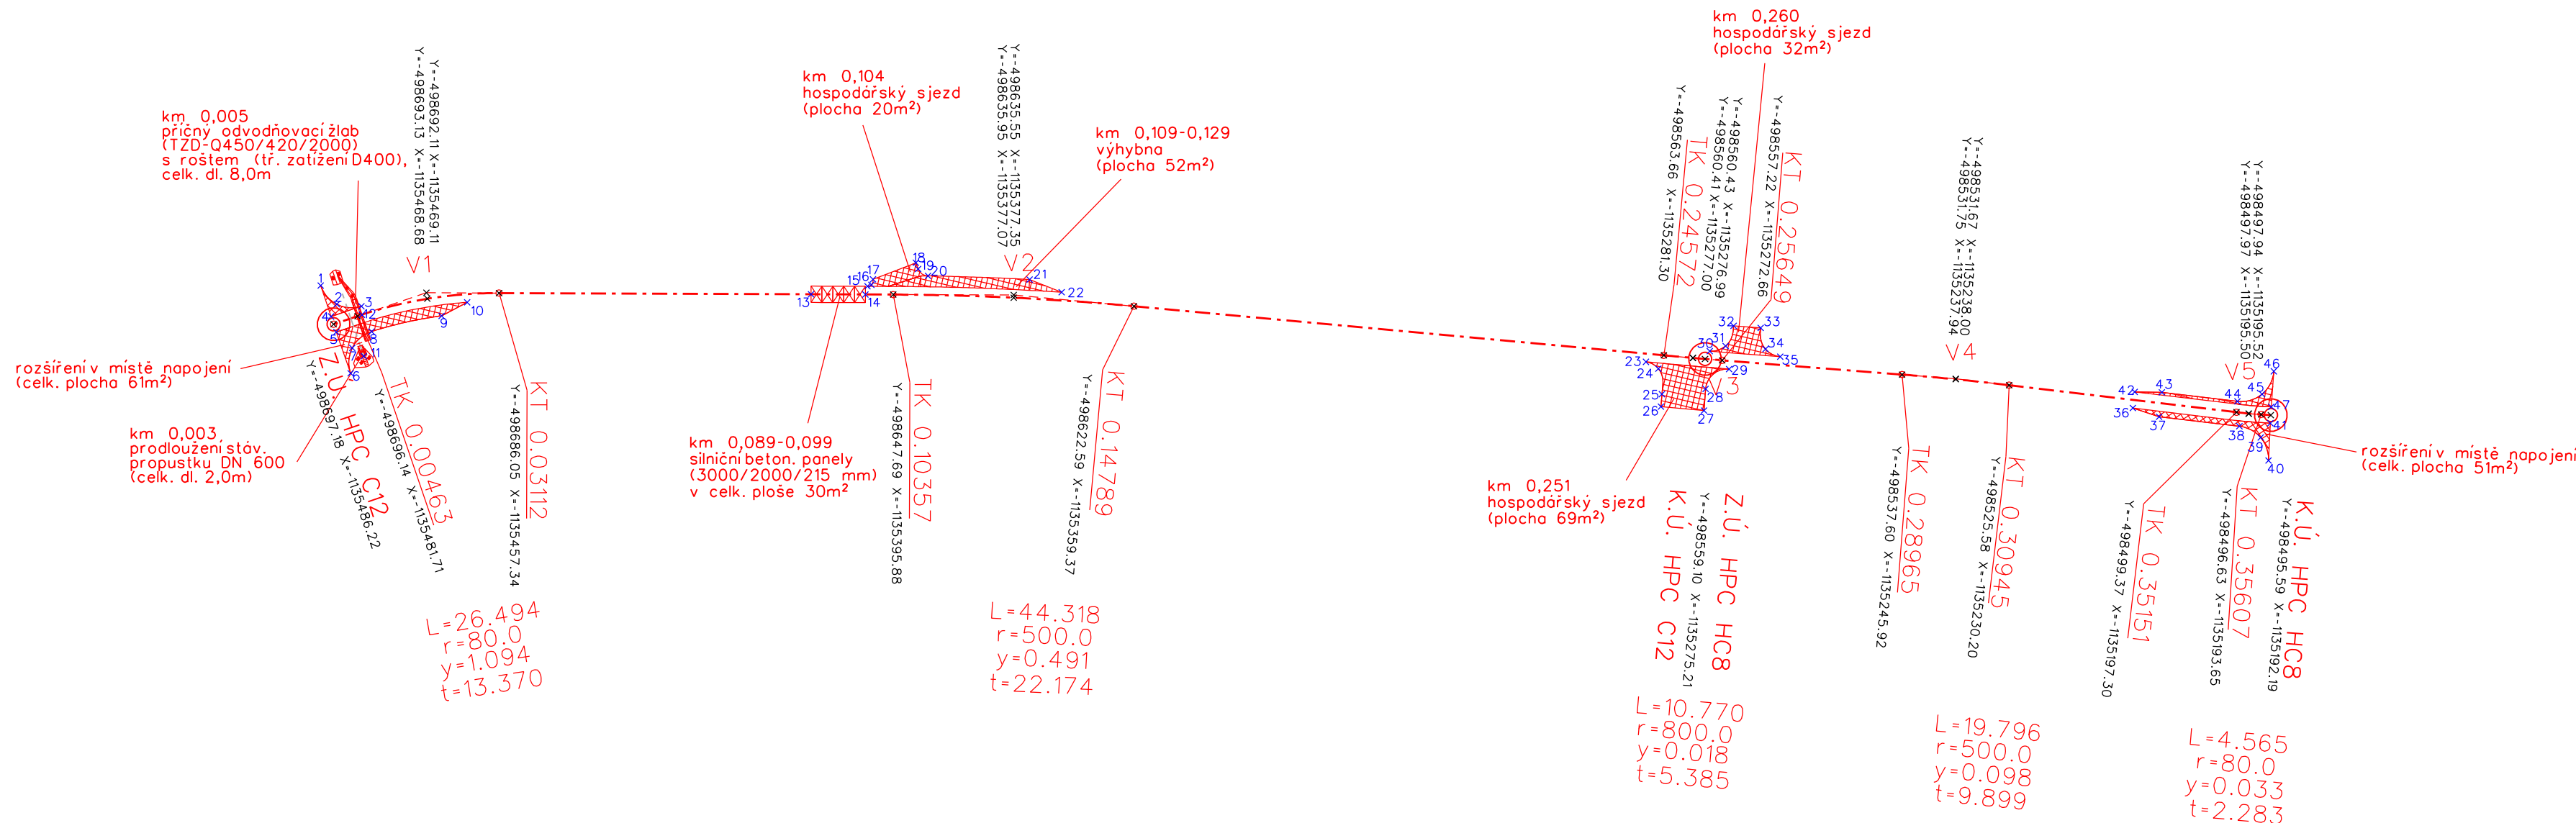

1	Y--498704.49	X--1135484.51
2	Y--498699.99	X--1135483.79
3	Y--498697.30	X--1135480.11
4	Y--498698.64	X--1135485.88
5	Y--498695.72	X--1135486.56
6	Y--498687.87	X--1135488.33
7	Y--498691.66	X--1135485.62
8	Y--498692.37	X--1135481.01
9	Y--498688.06	X--1135468.55
10	Y--498687.70	X--1135463.23
11	Y--498689.28	X--1135484.61
12	Y--498695.94	X--1135480.88
13	Y--498655.69	X--1135408.69
14	Y--498650.39	X--1135400.21
15	Y--498651.47	X--1135399.10
16	Y--498651.34	X--1135398.34
17	Y--498652.04	X--1135397.56
18	Y--498650.48	X--1135389.28
19	Y--498649.29	X--1135389.50
20	Y--498647.24	X--1135388.61
21	Y--498636.87	X--1135373.11
22	Y--498631.77	X--1135369.35
23	Y--498564.35	X--1135284.71
24	Y--498562.10	X--1135283.44
25	Y--498557.75	X--1135285.37
26	Y--498555.91	X--1135286.72
27	Y--498551.15	X--1135280.37
28	Y--498554.34	X--1135278.03
29	Y--498555.20	X--1135272.43
30	Y--498559.87	X--1135273.72
31	Y--498559.14	X--1135270.75
32	Y--498561.53	X--1135267.53
33	Y--498558.57	X--1135263.50
34	Y--498554.79	X--1135264.82
35	Y--498552.17	X--1135263.24
36	Y--498510.04	X--1135213.11
37	Y--498506.14	X--1135209.82
38	Y--498496.89	X--1135198.20
39	Y--498493.06	X--1135195.95
40	Y--498488.73	X--1135196.96
41	Y--498494.36	X--1135193.05
42	Y--498512.39	X--1135211.24
43	Y--498509.68	X--1135207.04
44	Y--498500.97	X--1135196.10
45	Y--498499.72	X--1135191.54
46	Y--498502.15	X--1135187.49
47	Y--498496.82	X--1135191.33

SOUŘADNICOVÝ SYSTÉM: S-JTSK

Vypracoval	Zodpov.projektant	Hl.ing. projektu	Vedoucí střediska	 AGPOL s.r.o. Jungmannova 153/12 779 00 Olomouc Česká republika		
Mikulášková Milada	Ing. Václav Pihák	Ing. Skácel Miroslav	Ing. Vaculín O., Ph.D.			
<i>Mikulášková</i> <i>PIHÁK</i> <i>SKÁCEL</i> <i>VACULÍN</i>						
Místo stavby	k.ú. Příluky, Vysoká u Valašského Meziříčí		Kraj	Zlínský	Počet formátů	4 A4
Investor	Krajský pozemkový úřad pro ZK Ředitelství silnic a dálnic ČR				Datum	09/2020
Akce - objekt	Hlavní polní cesty HC7 a HC28 v k.ú. Lešná, Hlavní polní cesty C12 v k.ú. Příluky a HC8 v k.ú. Vysoká u Valašského Meziříčí (SO 103, SO 104)				Stupeň	DSP a DPS
Příloha  Vytýčovací výkres - C12 a HC8					Zakázkové číslo	2918/060
					Archivní číslo	2918
					Měřítko	Číslo výkresu
					1:1000	<b>D.1.3.2.6</b>