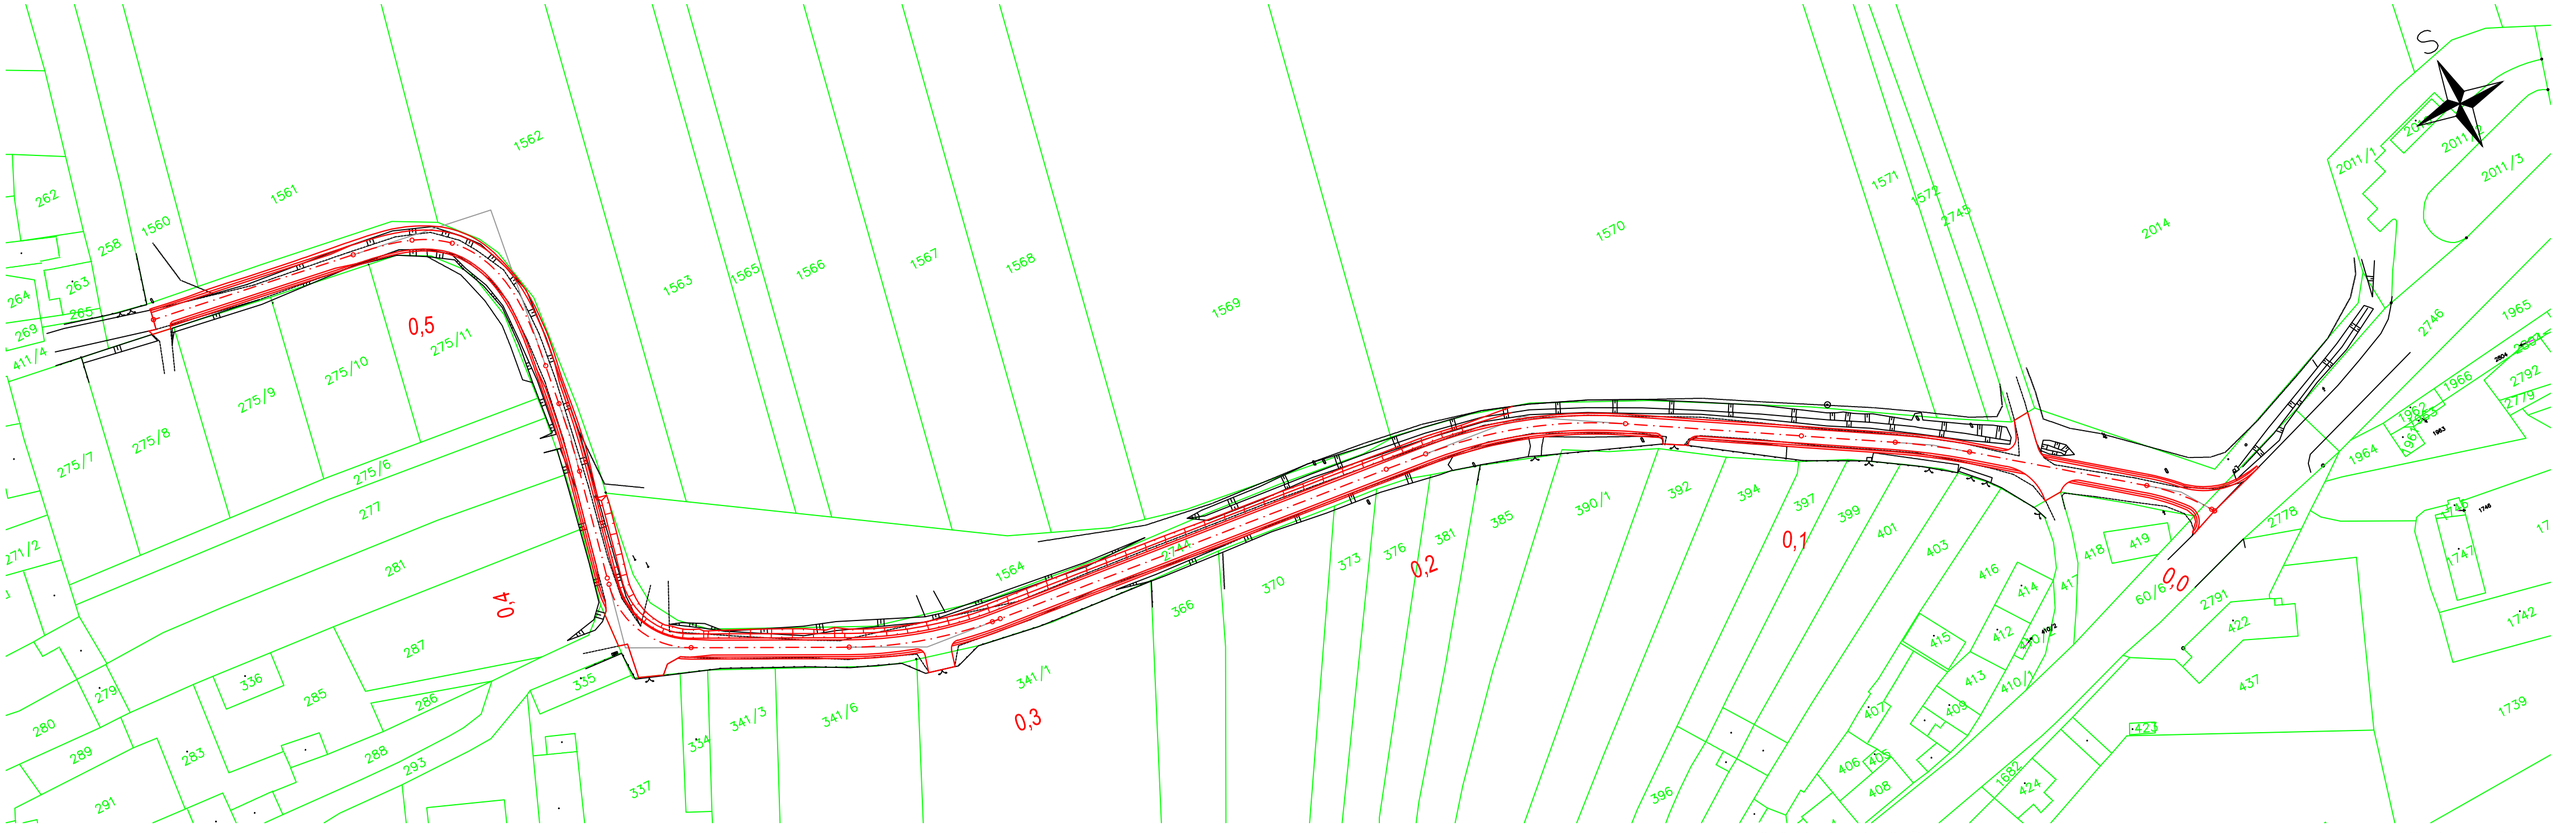

LEGENDA:

- STÁVAJÍCÍ STAV
- KATASTRÁLNÍ MAPA – hranice parcel
- NOVÝ STAV

Před zahájením zemních prací vytýčit všechny inženýrské sítě a dodržovat podmínky jejich správců! Zákres inženýrských sítí neslouží jako vytyčovací výkres, kabely nutno vytýčit a jejich hloubkové a směrové uložení ověřit sondami!

Souřadnicový systém: S–JTSK

Výškový systém: BPV

NDCon s.r.o.
Zlatnická 10/1582, 110 00 Praha 1, Česká republika, tel.: [redacted] IČ: 64939511, DIČ: CZ64939511

Vypracoval:	Vedoucí projektu:
Kreslil: [redacted]	
Investor: ČR - Státní pozemkový úřad, Pobočka Rakovník Lubenská 2250, 269 01 Rakovník	
Stavba: Polní cesta C 19 v k.ú. Čistá u Rakovníka	
Část: B. Souhrnné řešení stavby	
Obsah: Celková situace na KN	

Autorizace:	Paré:	
	Podpis:	
Formát: 3A4	Datum: 5/2018	
Stupeň: DSP/DPS	Č. zakázky: 655/18	
Měřítko: 1:1000	Č. přílohy: B.2.	