




P 4,5/30  
ZÚ – km 0,050

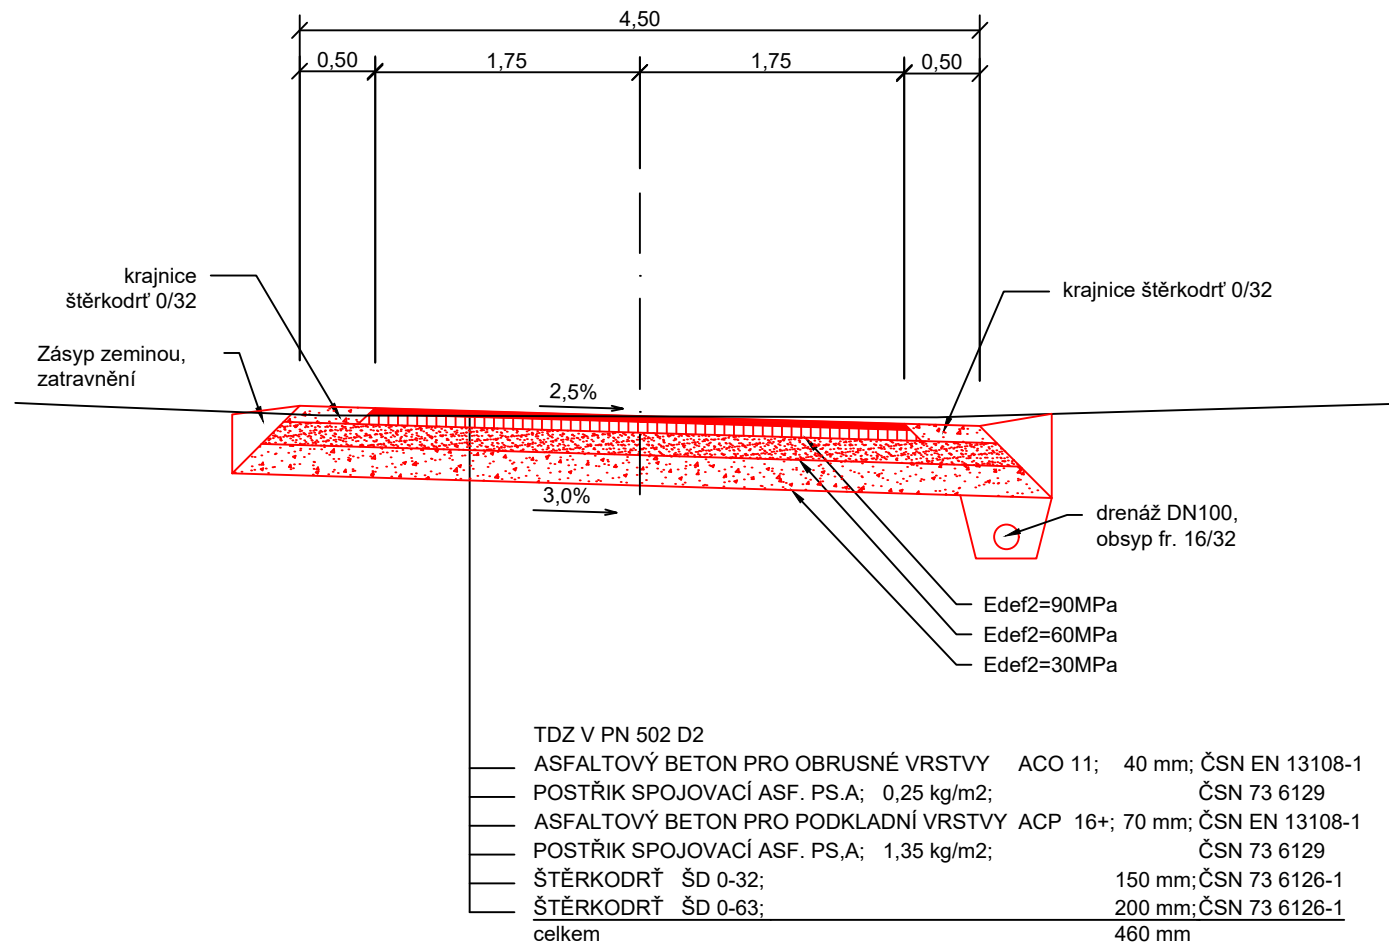

P 4,5/30  
km 0,050 – 0,419

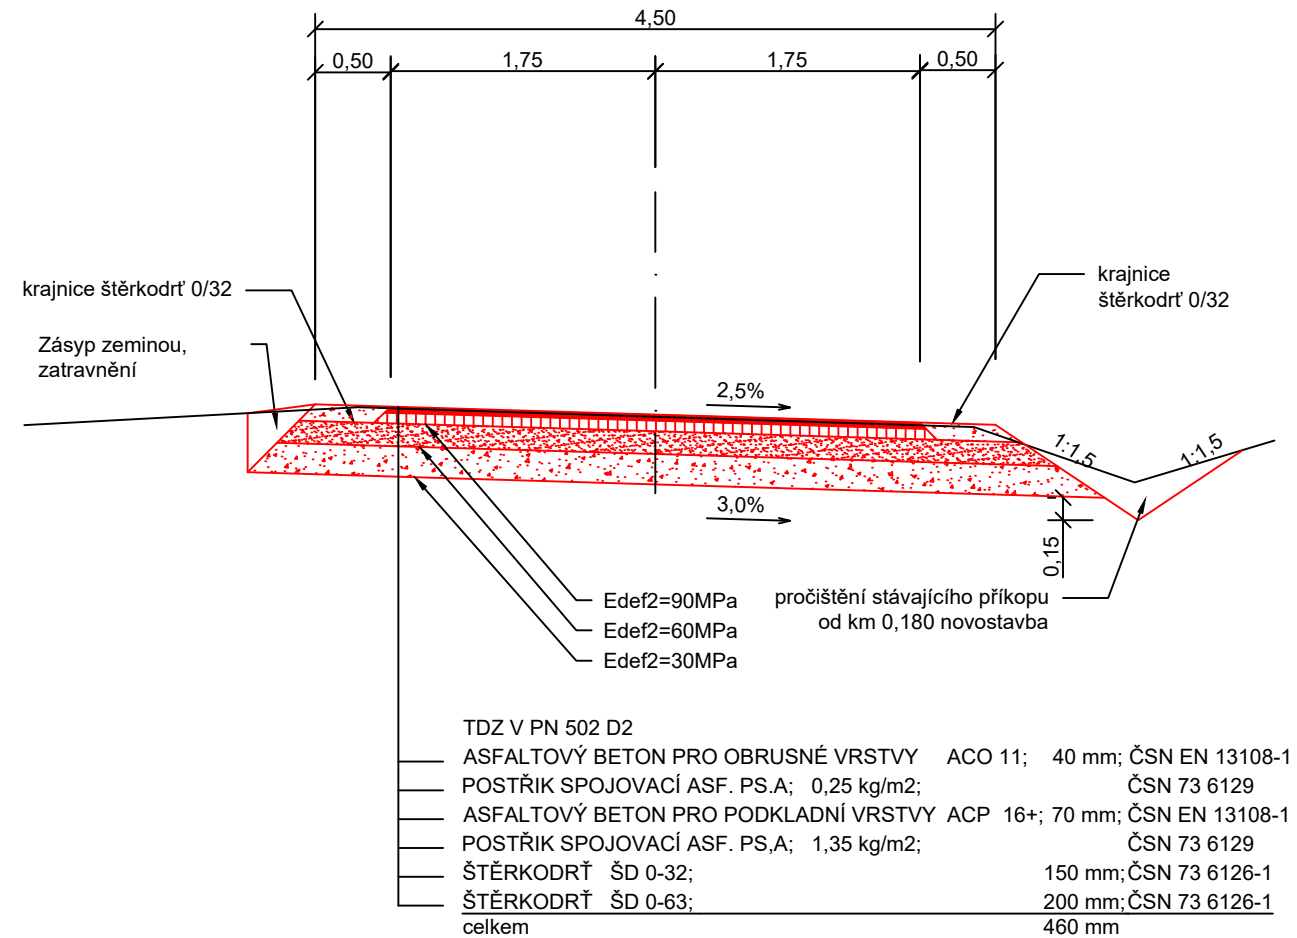

P 4,5/30  
km 0,419 – KÚ

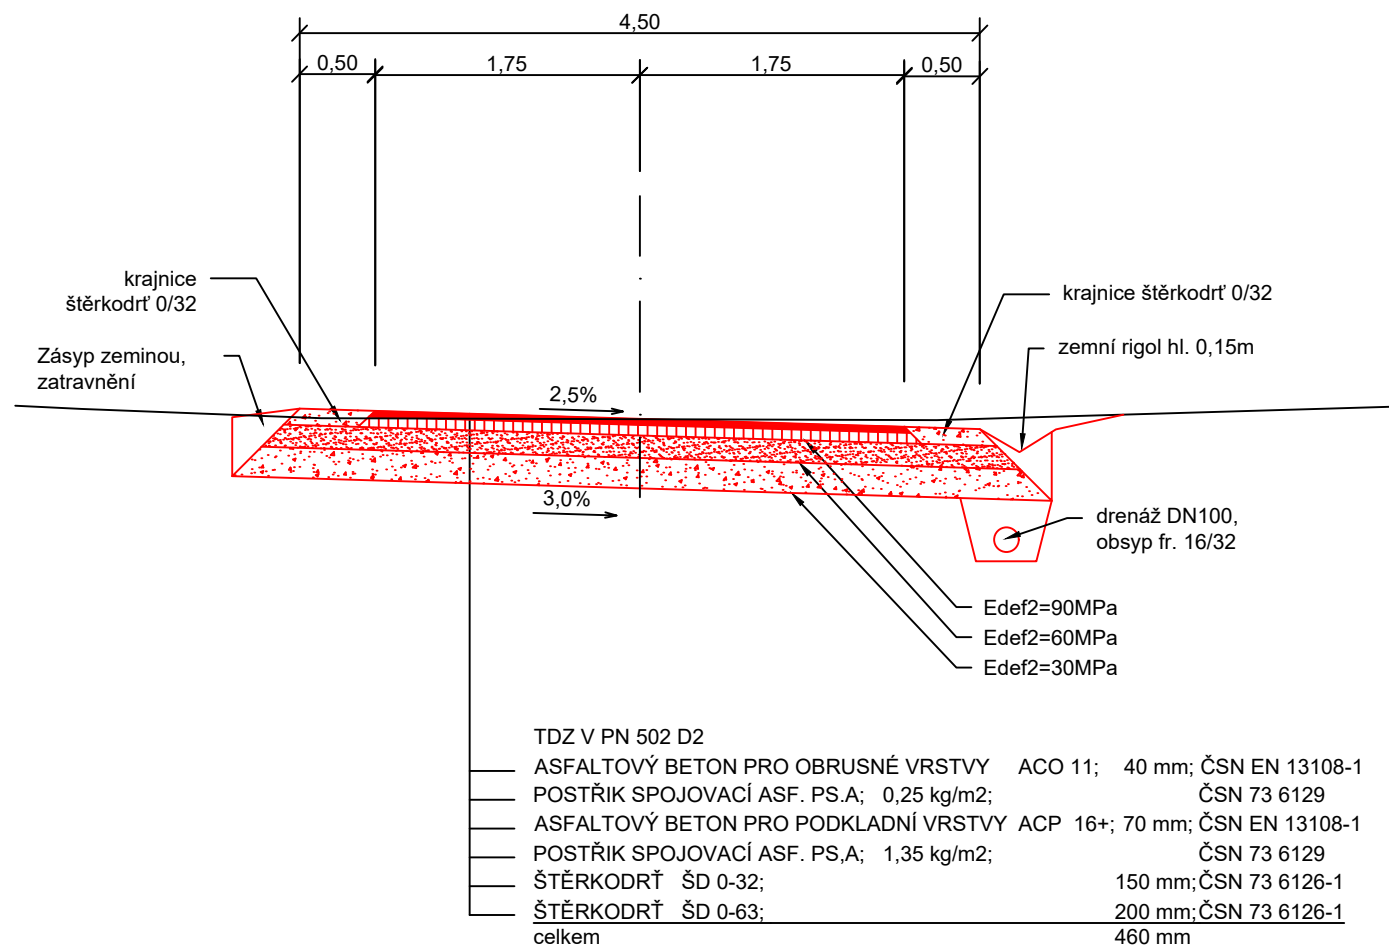

<b>NDCon</b> NDCon s.r.o. Zlatnická 10/1582, 110 00 Praha 1, Česká republika, IČ: 64939511, DIČ: CZ64939511			
Vypracoval:	Vedoucí projektu:	Autorizace:	Paré:
Kreslil:	Odpovědný projektant:		
Investor: ČR - Státní pozemkový úřad, Pobočka Rakovník Lubenská 2250, 269 01 Rakovník		Podpis:	
Stavba:  Polní cesta C 19 v k.ú. Čistá u Rakovníka		Formát: 2A4	Datum: 5/2018
Část: C. Stavební část SO 101	Stupeň: DSP/DPS	Č. zakázky: 655/18	
Obsah: Vzorový příčný řez	Měřítko: 1:50	Č. přílohy: C.3.	