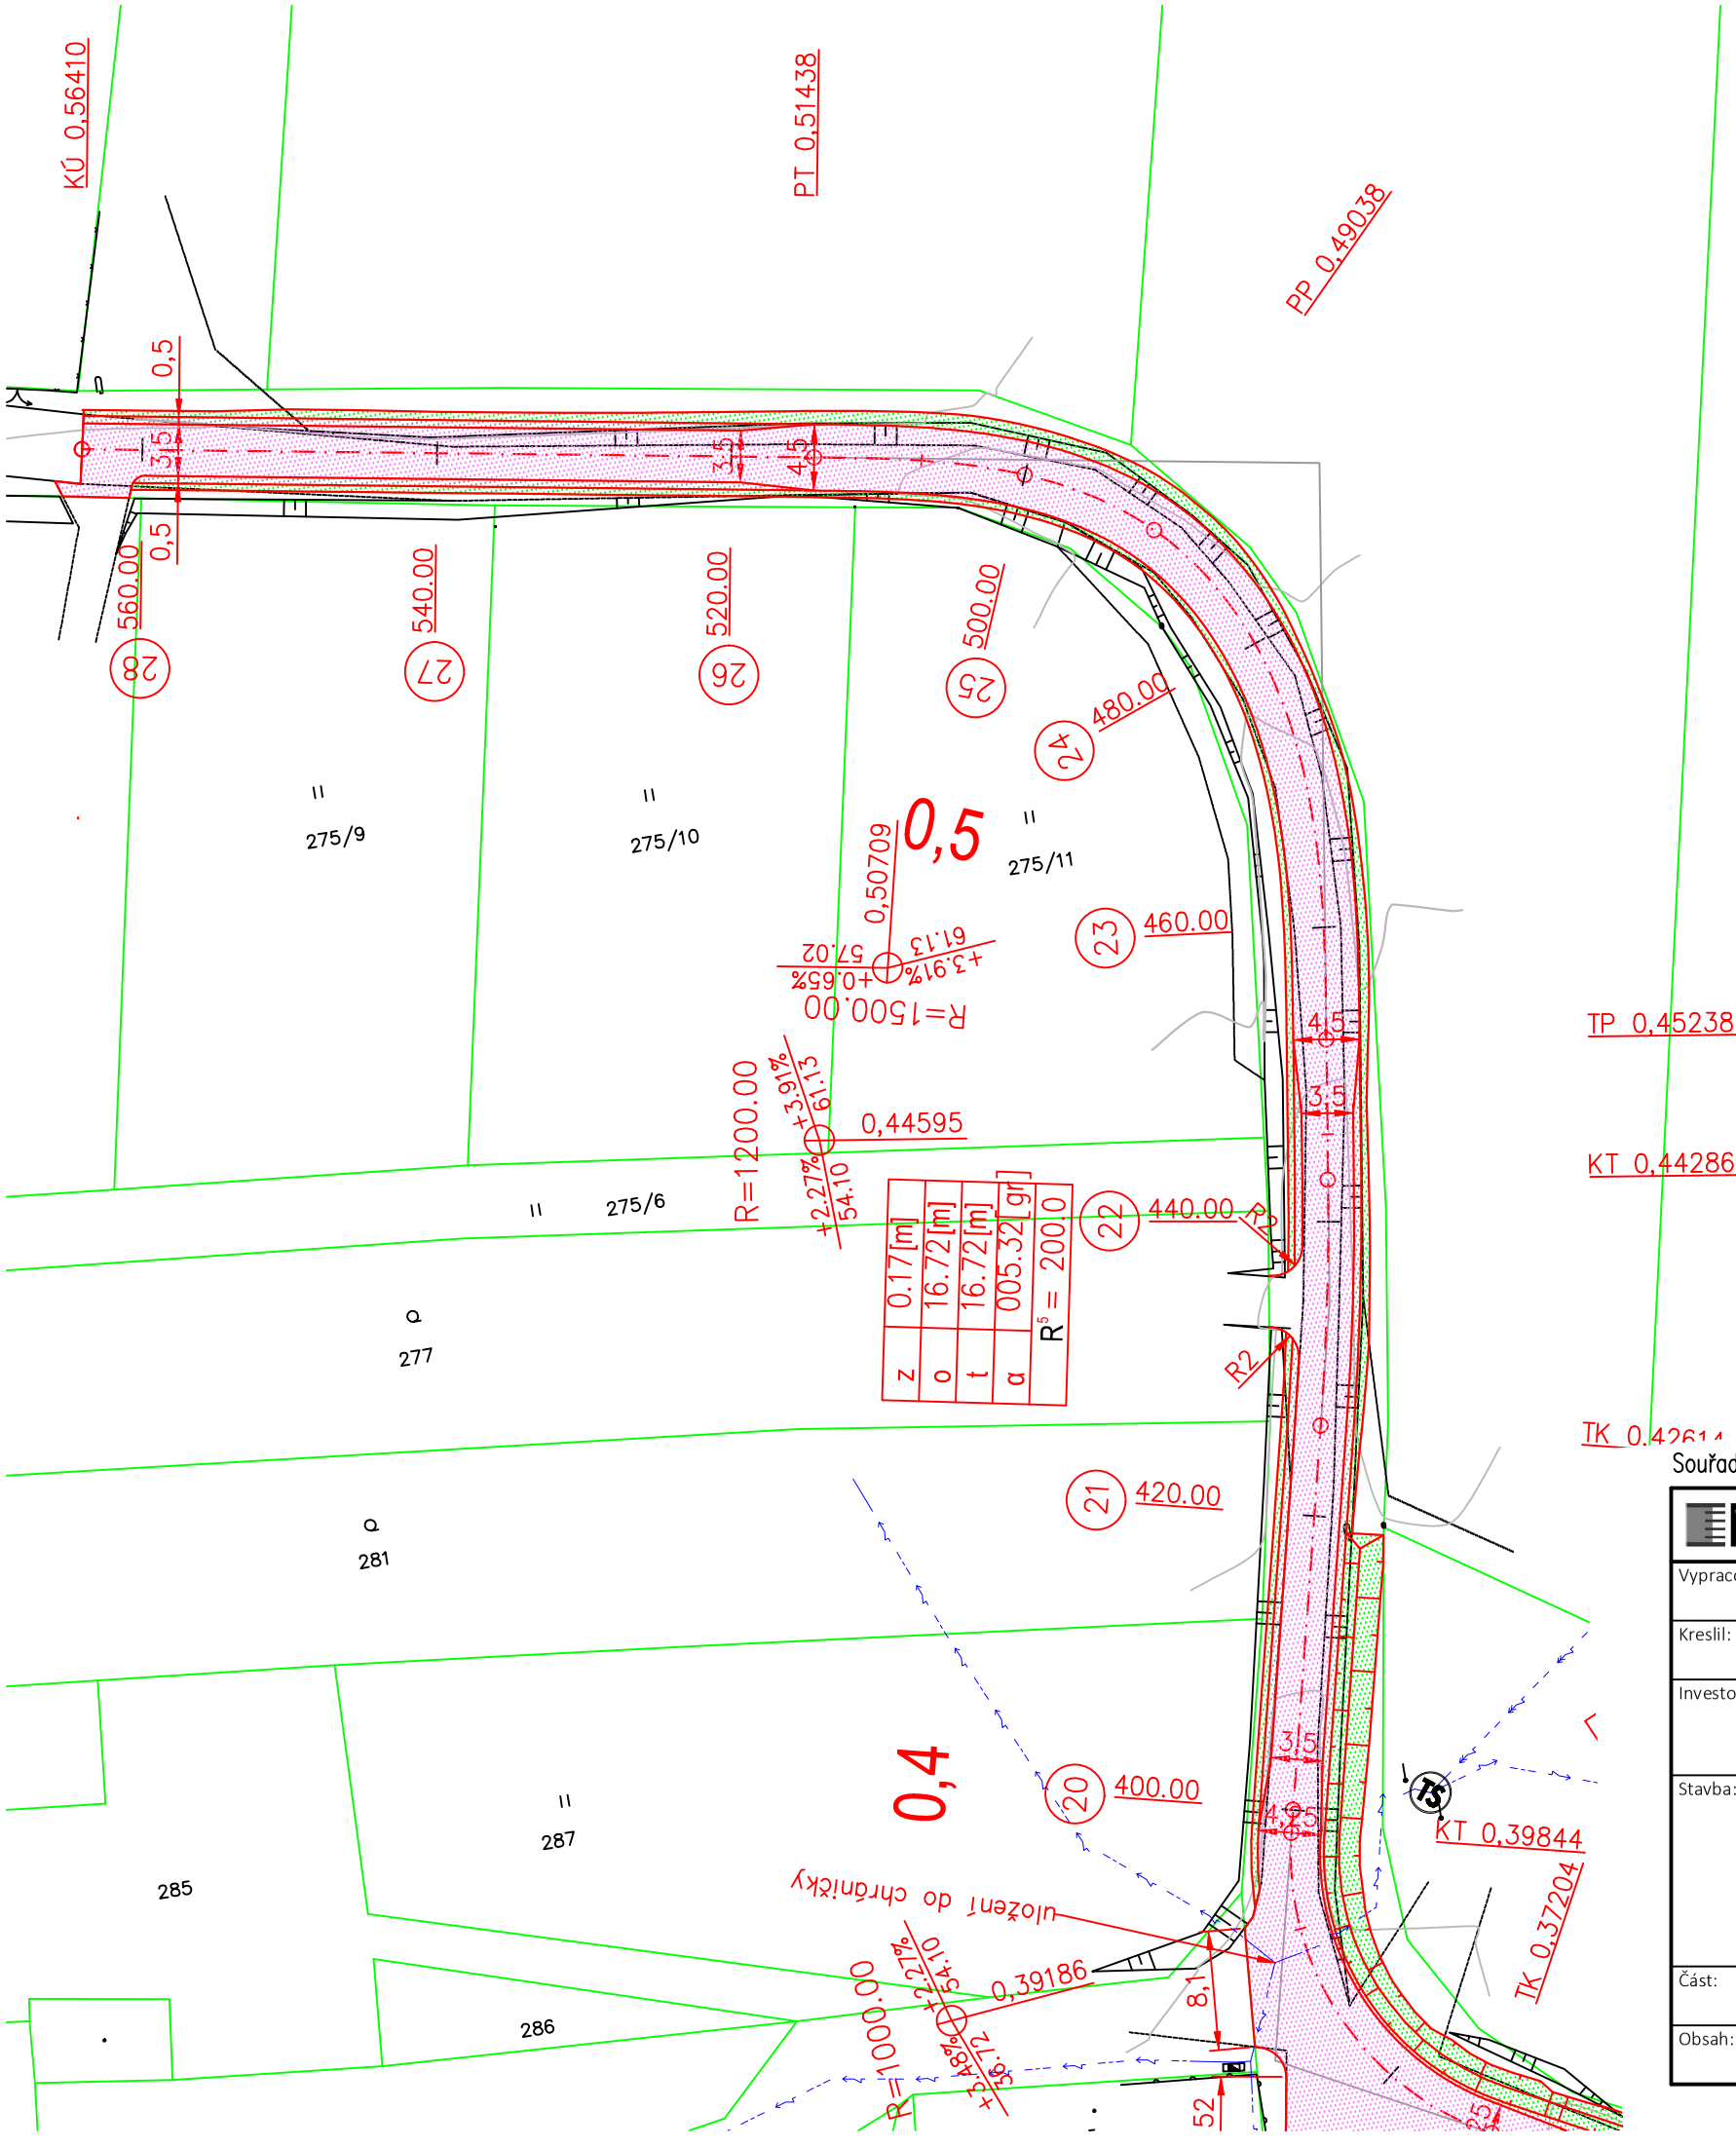

LEGENDA:

- STÁVAJÍCÍ STAV
- VRSTEVNICE – 1 m
- KATASTRÁLNÍ MAPA – hranice parcel
- NOVÝ STAV

- VOZOVKA – ACO
- KRAJNICE – ŠD
- ZATRAVNĚNÍ

STÁVAJÍCÍ INŽENÝRSKÉ SÍTĚ

- nadzemní kabely VN
- podzemní kabely NN

Před zahájením zemních prací vytýčit všechny inženýrské sítě a dodržovat podmínky jejich správců! Zákres inženýrských sítí neslouží jako vytyčovací výkres, kabely nutno vytýčit a jejich hloubkové a směrové uložení ověřit sondami!

S

Souřadnicový systém: S–JTSK

Výškový systém: BPV

NDCon s.r.o.
Zlatnická 10/1582, 110 00 Praha 1, Česká republika, tel.: [redacted], IČ: 64939511, DIČ: CZ64939511

Vypracoval:	Vedoucí projektu:	Autorizace:	Paré:
Kreslil: [redacted]			Podpis:
Investor: ČR - Státní pozemkový úřad, Pobočka Rakovník Lubenská 2250, 269 01 Rakovník			
Stavba: Polní cesta C 19 v k.ú. Čistá u Rakovníka		Formát: 2A4	Datum: 5/2018
Část: B. Souhrnné řešení stavby		Stupeň: DSP/DPS	Č. zakázky: 655/18
Obsah: Situace stavby koordinační - část 2		Měřítko: 1:500	Č. přílohy: B.3.2.