

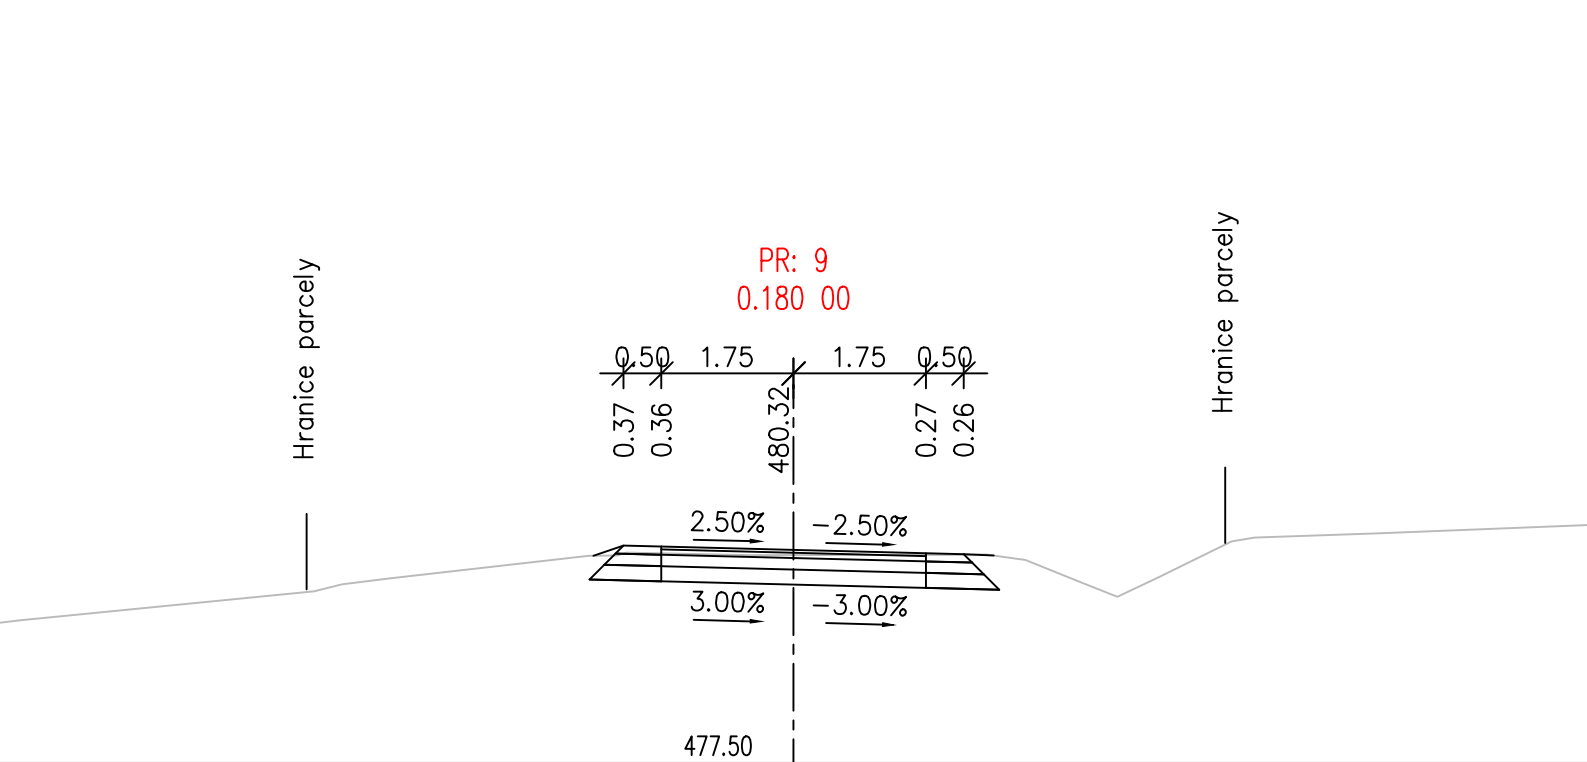




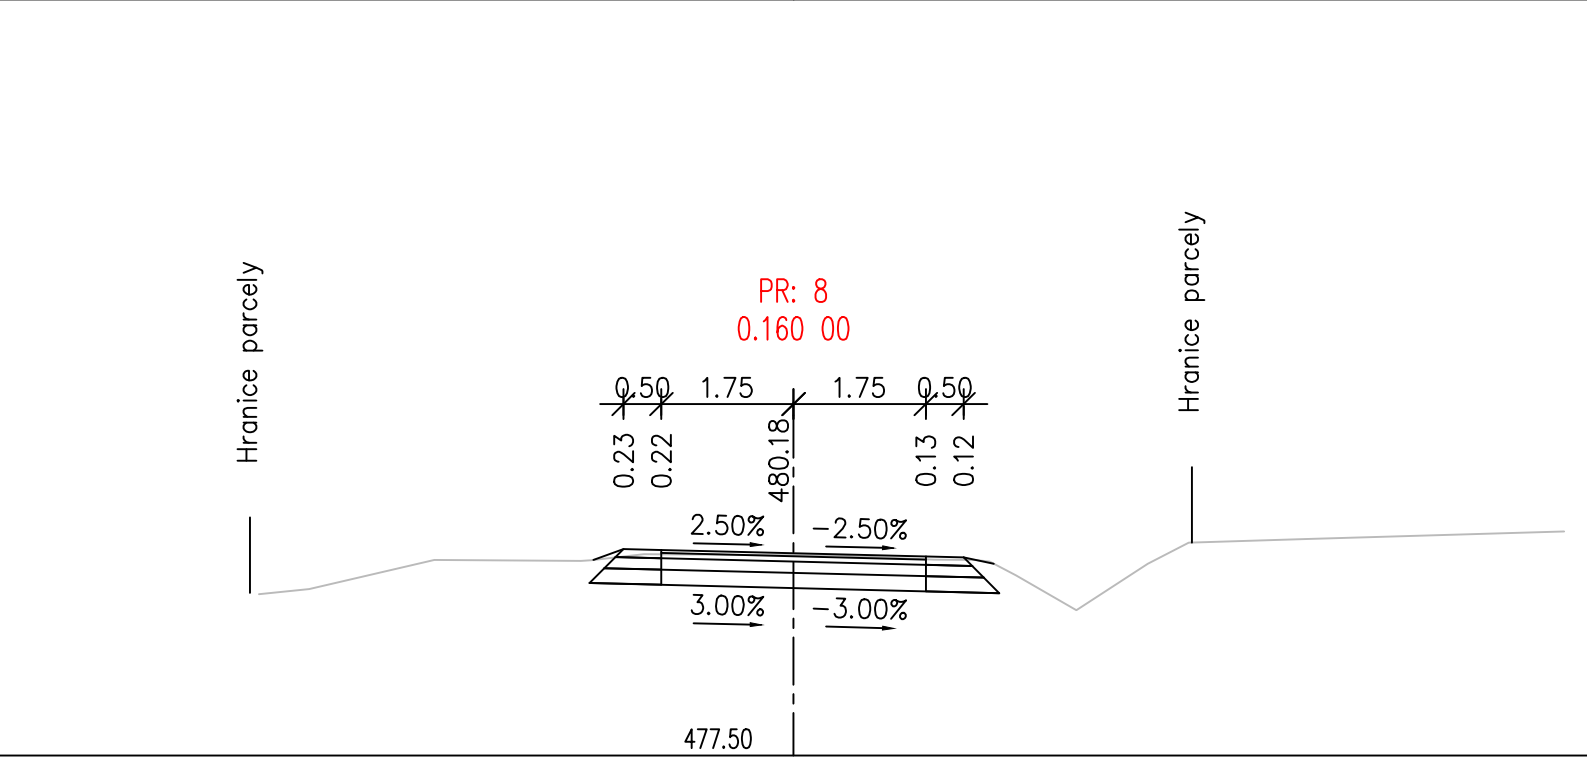





NDCon s.r.o.




Zlatnická 10/1582, 110 00 Praha 1, Česká republika, tel.: [REDACTED], IČ: 64939511, DIČ: CZ64939511

| | | | | | | | |
|--|--|----------------------------------|--|---------------------------|--|------------------------------|--|
| Vypracoval: [REDACTED] | | Vedoucí projektu: [REDACTED] | | Autorizace: | | Paré: | |
| Kreslil: [REDACTED] | | Odpovědný projektant: [REDACTED] | | | | Podpis: | |
| Investor: ČR - Státní pozemkový úřad, Pobočka Rakovník Lubenská 2250, 269 01 Rakovník | | | | | | | |
| Stavba: Polní cesta C 19 v k.ú. Čistá u Rakovníka | | | | Formát: A4 | | Datum: 5/2018 | |
| Část: C. Stavební část SO 101 | | | | Stupeň: DSP/DPS | | Č. zakázky: 655/18 | |
| Obsah: Příčné řezy | | | | Měřítko: 1:100 | | Č. přílohy: C.4. | |

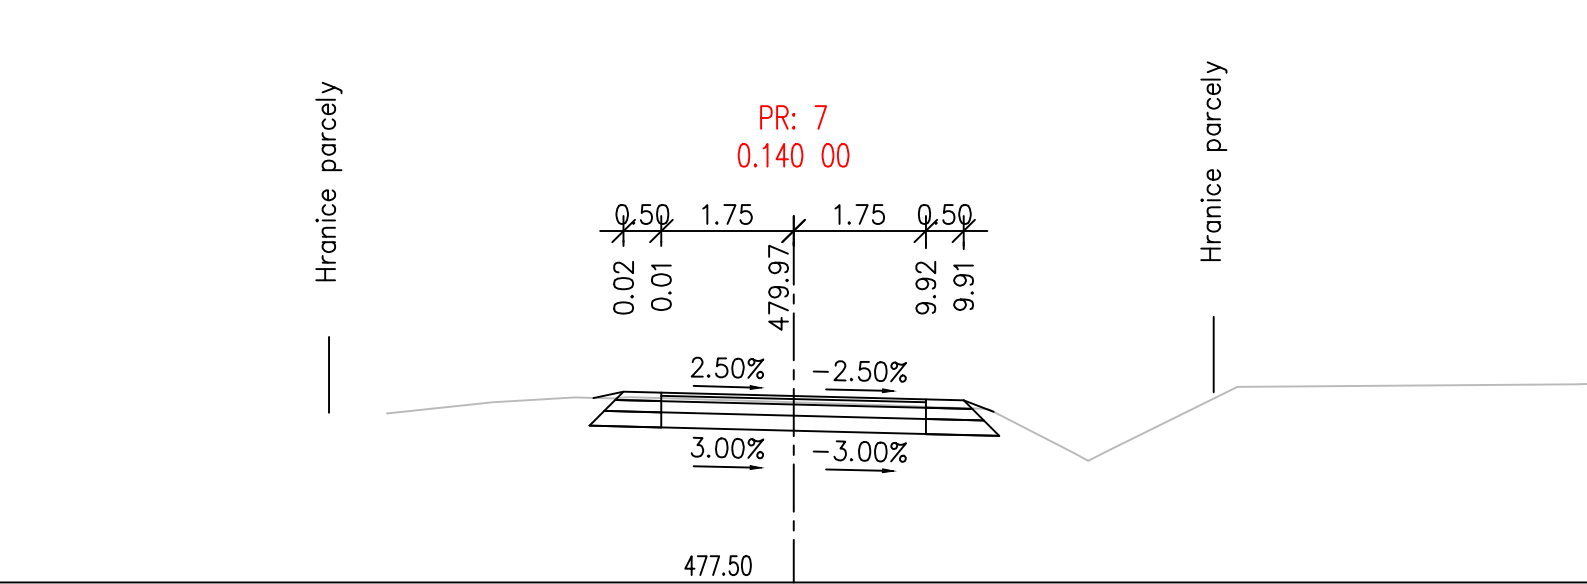

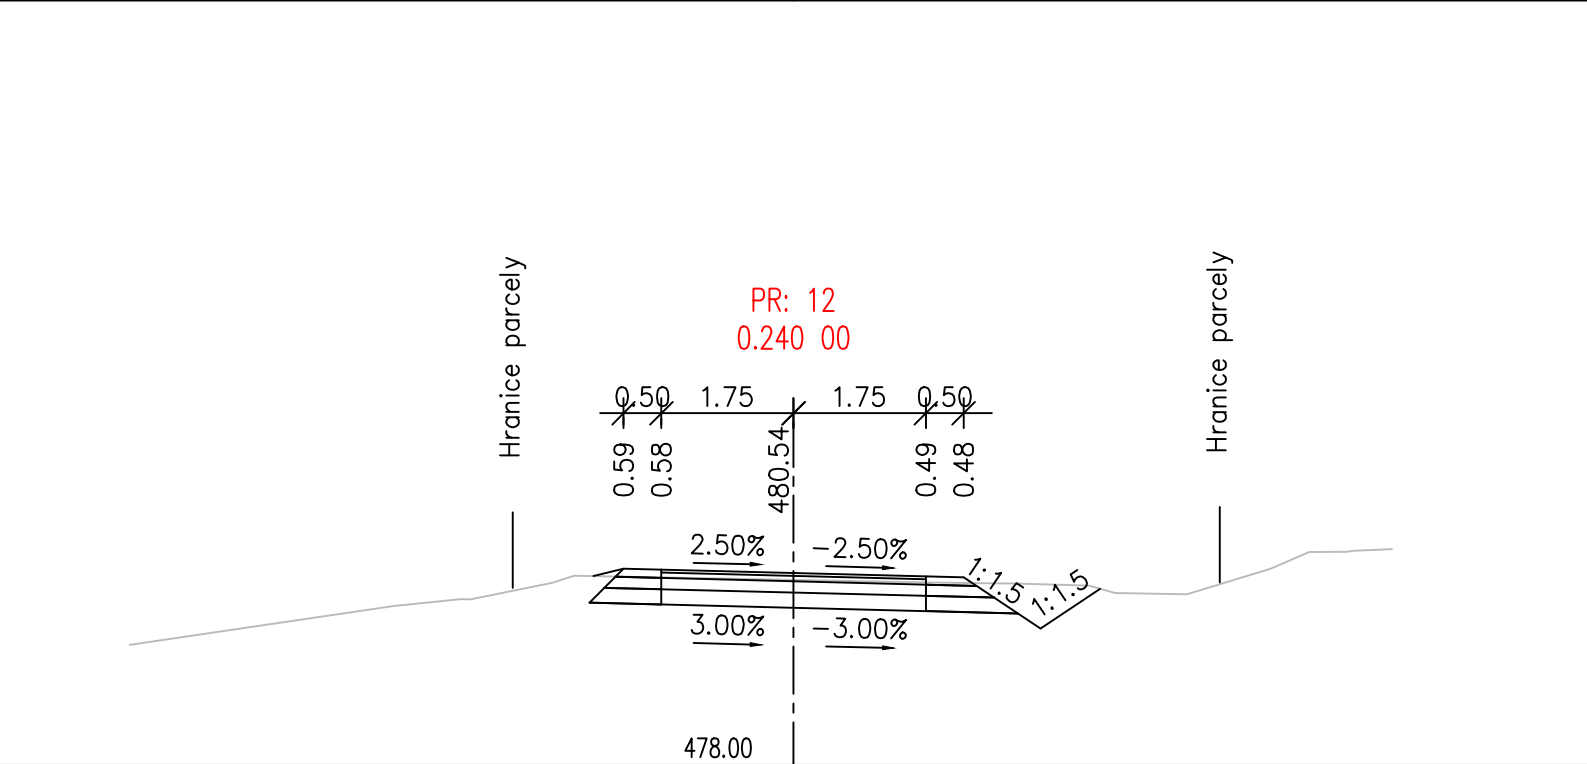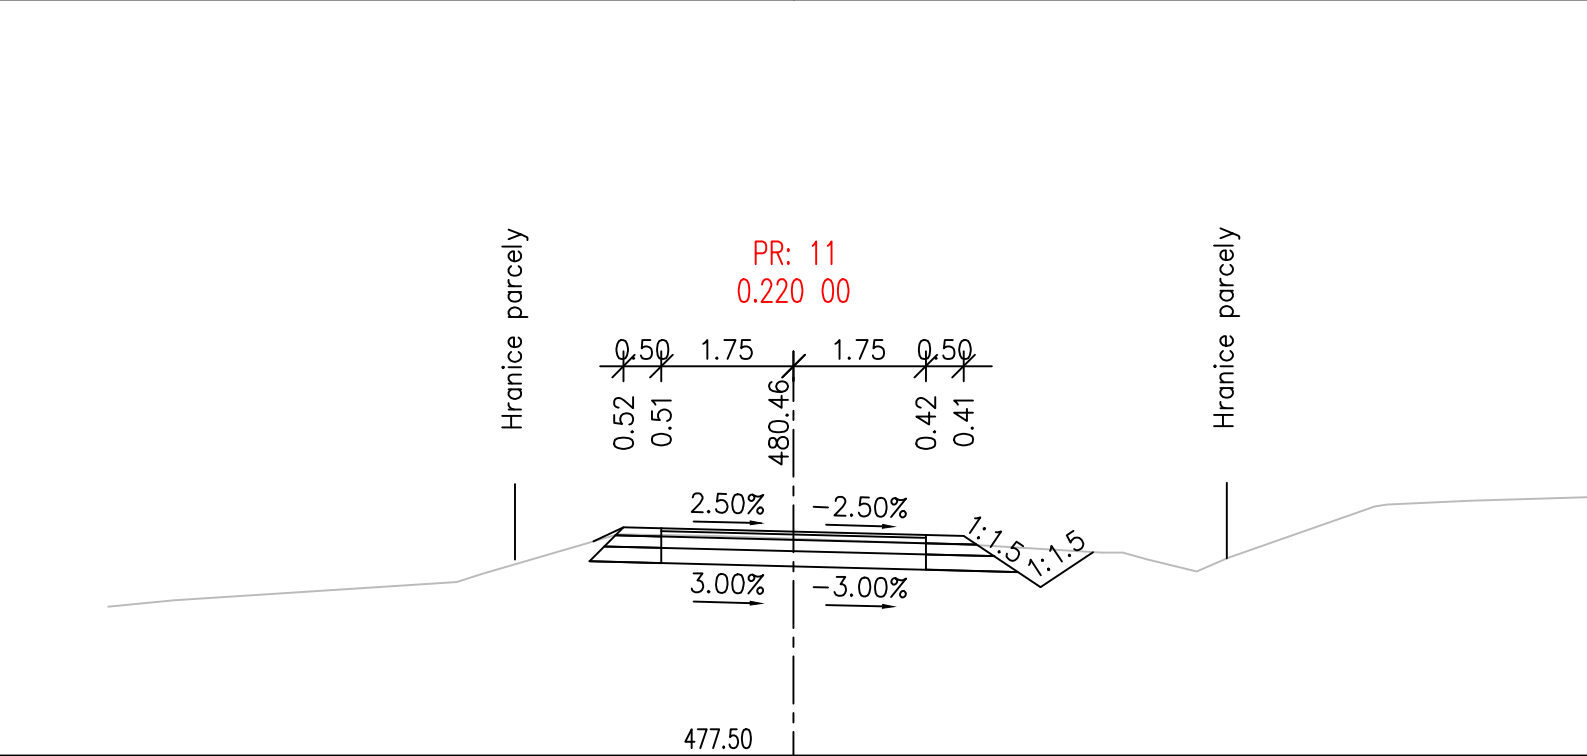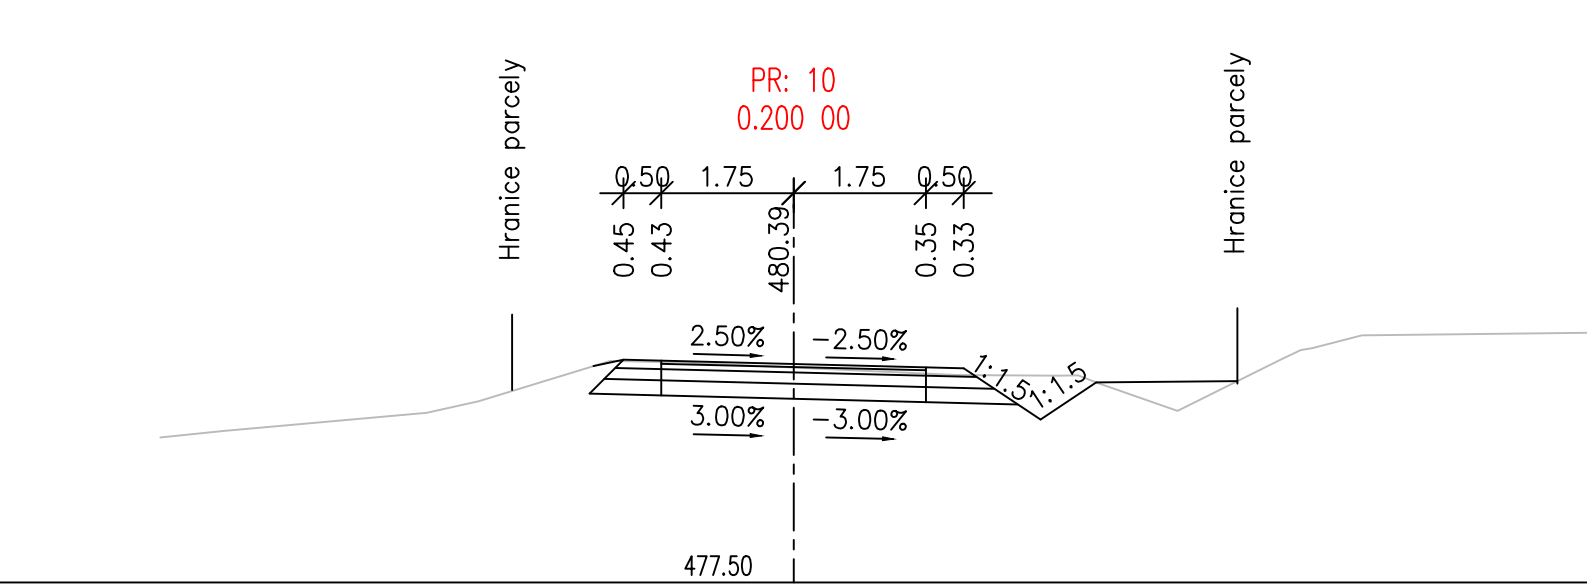

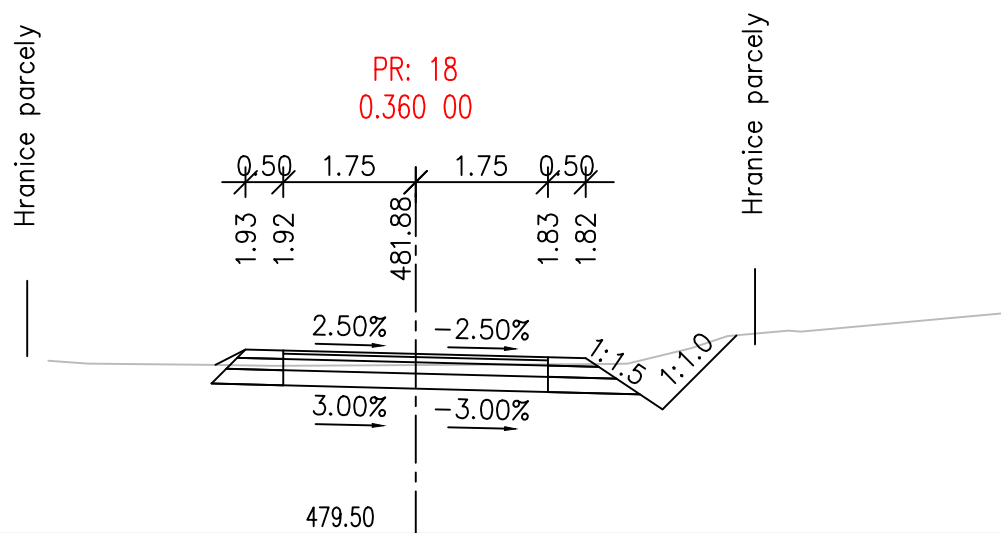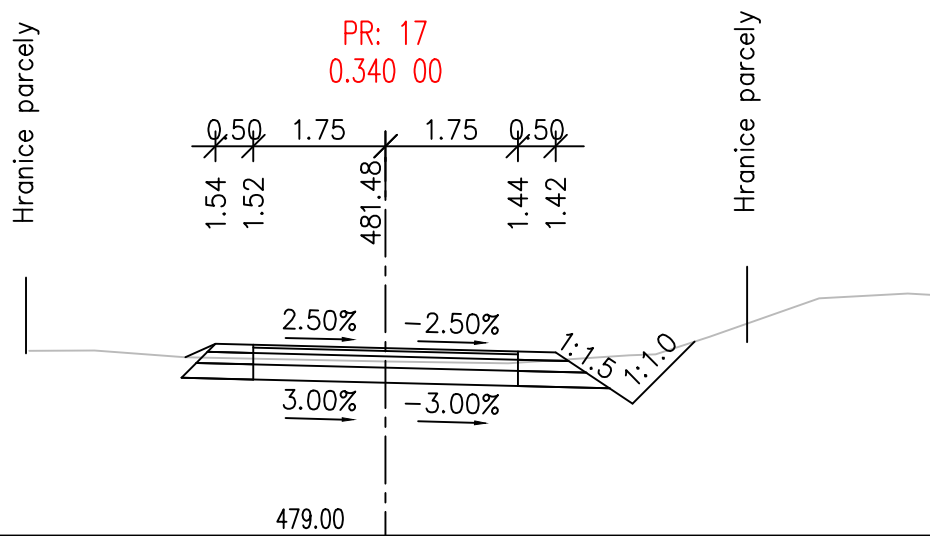
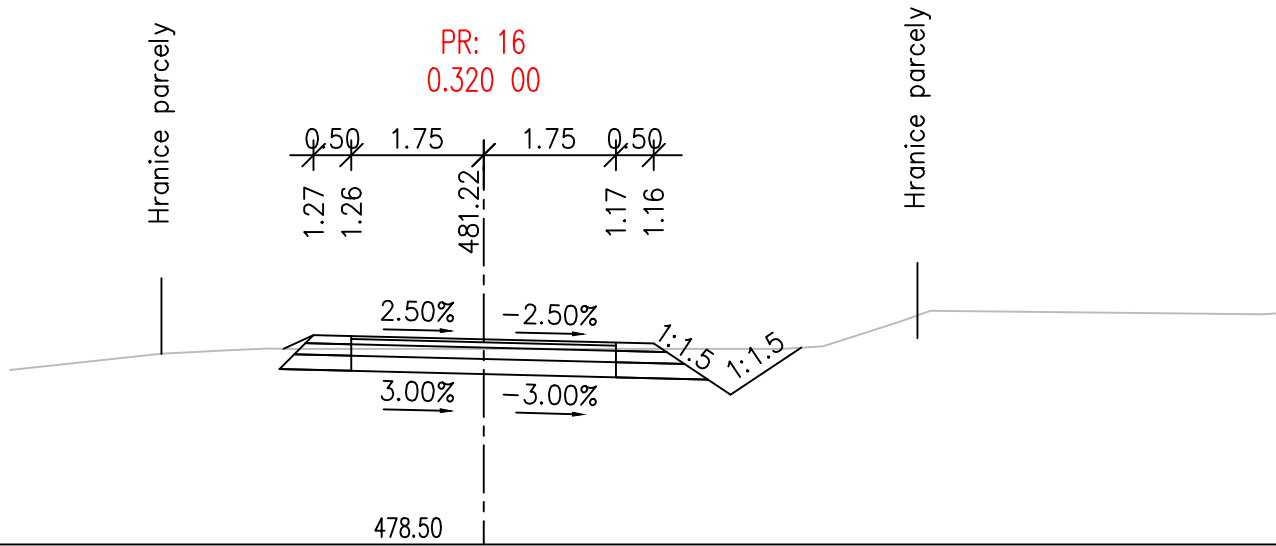


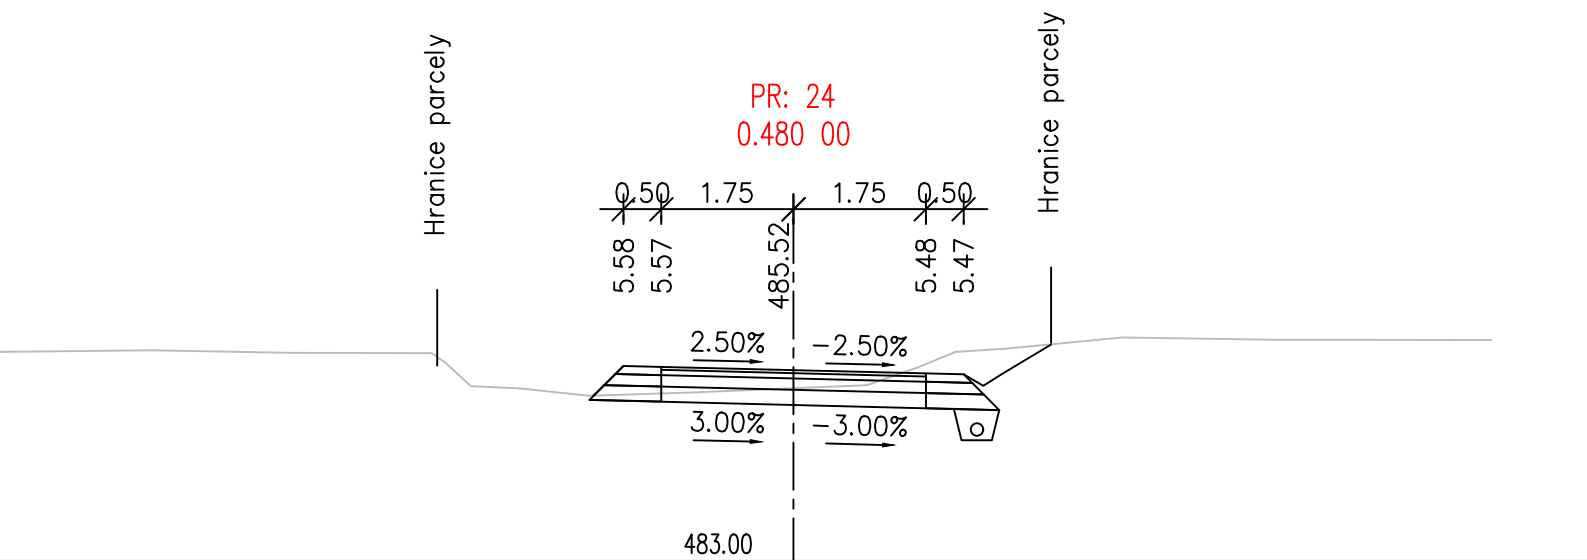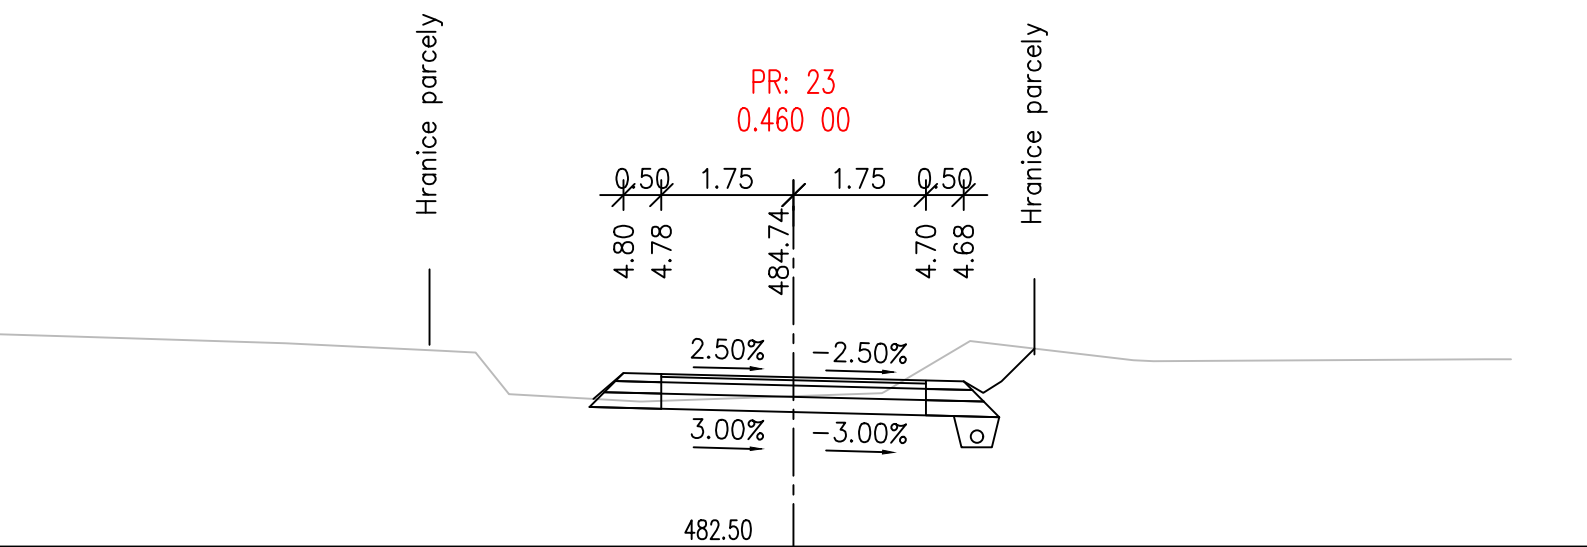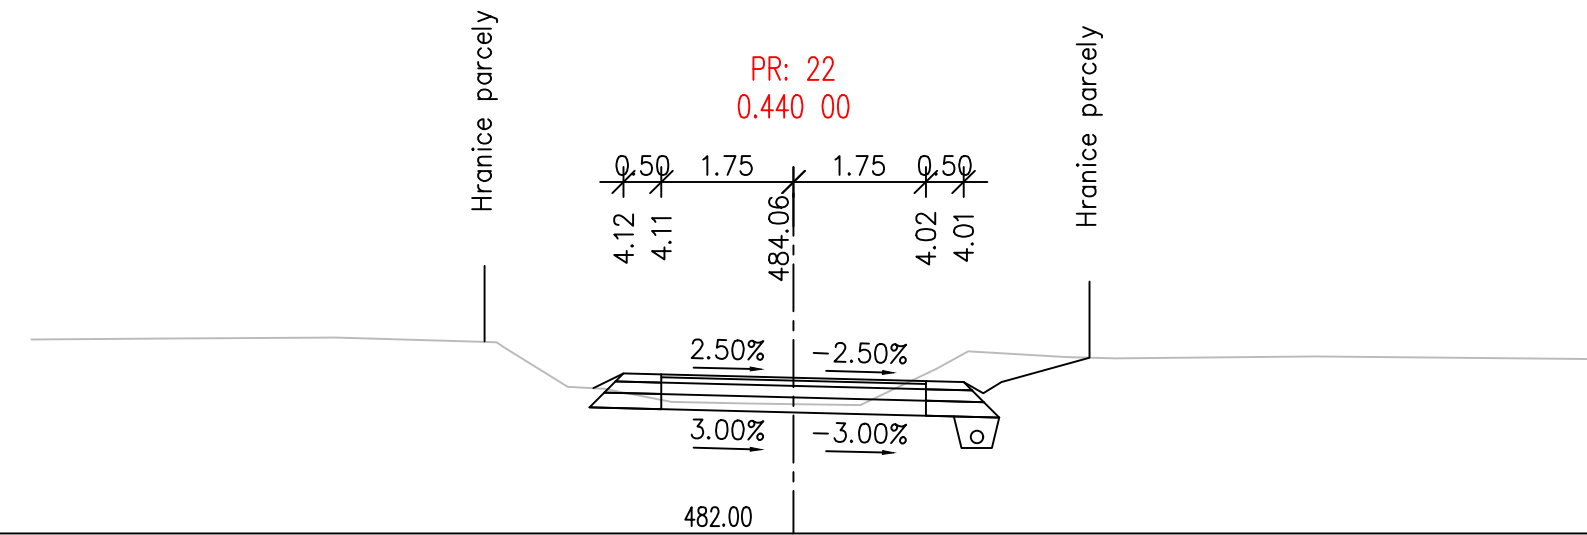

PR: 28
0.560 00

Hranice parcely

Hranice parcely

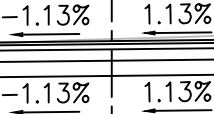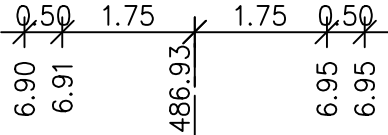

484.50