


VZOROVÝ PŘÍČNÝ ŘEZ - TRASA 1, M 1:50 - 0,200 00 km

SVAHOVÁNÍ	KRAJNICE	KOMUNIKACE	KRAJNICE	SVAHOVÁNÍ
0,50	0,50	3,00	0,50	0,30 0,70

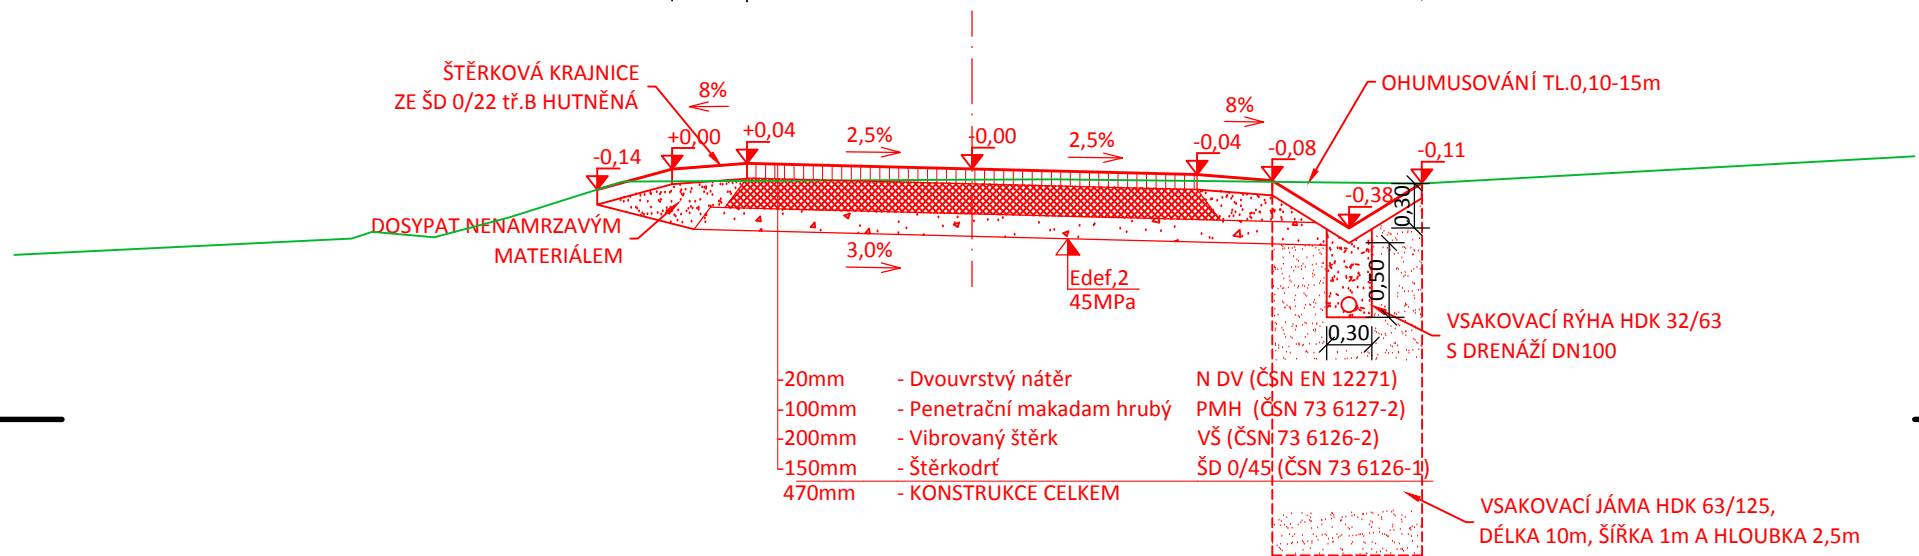

Projektant :	Ing. Ladislav Bastl	Vypracoval :	Ing. Ladislav Bastl	
Zodp. projektant :			Bc. Michal Pašava	
MěÚ :	Třinec	Kraj :	Moravskoslezský	
Objednatel :	GEFOS a.s., Kundratka 17, 180 82, Praha 8			
Akce :	JPÚ I/11 Oldřichovice - Bystřice, lokalita 3 - k.ú. Karpentná			Č. paré
SO :	Trasa 1 - Karpentná			
Část :	C.1.3	Měřítko :	1 : 50	
Úroveň PD :		Datum :	srpen 2015	
Výkres :	Vzorový příčný řez			