
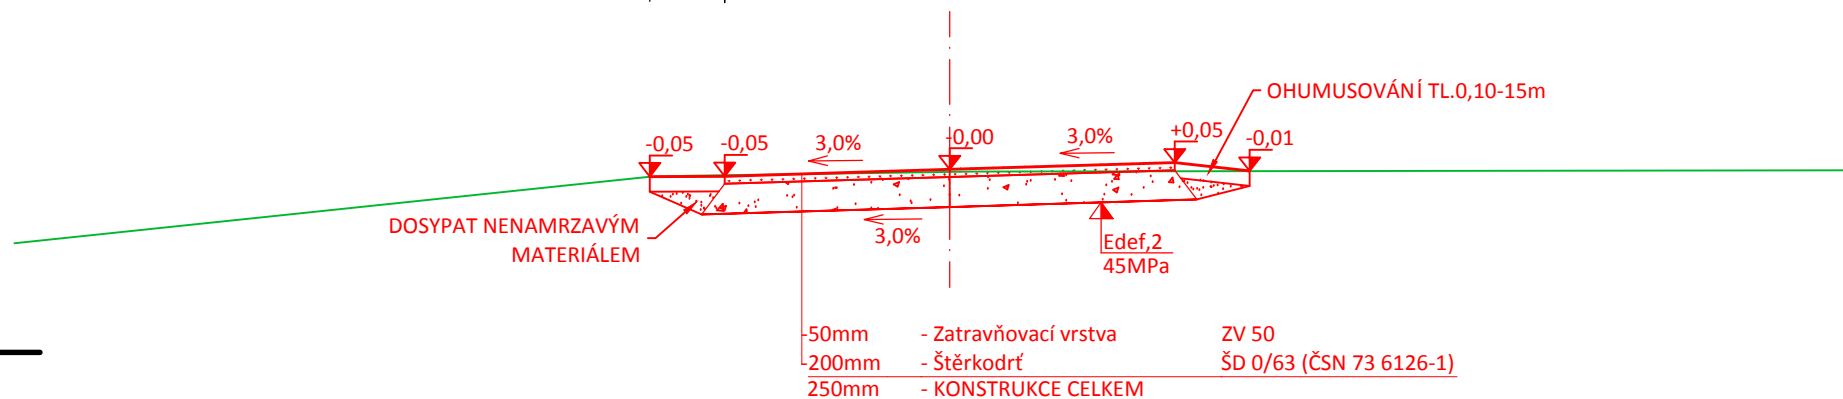


VZOROVÝ PŘÍČNÝ ŘEZ - TRASA 3, M 1:50 - 0,120 00 km

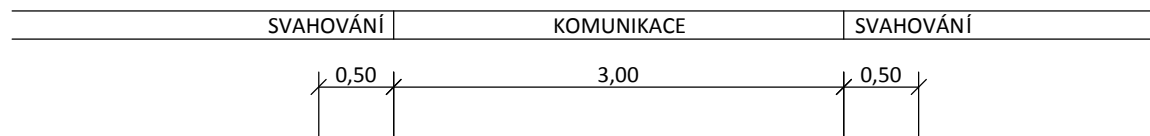

50mm - Zatravnovací vrstva ZV 50
 200mm - Štěrkodrt' ŠD 0/63 (ČSN 73 6126-1)
 250mm - KONSTRUKCE CELKEM

Projektant :	Ing. Ladislav Bastl	Vypracoval :	Ing. Ladislav Bastl	
Zodp. projektant :	Bc. Michal Pašava			
MěÚ :	Třinec	Kraj :	Moravskoslezský	
Objednatel :	GEFOS a.s., Kundratka 17, 180 82, Praha 8			
Akce :	JPÚ I/11 Oldřichovice - Bystřice, lokalita 3 - k.ú. Karpentná			Č. paré
SO :	Trasa 3 - Karpentná			
Část :	C.3.3	Měřítko :	1 : 50	
Úroveň PD :		Datum :	srpen 2015	
Výkres :	Vzorový příčný řez			