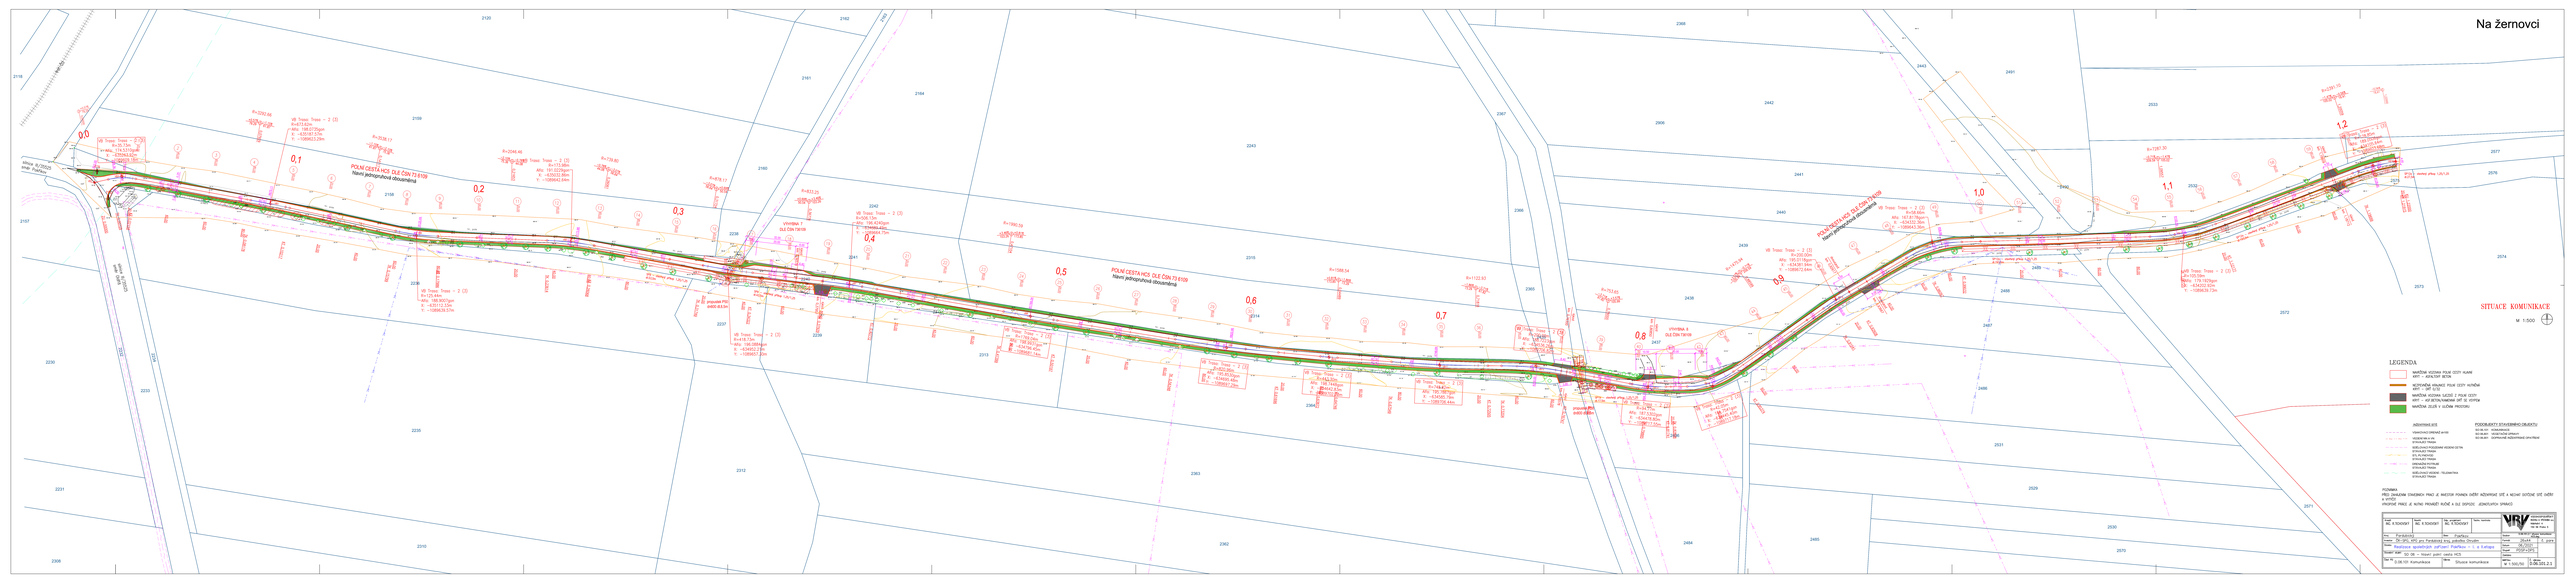
Na žernovci
SITUACE KOMUNIKACE
M 1:500
LEGENDA
POLNÍ CESTA HCS DLE ČSN 73 6109
Návrh jednopruhová obousměrná
0.0
0.1
0.2
0.3
0.4
0.5
0.6
0.7
0.8
0.9
1.0
1.1
1.2
NE 5.1000/01
NE 5.1000/01
NE 5.1000/01
Rekonstrukce spodní části Pavlíkova II. a Kollárova
Rekonstrukce spodní části Pavlíkova II. a Kollárova
Stavební část
02.08.10 Komunikace
Situace komunikace
M 1:500/50
04.2010