


VZOROVÝ PŘÍČNÝ ŘEZ VC23

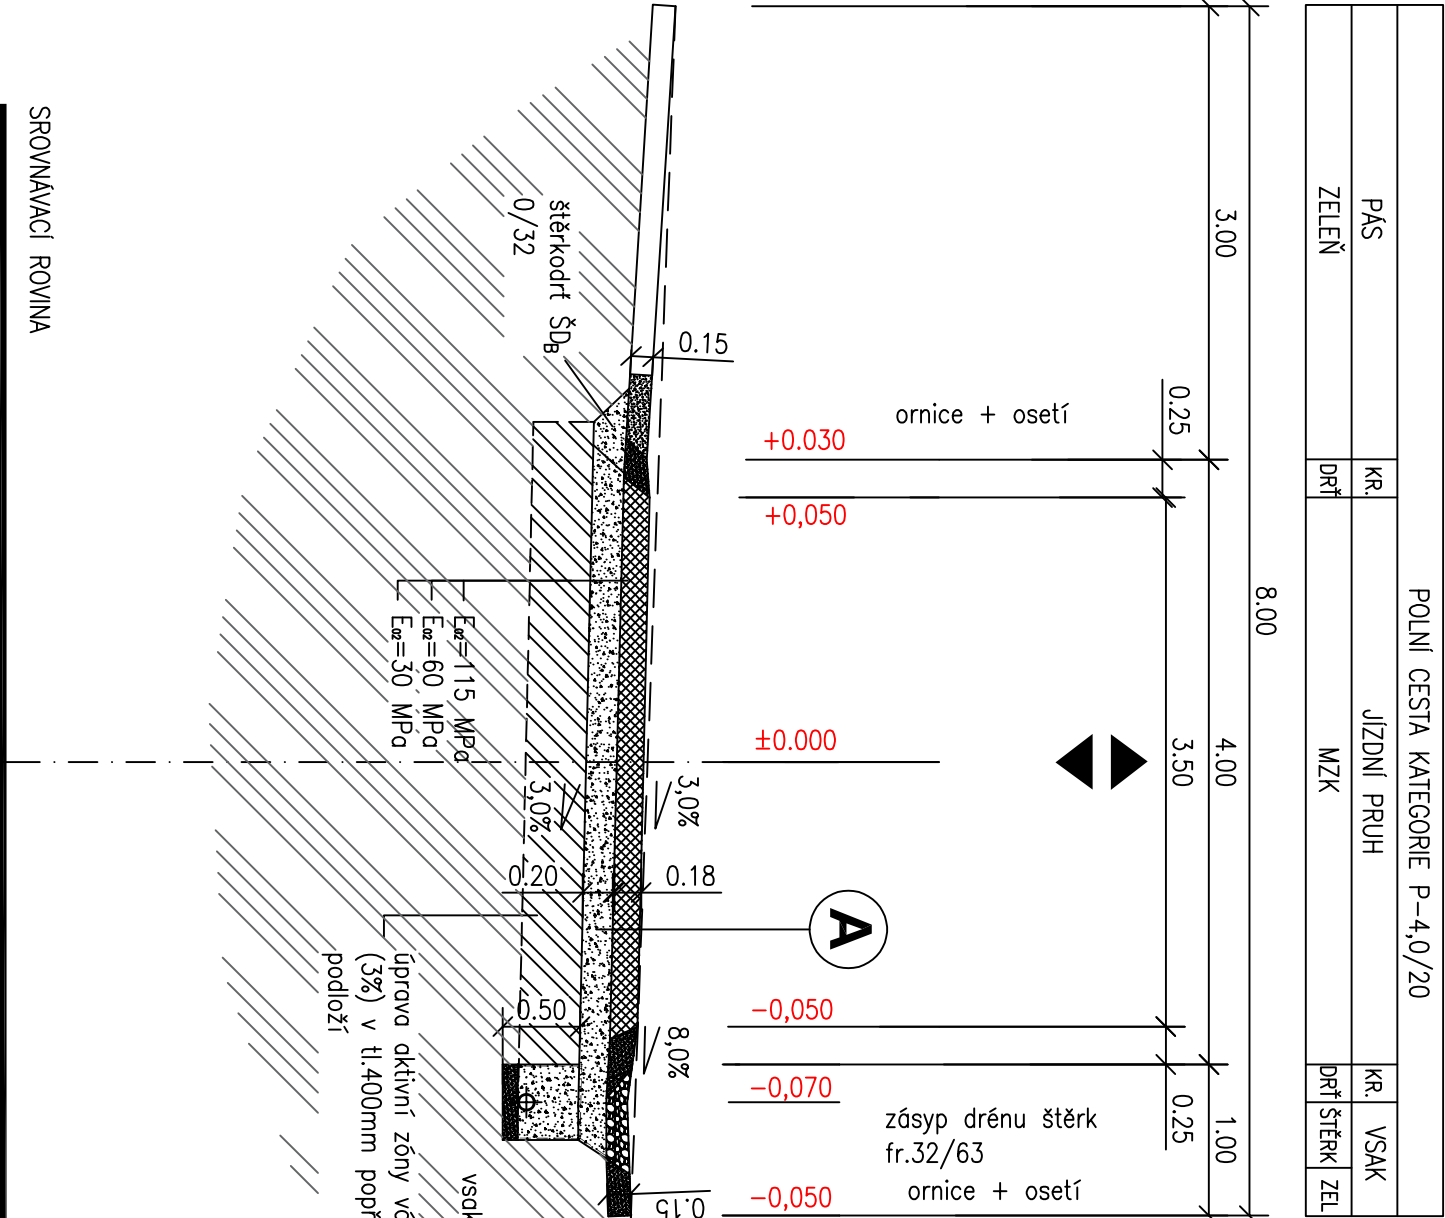

A

PN 6-5

Konstrukce vozovky dle TP KATALOG POLNÍCH CEST

– Vyplňové kamenivo – lomová výsivka	20 kg/m ²	... ČSN 73 61 26
– Mechanicky zpevněné kamenivo MZK	tl. 180 mm	... ČSN 73 61 26–1
– Podkladní vrstva šterkodrt ŠDb hutněná	tl. 200 mm	... ČSN 73 61 26
– Úprava podloží vápnem /3% obj./	tl. 400 mm	... TP 94

Konstrukce celkem

tl. 380mm bez úpravy podloží

POZNÁMKA

Skladby stanoveny pro standardní podmínky v podloží. Projektent si vyhrazuje právo navrhnout úpravy skladeb a podloží v souvislosti se skutečnými podmínkami podloží, zjištěnými v průběhu výstavby po odkrytí pláně.

Kreslil ING. R. TICHOVSKÝ	Navrhl ING. R. TICHOVSKÝ	Odpojektant ING. R. TICHOVSKÝ	Tech. kontrola
Kroj Pardubický	Obec Pokřikov	Soubor D.07.101.2.3 vzorový řez.dwg	Formát 2xA4
Investor ČR-SPÚ, KPÚ pro Pardubický kraj, pobočka Chrudim	Datum 06/2021	Č. páre	
Stavba Redizace společných zařízení Pokřikov – I. a II.etapa	Stupeň PDSP+DPS		
Stavební objekt SO 07 – vedlejší polní cesta VC23	Zakázka		
Část PD D.07.101 Komunikace	Výkres Vzorový řez	Měřítko M 1:50	Č. výkresu D.07.101.2.3



VODOHOSPODÁŘSKÝ
ROZVOJ A VÝSTAVBA a.s.
Nabřežní 4
150 56 Praha 5