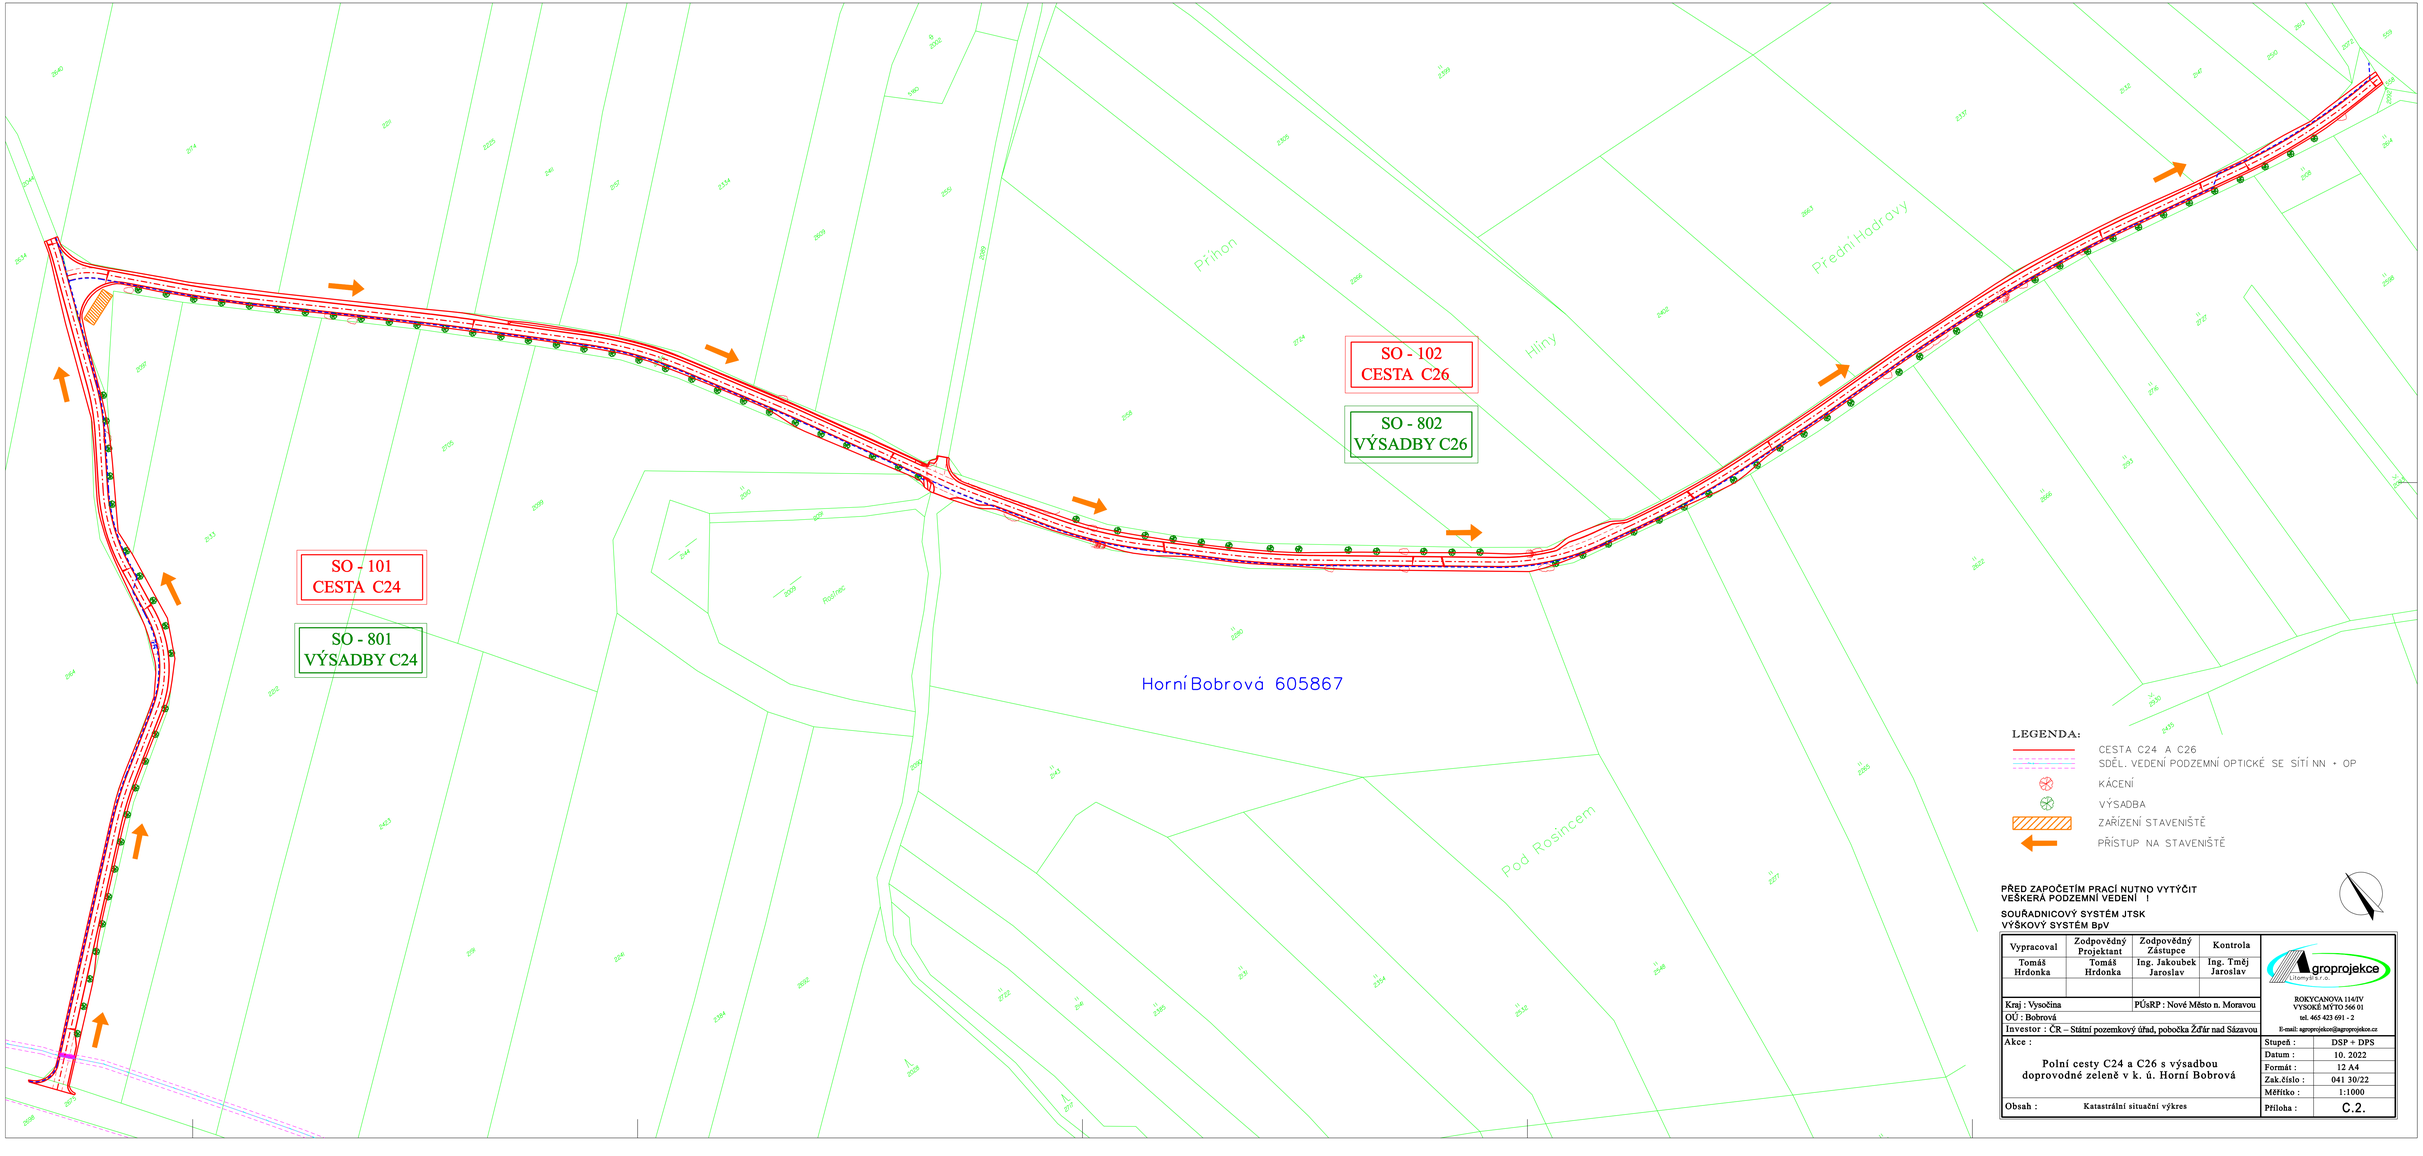

PŘED ZAPOČETÍM PRACÍ NUTNO VYTÝČIT VEŠKERÁ PODZEMNÍ VEDENÍ !

SOUŘADNICOVÝ SYSTÉM JTSK
VÝŠKOVÝ SYSTÉM BpV

Vypracoval	Zodpovědný Projektant	Zodpovědný Zástupce	Kontrola
Tomáš Hrdonka	Tomáš Hrdonka	Ing. Jakoubek Jaroslav	Ing. Tměj Jaroslav

Kraj : Vysočina	PÚsRP : Nové Město n. Moravou
OÚ : Bobrová	
Investor : ČR – Státní pozemkový úřad, pobočka Žďár nad Sázavou	
Akce : Polní cesty C24 a C26 s výsadbou doprovodné zeleně v k. ú. Horní Bobrová	
Obsah : Katastrální situační výkres	

groprojekce s.r.o.
ROKYCANOVA 1144/IV
VYSOKÉ MÝTO 566 01
tel. 465 423 691 - 2
E-mail: agroprojekce@agroprojekce.cz

Stupeň :	DSP + DPS
Datum :	10. 2022
Formát :	12 A4
Zak.číslo :	041 30/22
Měřítko :	1:1000
Příloha :	C.2.