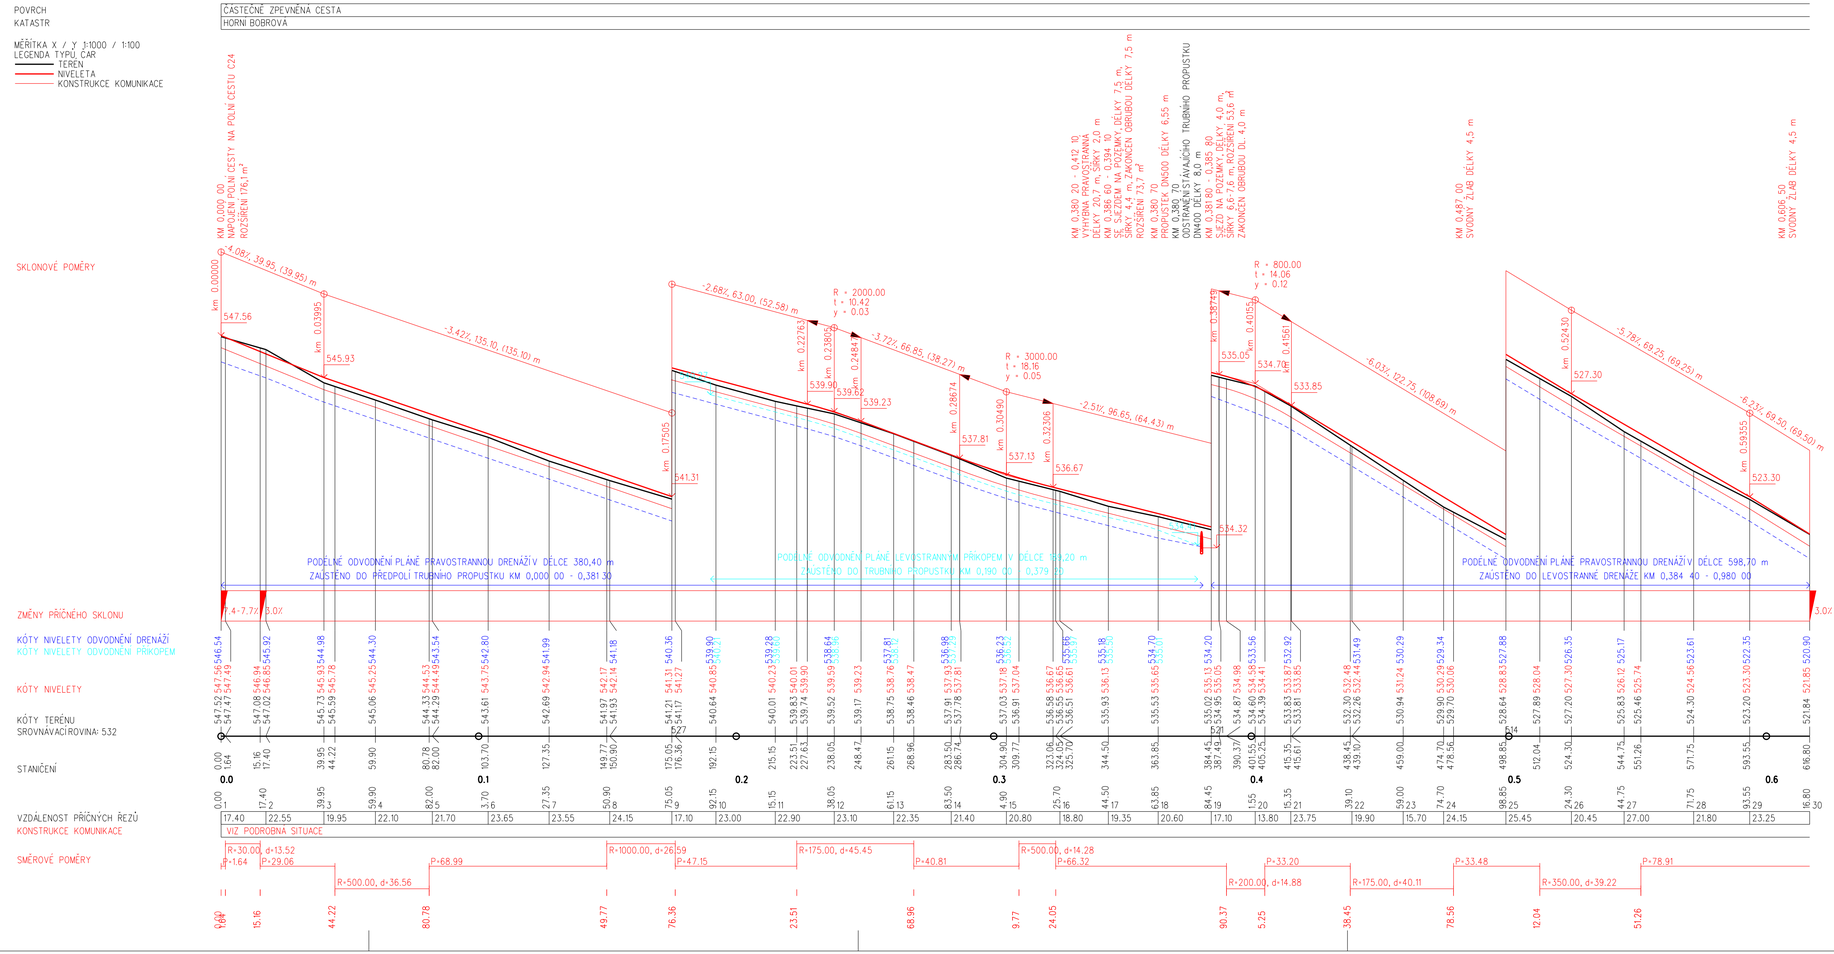

PŘED ZAPOČETÍM PRACÍ NUTNO VYTÝČIT
VEŠKERÁ PODZEMNÍ VEDENÍ !

SOUŘADNICOVÝ SYSTÉM JTSK
VÝŠKOVÝ SYSTÉM BpV

Vypracoval	Zodpovědný Projektant	Zodpovědný Zástupce	Kontrola
Tomáš Hrdonka	Tomáš Hrdonka	Ing. Jakoubek Jaroslav	Ing. Tměj Jaroslav

groprojekce s.r.o.
ROKYCANOVA 1144/IV
VYSOKÉ MÝTO 566 01
tel. 465 423 691 - 2
E-mail: agroprojekce@agroprojekce.cz

Kraj : Vysočina
PÚsRP : Nové Město n. Moravou
OÚ : Bobrová
Investor : ČR – Státní pozemkový úřad, pobočka Žďár nad Sázavou

Akce :
Polní cesty C24 a C26 s výsadbou doprovodné zeleně v k. ú. Horní Bobrová

Stupeň :	DSP + DPS
Datum :	10. 2022
Formát :	10 A4
Zak.číslo :	041 30/22
Měřítko :	1:1000/100
Příloha :	D.1.1.2.4.a.

Obsah : Podélný profil C26 č.1