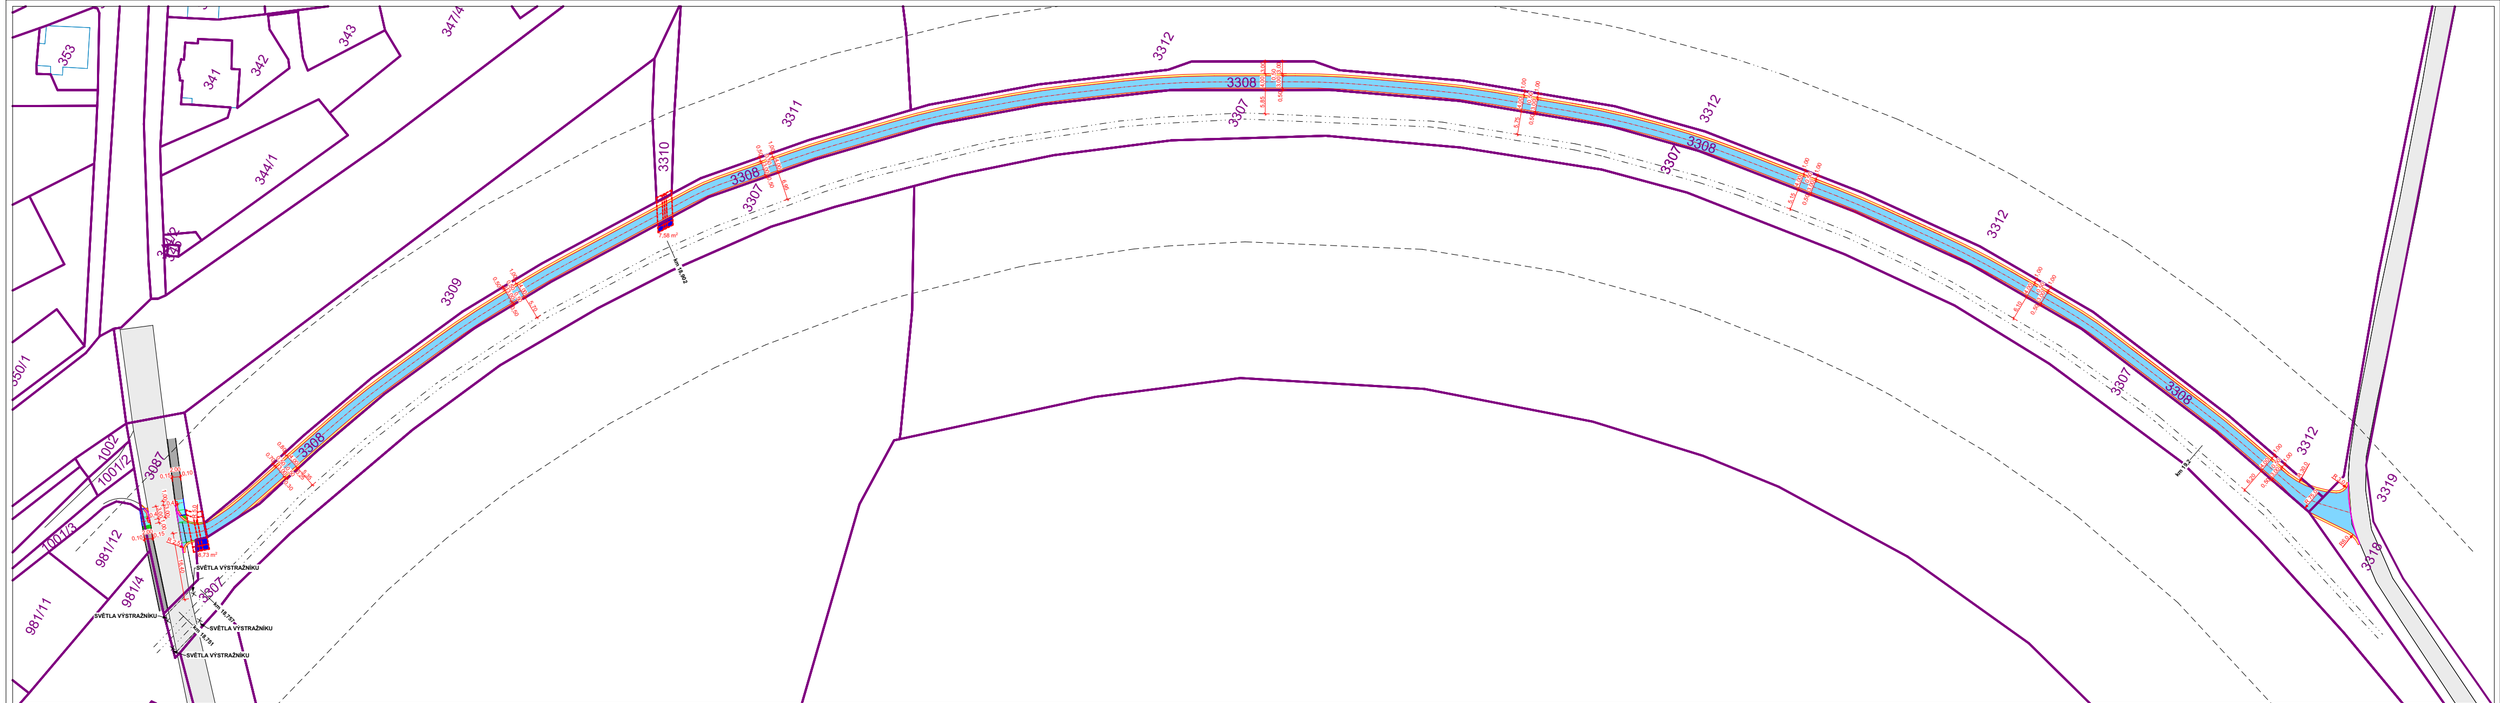

LEGENDA ZNAČENÍ

- STÁVAJÍCÍ KOMUNIKACE
- NOVÁ POLNÍ CESTA Z ASFALTOVÉHO BETONU
- NOVÁ KRAJNICE ZE ŠTĚRKODRTI
- POSUN MÍSTA PRO PŘECHÁZENÍ - BETONOVÁ DLAŽBA TL. 60mm
- VAROVNÝ HMATOVÝ PÁS ŠÍŘKY 400mm - BETONOVÁ DLAŽBA S VÝSTUPKY TL. 60mm
- DOPLNĚNÍ ASFALTOVÉHO BETONU
- NOVÝ BETONOVÝ SILNIČNÍ OBRUBNÍK
- NOVÝ BETONOVÝ CHODNÍKOVÝ OBRUBNÍK
- NOVÝ BETONOVÝ NÁJEZDOVÝ OBRUBNÍK
- NOVÝ BETONOVÝ PŘECHODOVÝ OBRUBNÍK
- NOVÉ PROPUSTKY
- STÁVAJÍCÍ KOLEJE
- STÁVAJÍCÍ OCHRANNÉ PÁSMO DRÁHY
- PROPUSTKY NA PARC. Č. 3307 - 16,31m²

PARCELY (K. Ú. ČEJČ, OKRES HODONÍN)

DOTČENÉ

- PARC. Č. 3087 (588m²): JIHOMORAVSKÝ KRAJ, ŽEROTÍNOVO NÁMĚSTÍ 449/3, VEVEŘÍ, 602 00 BRNO,
HOSPODAŘENÍ S MAJETKEM: SPRÁVA A ÚDRŽBA SILNIC JIHOMORAVSKÉHO KRAJE,
PŘÍSPĚVKOVÁ ORGANIZACE KRAJE, ŽEROTÍNOVO NÁMĚSTÍ 449/3, VEVEŘÍ, 602 00
DRUH POZEMKU: OSTATNÍ PLOCHA, ZPŮSOB VYUŽITÍ: SILNICE

- PARC. Č. 3307 (28535m²): ČESKÁ REPUBLIKA,
HOSPODAŘENÍ S MAJETKEM: SPRÁVA ŽELEZNIC, STÁTNÍ ORGANIZACE, DLÁŽDĚNÁ 1003/7, NOVÉ MĚSTO, 110 00 PRAHA 1
DRUH POZEMKU: OSTATNÍ PLOCHA, ZPŮSOB VYUŽITÍ: DRÁHA

- PARC. Č. 3308 (2926m²): OBEC ČEJČ, Č. P. 430, 696 14 ČEJČ
DRUH POZEMKU: OSTATNÍ PLOCHA, ZPŮSOB VYUŽITÍ: OSTATNÍ KOMUNIKACE

- PARC. Č. 3310 (206m²): OBEC ČEJČ, Č. P. 430, 696 14 ČEJČ
DRUH POZEMKU: OSTATNÍ PLOCHA, ZPŮSOB VYUŽITÍ: JINÁ PLOCHA

- PARC. Č. 3312 (32017m²): OBEC ČEJČ, Č. P. 430, 696 14 ČEJČ
DRUH POZEMKU: OSTATNÍ PLOCHA, ZPŮSOB VYUŽITÍ: ZELEŇ

- PARC. Č. 3318 (6388m²): OBEC ČEJČ, Č. P. 430, 696 14 ČEJČ
DRUH POZEMKU: OSTATNÍ PLOCHA, ZPŮSOB VYUŽITÍ: OSTATNÍ KOMUNIKACE

- PARC. Č. 981/12 (332m²): OBEC ČEJČ, Č. P. 430, 696 14 ČEJČ
DRUH POZEMKU: OSTATNÍ PLOCHA, ZPŮSOB VYUŽITÍ: JINÁ PLOCHA

- PARC. Č. 1001/3 (503m²): OBEC ČEJČ, Č. P. 430, 696 14 ČEJČ
DRUH POZEMKU: OSTATNÍ PLOCHA, ZPŮSOB VYUŽITÍ: OSTATNÍ KOMUNIKACE

ATELIER PER PARTES
M +420 723 970 172 / +420 732 914 959
WWW.PERPARTES.EU

ZPRACOVATEL: **ATELIER PER PARTES S.R.O. | IČ: 06968368**
ZODPOVĚDNÝ PROJEKTANT: **ING. NEDUCHAL**
OBJEDNATEL: **OBEC ČEJČ**
VYPRACOVAL: **ING. LATTENBERG, ING. NEDUCHAL**
MÍSTO: **ČEJČ**
AKCE: **VEDLEJŠÍ POLNÍ CESTA VC 29 - ČÁST A, K. Ú. ČEJČ**
VÝKRES: **KATASTRÁLNÍ SITUAČNÍ VÝKRES**

DATUM: **LISTOPAD 2022**
STUPEŇ: **DÚR, DSP, DPS**
MĚŘÍTKO: **1:1000**
FORMÁT: **3xA4**

ČÍSLO PARÉ

ČÍSLO VÝKRESU: **C.2**