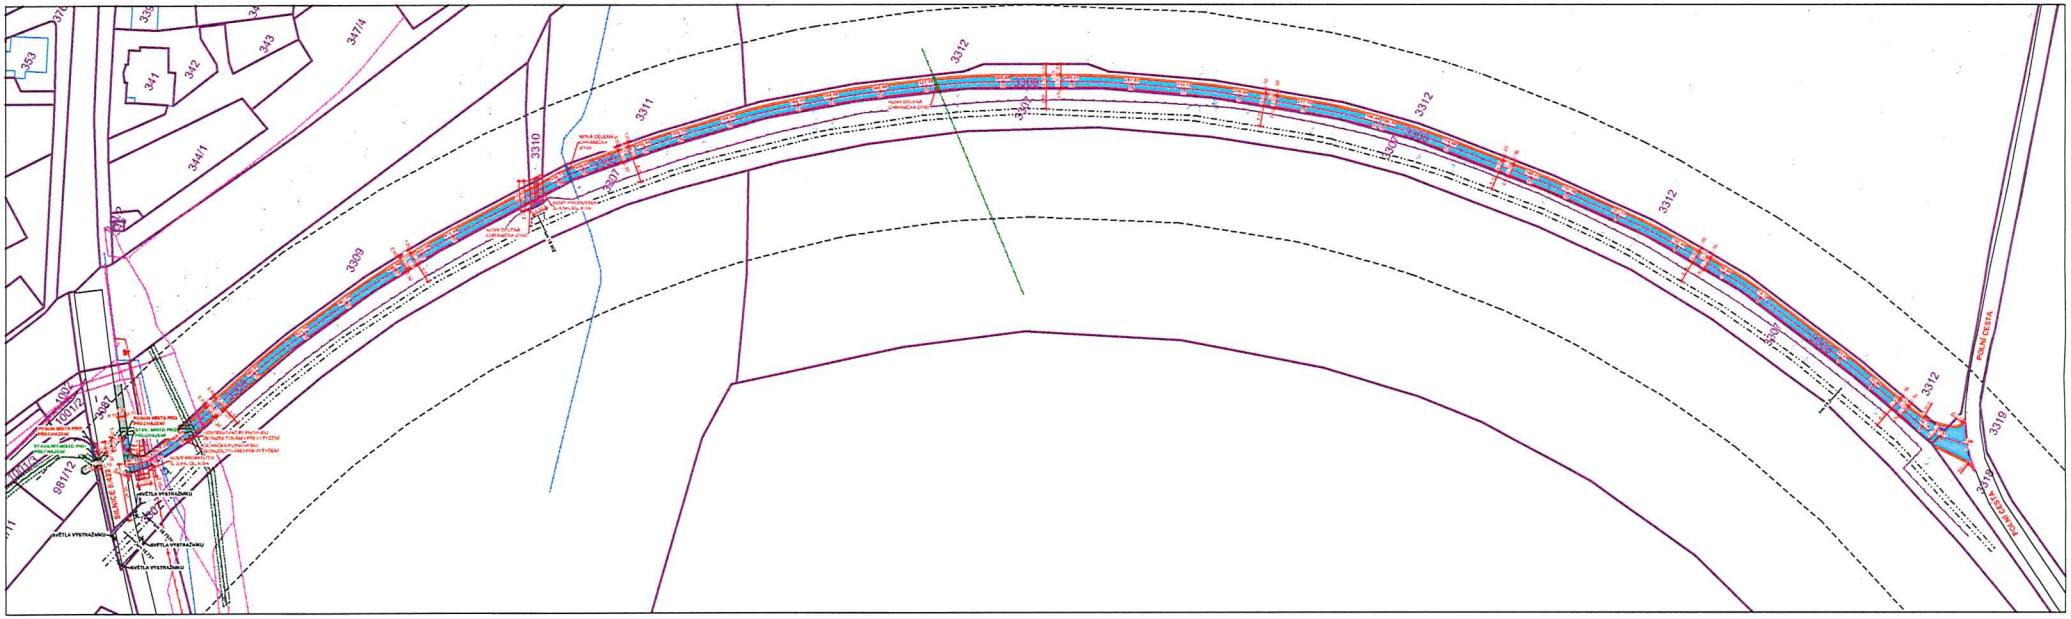

LEGENDA ZNAČENÍ

- STÁVAJÍCÍ KOMUNIKACE
- NOVÁ POLNÍ CESTA Z ASFALTOVÉHO BETONU
- NOVÁ KRAJNICE ZE ŠTĚRKODRTI
- POSUN MÍSTA PRO PŘECHÁZENÍ - BETONOVÁ DLAŽBA TL. 60mm
- VAROVNÝ HMATOVÝ PÁS ŠÍŘKY 400mm - BETONOVÁ DLAŽBA S VÝSTUPKY TL. 60mm
- DOPLĚNÍ ASFALTOVÉHO BETONU
- NOVÝ BETONOVÝ SILNIČNÍ OBRUBNÍK
- NOVÝ BETONOVÝ CHODNÍKOVÝ OBRUBNÍK
- NOVÝ BETONOVÝ NÁJEZDOVÝ OBRUBNÍK
- NOVÝ BETONOVÝ PŘECHODOVÝ OBRUBNÍK
- NOVÉ PROPUSTKY
- STÁVAJÍCÍ KOLEJE
- STÁVAJÍCÍ OCHRANNÉ PÁSMO DRÁHY

LEGENDA INŽENÝRSKÝCH SÍTÍ

- STÁVAJÍCÍ VODOVODNÍ POTRUBÍ - VAK HODONÍN
- STÁVAJÍCÍ STL PLYNOVODNÍ POTRUBÍ - GASNET
- STÁVAJÍCÍ ELEKTRICKÉ VEDENÍ NN - EGD
- STÁVAJÍCÍ SDĚLOVACÍ VEDENÍ - CETIN
- STÁVAJÍCÍ ELEKTRICKÉ VEDENÍ - SŽDC
- STÁVAJÍCÍ SDĚLOVACÍ VEDENÍ - SŽDC
- NOVÁ DĚLENÁ CHRÁNIČKA SDĚLOVACÍHO VEDENÍ Ø110 (3x 5,5m) + REZERVNÍ CHRÁNIČKA SDĚLOVACÍHO VEDENÍ Ø110 (3x 5,5m)
- NOVÁ DĚLENÁ CHRÁNIČKA VODOVODU Ø160 (2x 5m)
- NOVÁ DĚLENÁ CHRÁNIČKA ELEKTRICKÉHO VEDENÍ SŽDC Ø160 (7m)
- NOVÁ DĚLENÁ CHRÁNIČKA SDĚLOVACÍHO VEDENÍ SŽDC Ø160 (7m)

POZNÁMKY

- STAVEBNÍK NECHÁ PŘED ZAHÁJENÍM VÝKOPOVÝCH PRACÍ VYTYČIT VEŠKERÉ INŽENÝRSKÉ SÍTĚ, ABY NEDOŠLO K JEJICH POŠKOZENÍ

NÍŽE UVEDENÝ VLASTNÍK POZEMKU SOUHLASÍ S PROVEDENÍM STAVBY: VEDLEJŠÍ CESTA VC29 - ČÁST A, K. Ú. ČEJČ

- PARC. Č. 3307 (28535m²): ČESKÁ REPUBLIKA,
HOSPODAŘENÍ S MAJETKEM: SPRÁVA ŽELEZNIC, STÁTNÍ ORGANIZACE, DLÁŽDĚNÁ 1003/7, NOVÉ MĚSTO, 110 00 PRAHA 1
DRUH POZEMKU: OSTATNÍ PLOCHA, ZPŮSOB VYUŽITÍ: DRÁHA

Správa železnic
státní organizace
Oblastní ředitelství Brno
Kounicova 26, 611 43 Brno
IČO: 70994234
DIČ: CZ70994234
[17]

16. 2. 23

ATELIER PER PARTES
M +420 723 970 172 / +420 732 914 959
WWW.PERPARTES.EU

ZPRACOVATEL: ATELIER PER PARTES S.R.O. | IČ: 06968368		DATUM: LISTOPAD 2022	ČÍSLO PARÍ
ZODPOVĚDNÝ PROJEKTANT: ING. NEDUCHAL	OBJEDNATEL: OBEC ČEJČ	STUPEŇ: DÚR, DSP, DPS	
VYPRACOVAL: ING. LATTENBERG, ING. NEDUCHAL		MĚŘÍTKO: 1:1000	
MÍSTO: ČEJČ		FORMÁT: 3xA4	
AKCE: VEDLEJŠÍ POLNÍ CESTA VC 29 - ČÁST A, K. Ú. ČEJČ			ČÍSLO VYKRESU
VYKRES: SOUHLAS - SPRÁVA ŽELEZNIC			