



PF 03
km 0,080

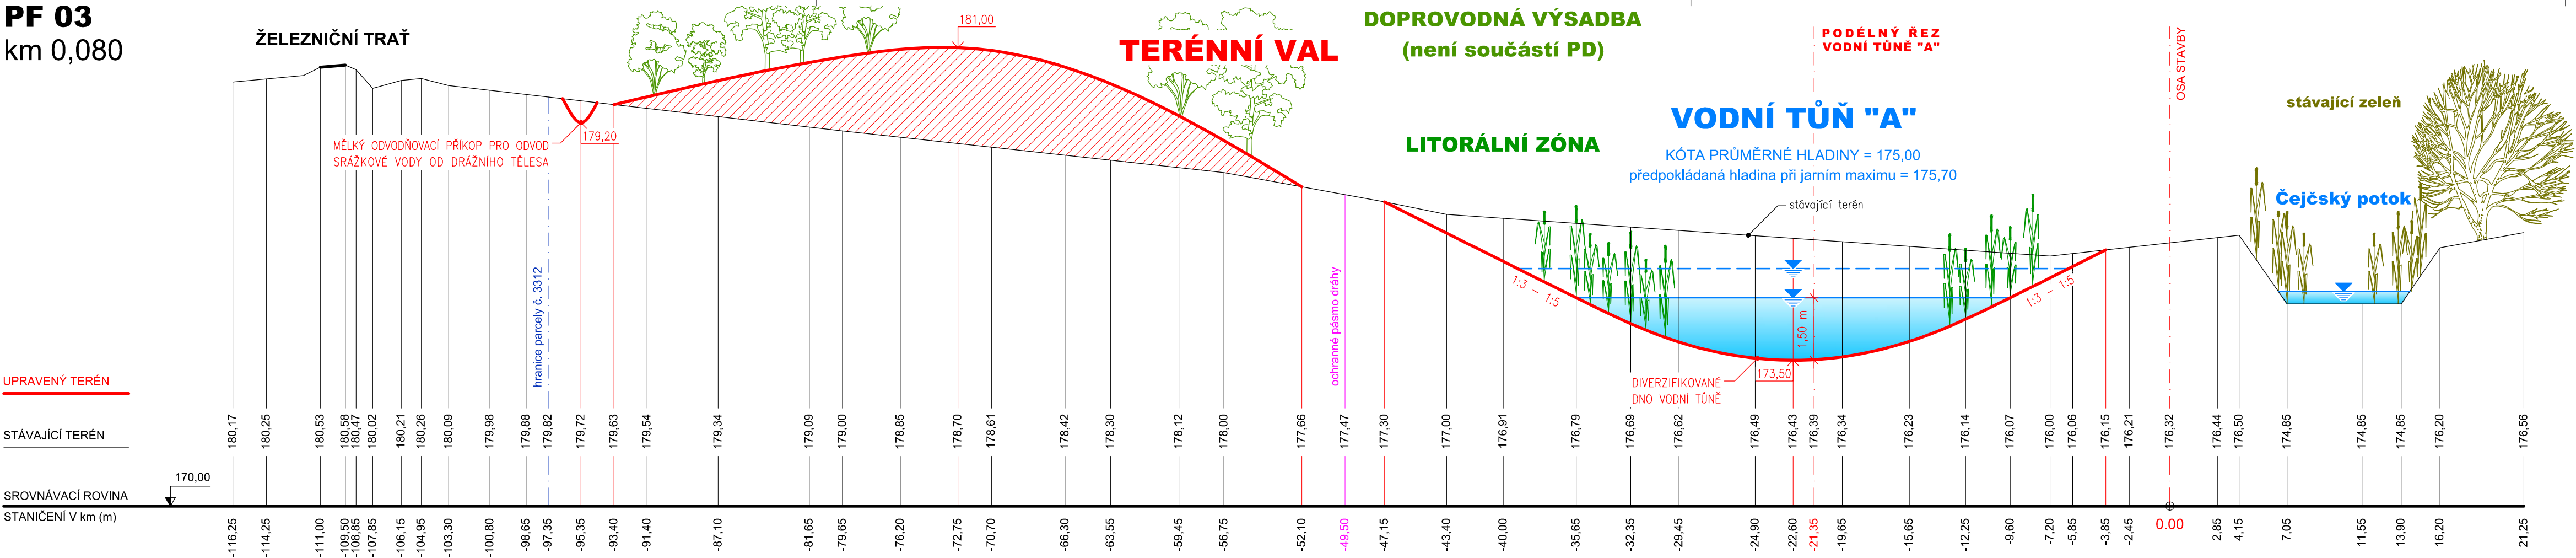


PF 04
km 0,120

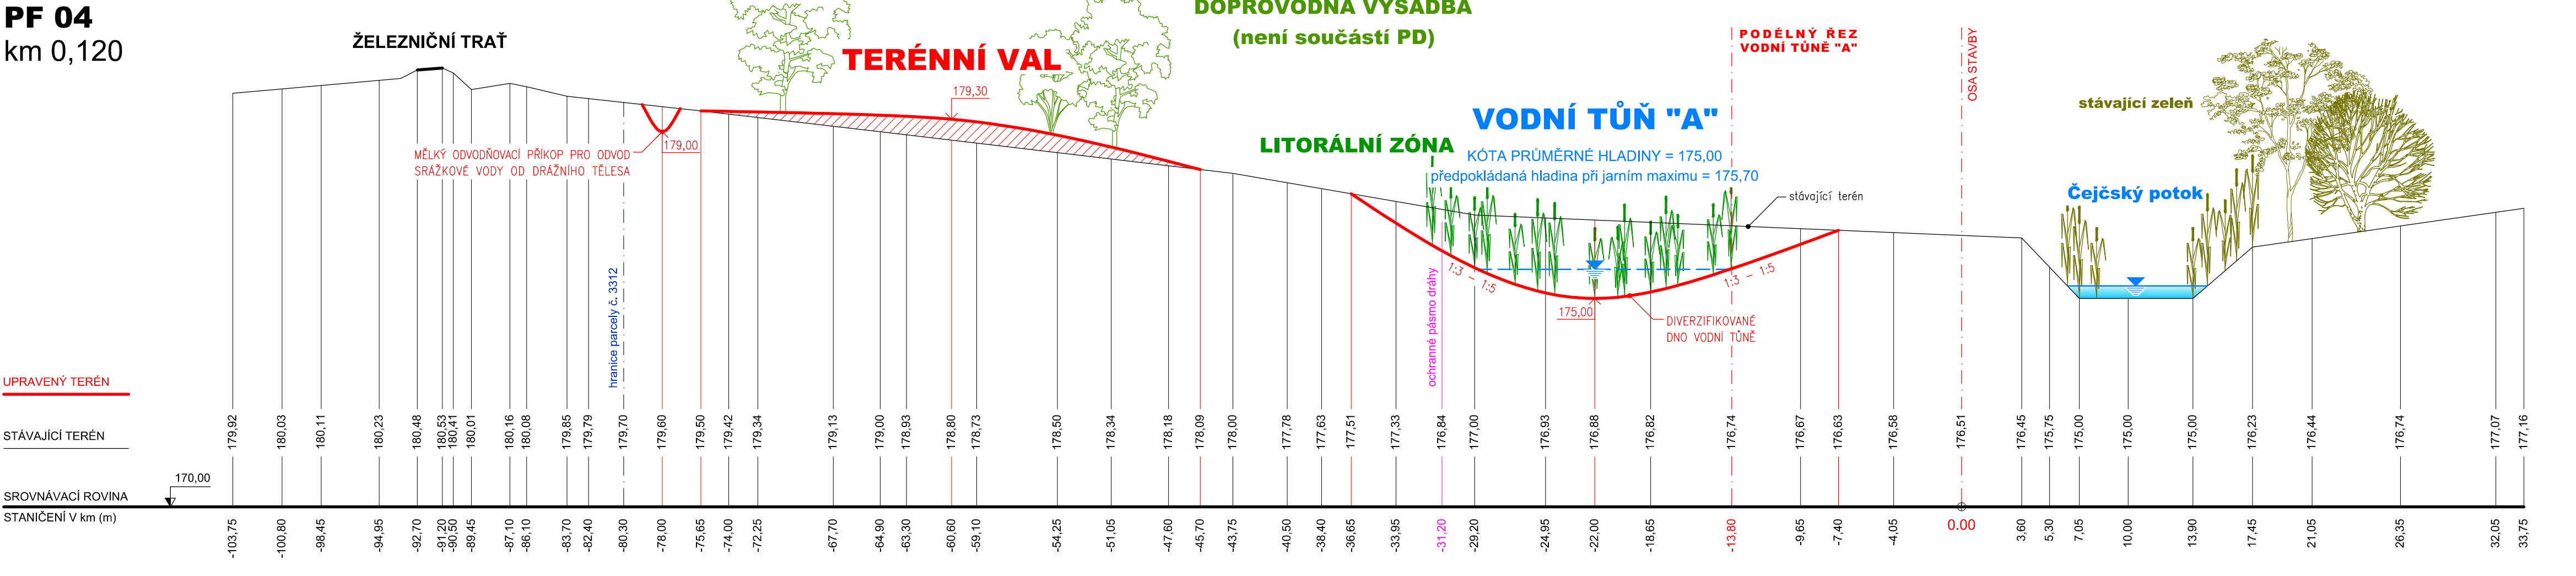

BIOCENTRUM POD DRÁHOU
k.ú. Čejč

PŘÍČNÉ ŘEZY PF 03 - PF 04
M 1:250/100

VÝŠKOVÝ SYSTÉM Bpv / SOUŘADNICOVÝ SYSTÉM S-JTSK

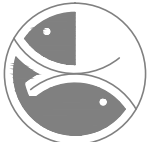	VYPRACOVAL	HIP	ZODP. PROJ.	<i>Ing. Luděk Halaš</i> projekty VH staveb Bieblova 36, 613 00 BRNO IČ : 60365943, www.ludekhalas.cz	
	ING. PAVLÍK	ING. HALAŠ	ING. PAVLÍK		
OKRES	Hodonín	OBEC	k.ú. Čejč	ZAK. ČÍSLO	13/21
INVESTOR	Obec Čejč			ARCH.ČÍSLO	02-958
AKCE	BIOCENTRUM POD DRÁHOU			STUPEŇ	DUR, DSP
				MĚŘÍTKO	1:250/100
				DATUM	12/2021
				PŘÍLOHA Č.	D-1.2
PŘÍLOHA	PŘÍČNÉ ŘEZY PF 03 - PF 04				