




M 1:50

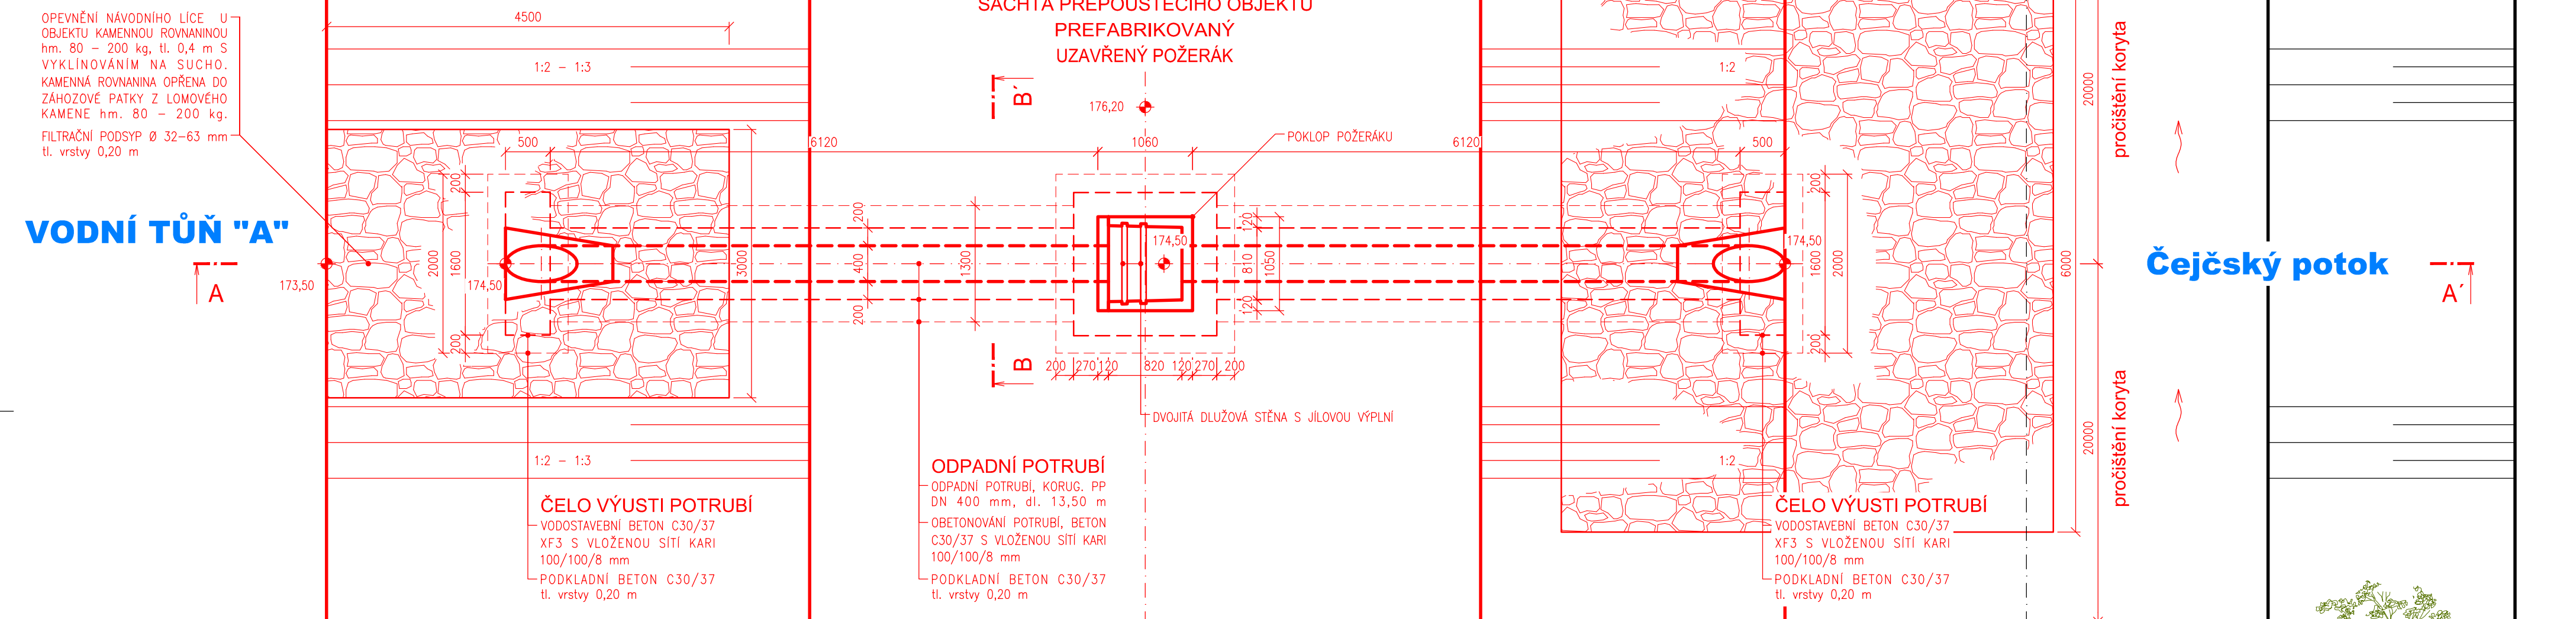


M 1:50

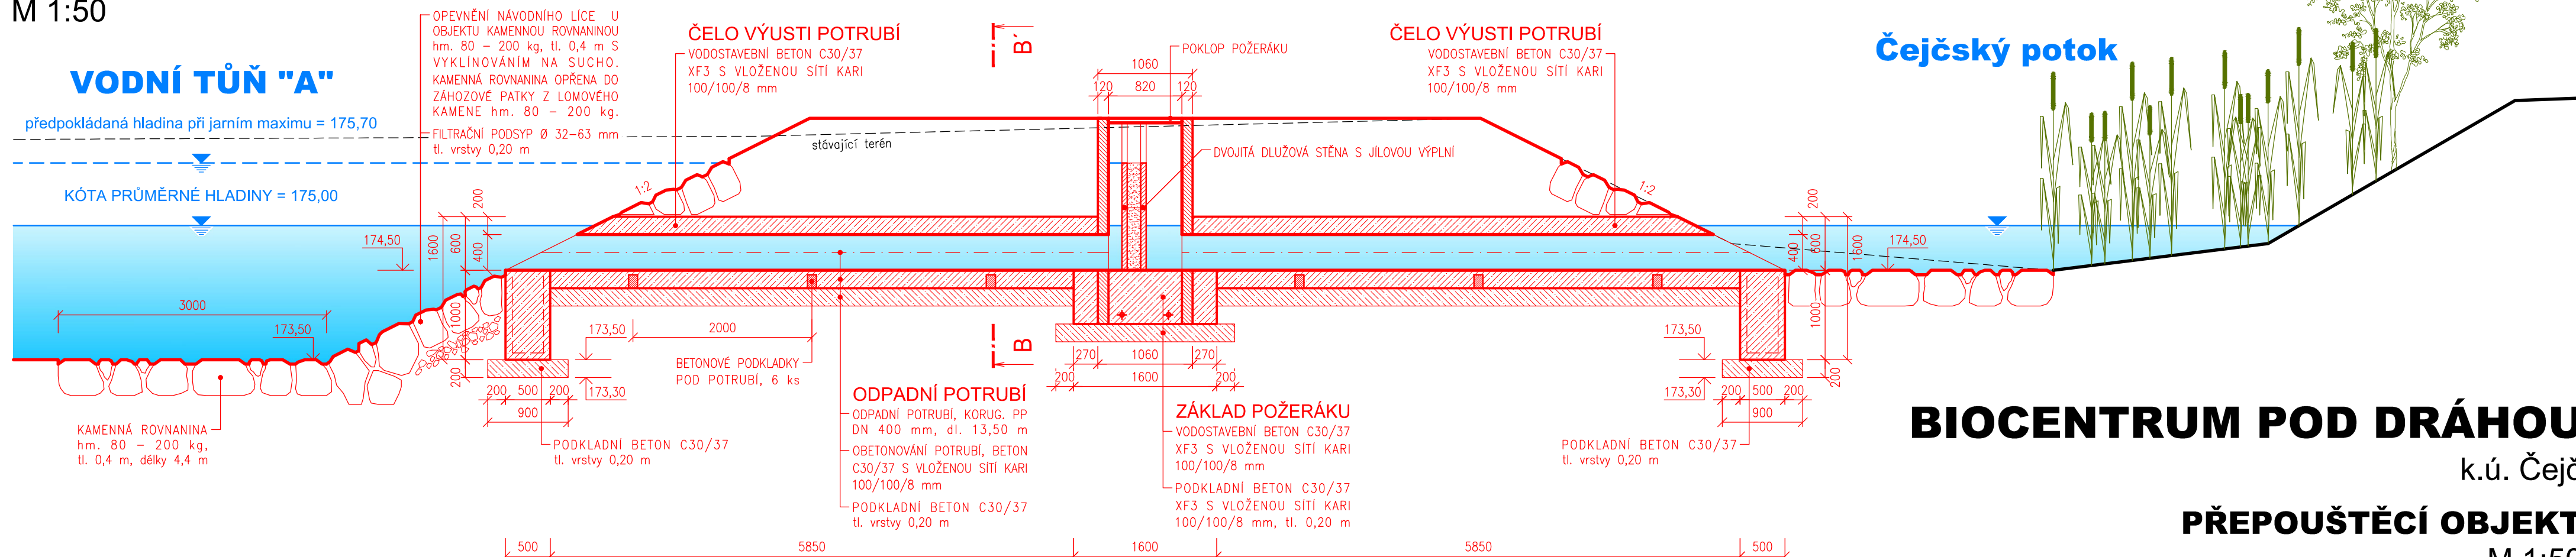

M 1:25

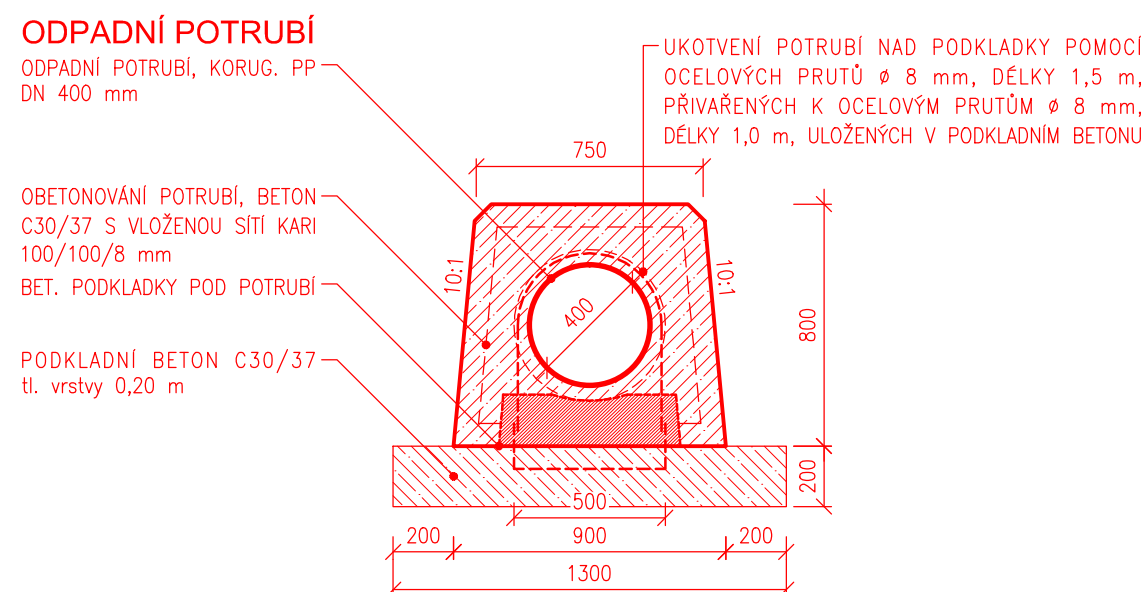

M 1:25, 1:10

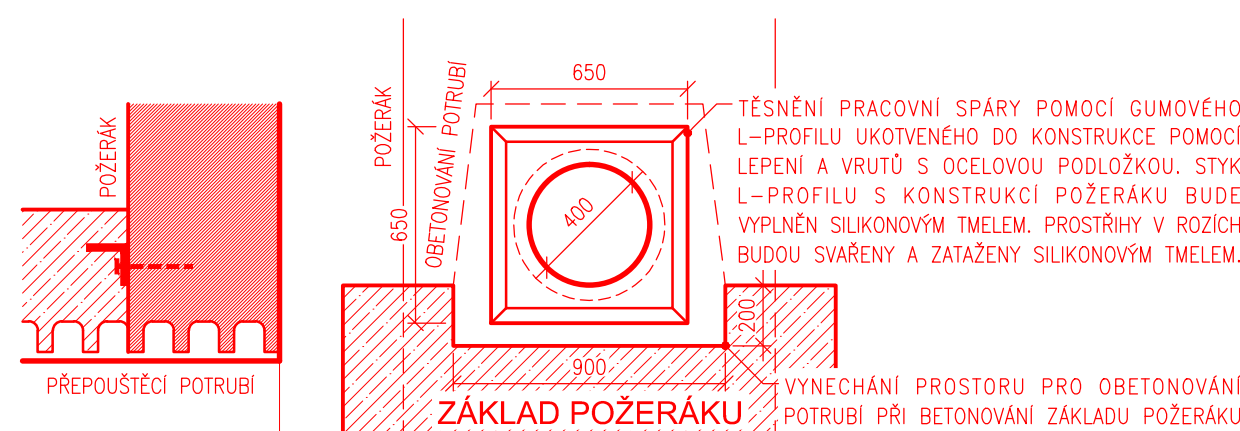




BIOCENTRUM POD DRÁHOU

k.ú. Čejč

PŘEPOUŠTĚCÍ OBJEKT

M 1:50

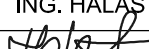		VYPRACOVAL	HIP	ZODP. PROJ.	Ing. Luděk Halaš <i>projekty VH staveb</i> Bieblova 36, 613 00 BRNO IČ : 60365943, www.ludekhalas.cz
		ING. PAVLÍK	ING. HALAŠ	ING. PAVLÍK	
					
OKRES	Hodonín	OBEC	k.ú. Čejč	ZAK. ČÍSLO	13/21
INVESTOR	Obec Čejč			ARCH.ČÍSLO	02-958
AKCE	BIOCENTRUM POD DRÁHOU			STUPEŇ	DUR, DSP
				MĚŘÍTKO	1:50
				DATUM	12/2021
				PŘÍLOHA Č.	
PŘÍLOHA	PŘEPOUŠTĚČÍ OBJEKT			D-2	