SITUACE S.O.101 - POLNÍ CESTA HC1R

Měřítko: 1:1000

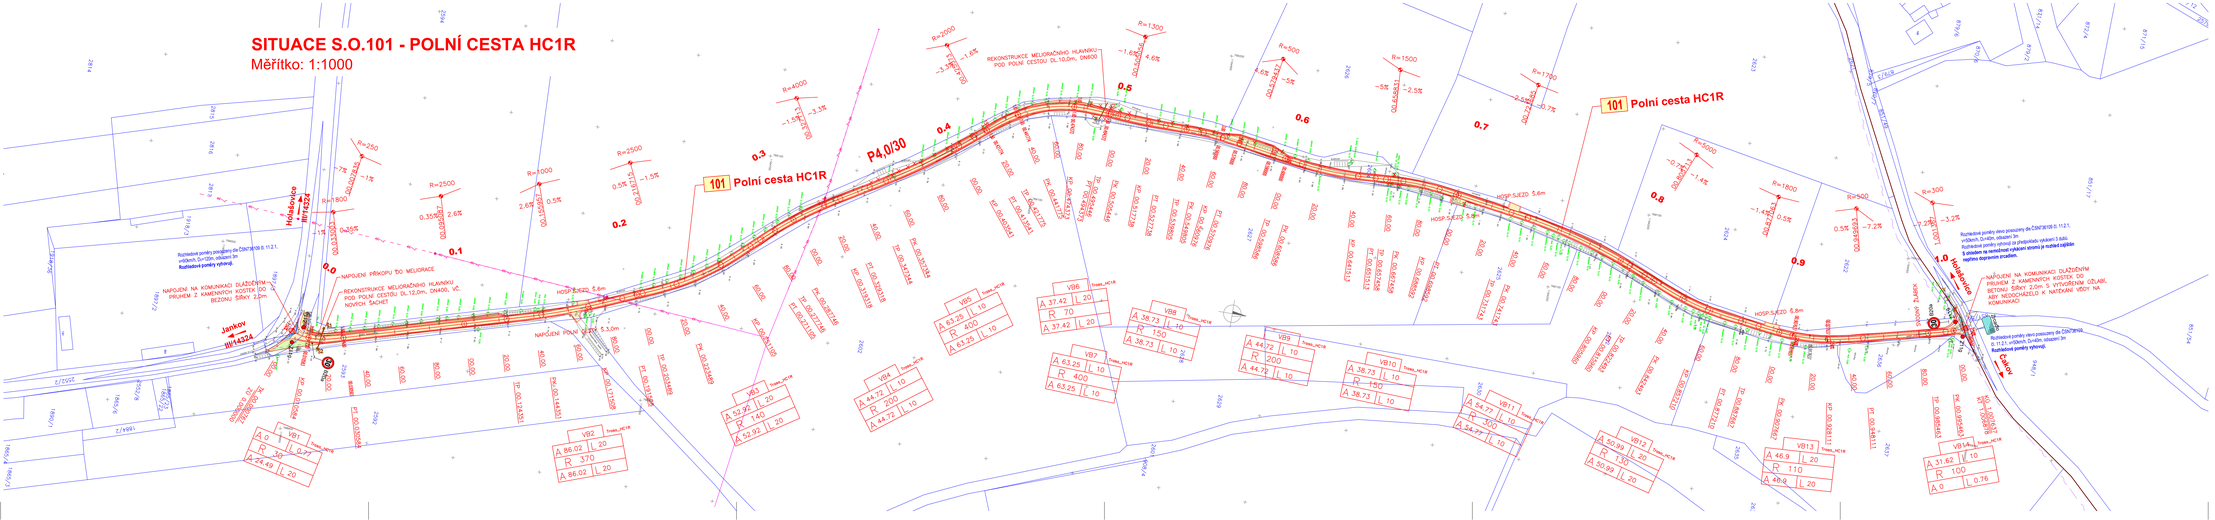

LEGENDA INŽENÝRSKÝCH SÍTÍ :

	Stávající
Nadzemní elektrické vedení VN	
Podzemní elektrické vedení NN	
Vodovod	
Podzemní sdělovací vedení	

POZNÁMKA:

Zakreslení stávajících inženýrských sítí je pouze orientační a bylo provedeno na základě podkladů od správců jednotlivých vedení. Před stavbou je nutné jednotlivá vedení na místě vytýčit a určit jejich skutečnou polohu.

LEGENDA BAREV :

Asfaltový povrch	Násyp
Kamenná dlažba	Výkop

D

Souřadnicový systém: S-JTSK, Výškový systém: Bpv

Zhotovitel: **Ing. JIŘÍ HOVORKA** Adresa: Pátrovská 1531/4, 370 08 České Budějovice IČ: 02390558 e-mail: hokri@gmail.com tel.: 608 819 310	Objednatel PD: **STÁTNÍ POZEMKOVÝ ÚŘAD** Krajský pozemkový úřad pro Jihočeský kraj Pobočka České Budějovice Adresa: Rudolfovská 80, 370 01 České Budějovice e-mail: cbudejovice.pk@spuvr.cz tel.: 387 693 700 fax: 387 693 720
Obec: JANKOV	Čís. zakázky: 20-051-C
Kraj: JIHOČESKÝ	Datum: 08/2022
Akce: Projektová dokumentace na polní cestu HC1R a HC3R v k.ú.Jankov u Českých Budějovic	Formát: 7x A4
Část: S.O.101 - POLNÍ CESTA HC1R	Měřítko: 1:1000
	Stupeň PD: DUSP/PDPS
Příloha: SITUACE S.O.101	Číslo přílohy: D 101.2