SITUACE S.O.102 - POLNÍ CESTA HC3R

Měřítko: 1:1000

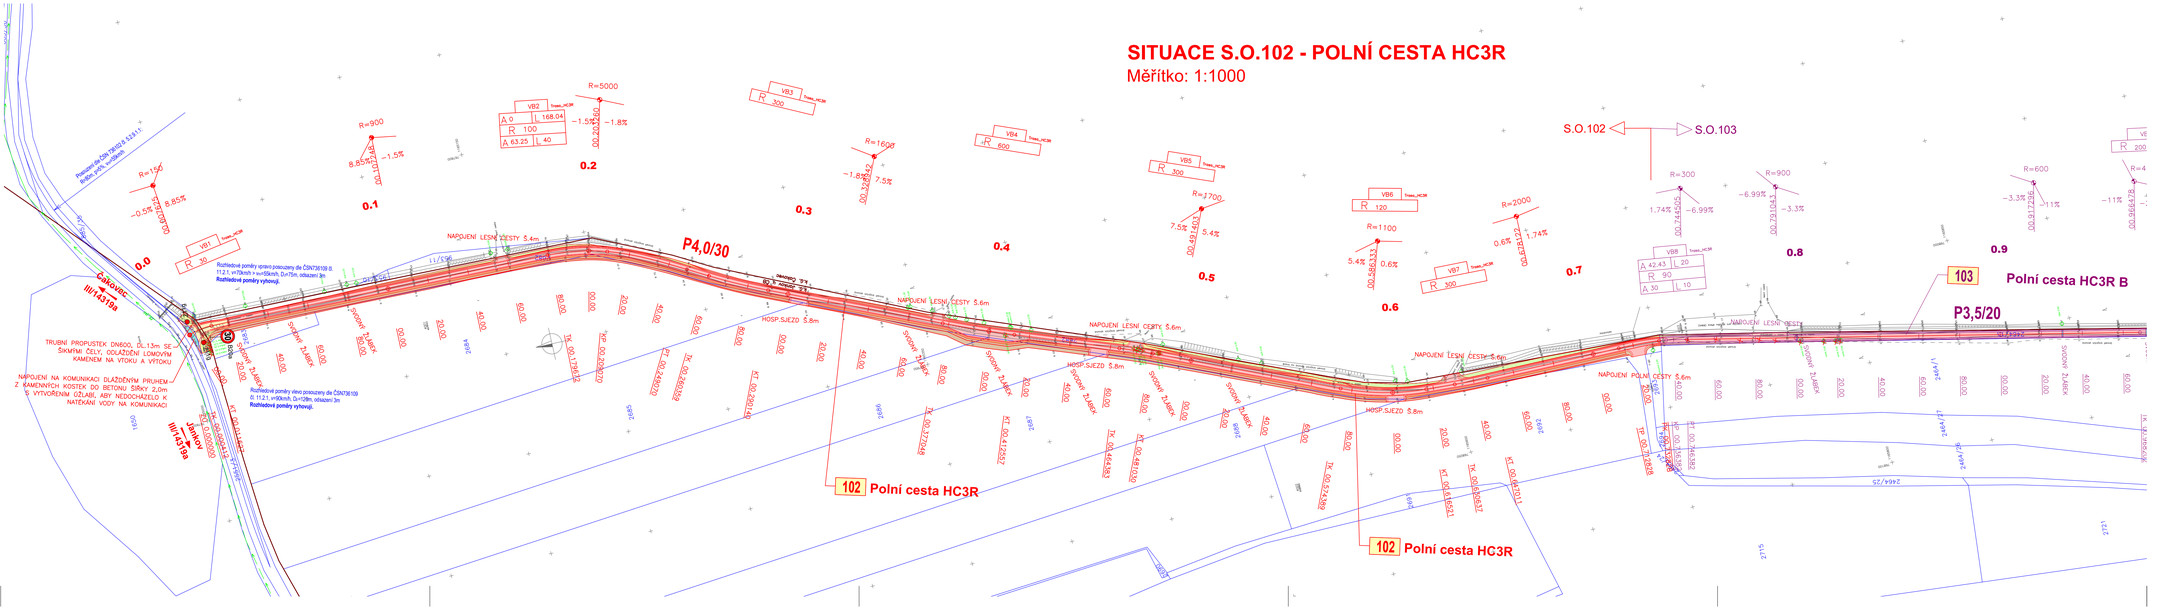

LEGENDA INŽENÝRSKÝCH SÍTÍ :

Stávající

- Nadzemní elektrické vedení VN
- Podzemní elektrické vedení NN
- Vodovod
- Podzemní sdělovací vedení

POZNÁMKA:

Zakreslení stávajících inženýrských sítí je pouze orientační a bylo provedeno na základě podkladů od správců jednotlivých vedení. Před stavbou je nutné jednotlivá vedení na místě vytýčit a určit jejich skutečnou polohu.

LEGENDA BAREV :

- Asfaltový povrch
- Penetrační makadam
- Kamenná dlažba
- Násyp
- Výkop

D

Souřadnicový systém: S-JTSK, Výškový systém: Bpv

Zhotovitel: **Ing. JIŘÍ HOVORKA** Adresa: Palmová 1531/4, 370 08 České Budějovice IČ: 02360058 e-mail: hvjir@gmail.com tel.: 608 819 310	Objednatel PD: **STÁTNÍ POZEMKOVÝ ÚŘAD** Krajský pozemkový úřad pro Jihočeský kraj Pobočka České Budějovice Adresa: Rudolfovská 80, 370 01 České Budějovice e-mail: sbudejovice.pk@spucr.cz tel.: 387 693 700 fax: 387 693 720	
Obec: JANKOV	Čís. zakázky:	20-051-C
Kraj: JIHOČESKÝ	Datum:	08/2022
Akce: Projektová dokumentace na polní cestu HC1R a HC3R v k.ú.Jankov u Českých Budějovic	Formát:	6x A4
	Měřítko:	1:1000
Část: S.O.102 – POLNÍ CESTA HC3R	Stupeň PD:	DUSP/PDPS
Příloha: SITUACE S.O.102	Číslo přílohy:	D 102.2