


RÁMOVÝ PROPUSTEK 1,5 x 1,0 m - KM 0,729

M - 1:100

PŘÍČNÝ ŘEZ A-A

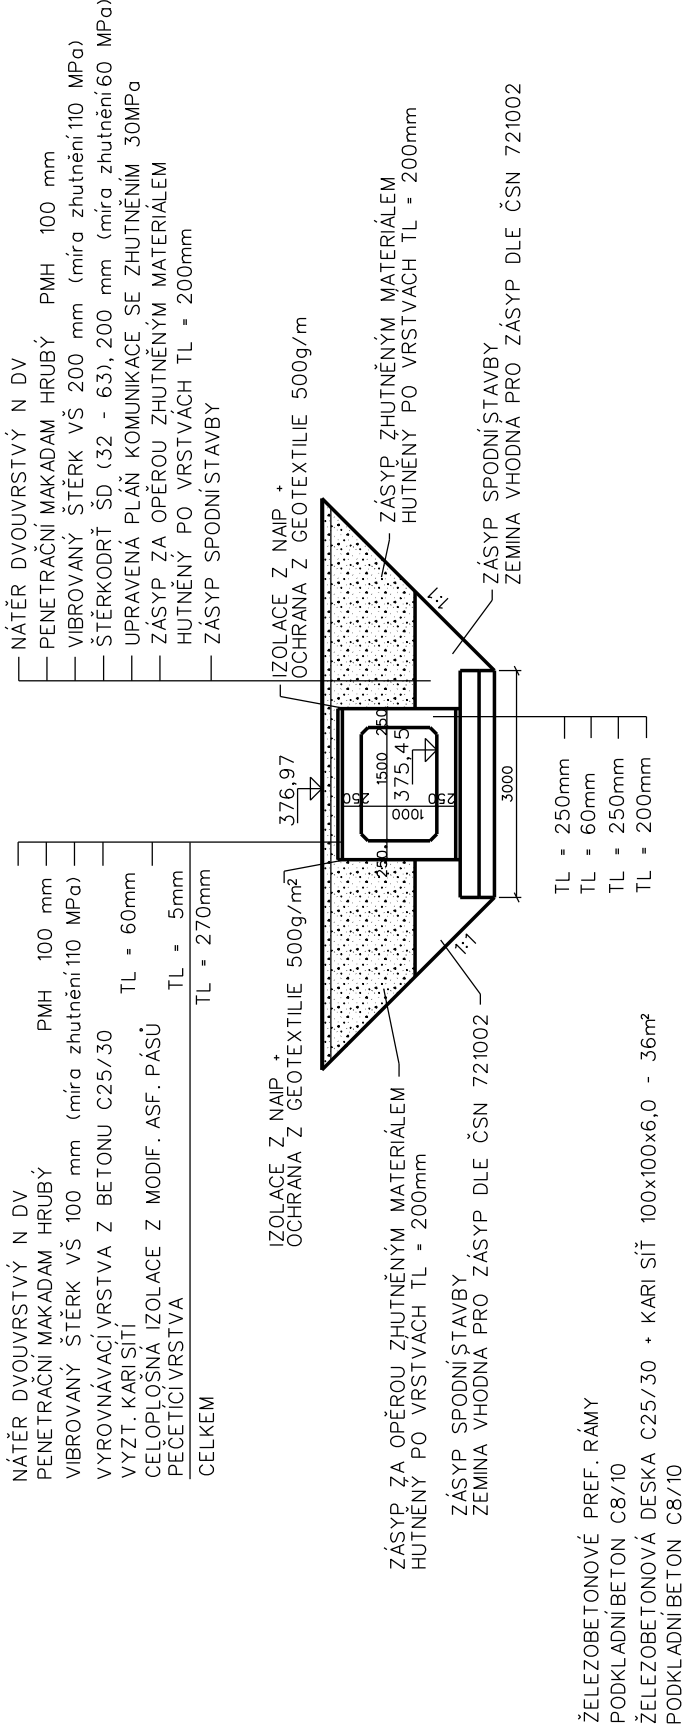

PŘÍČNÝ ŘEZ B-B

