


VZOROVÝ PŘÍČNÝ ŘEZ - P 4.0/30
katalogový list : PN 5 - 2
Polní cesty C6
KM 0.567 - 0.695

M - 1 : 50

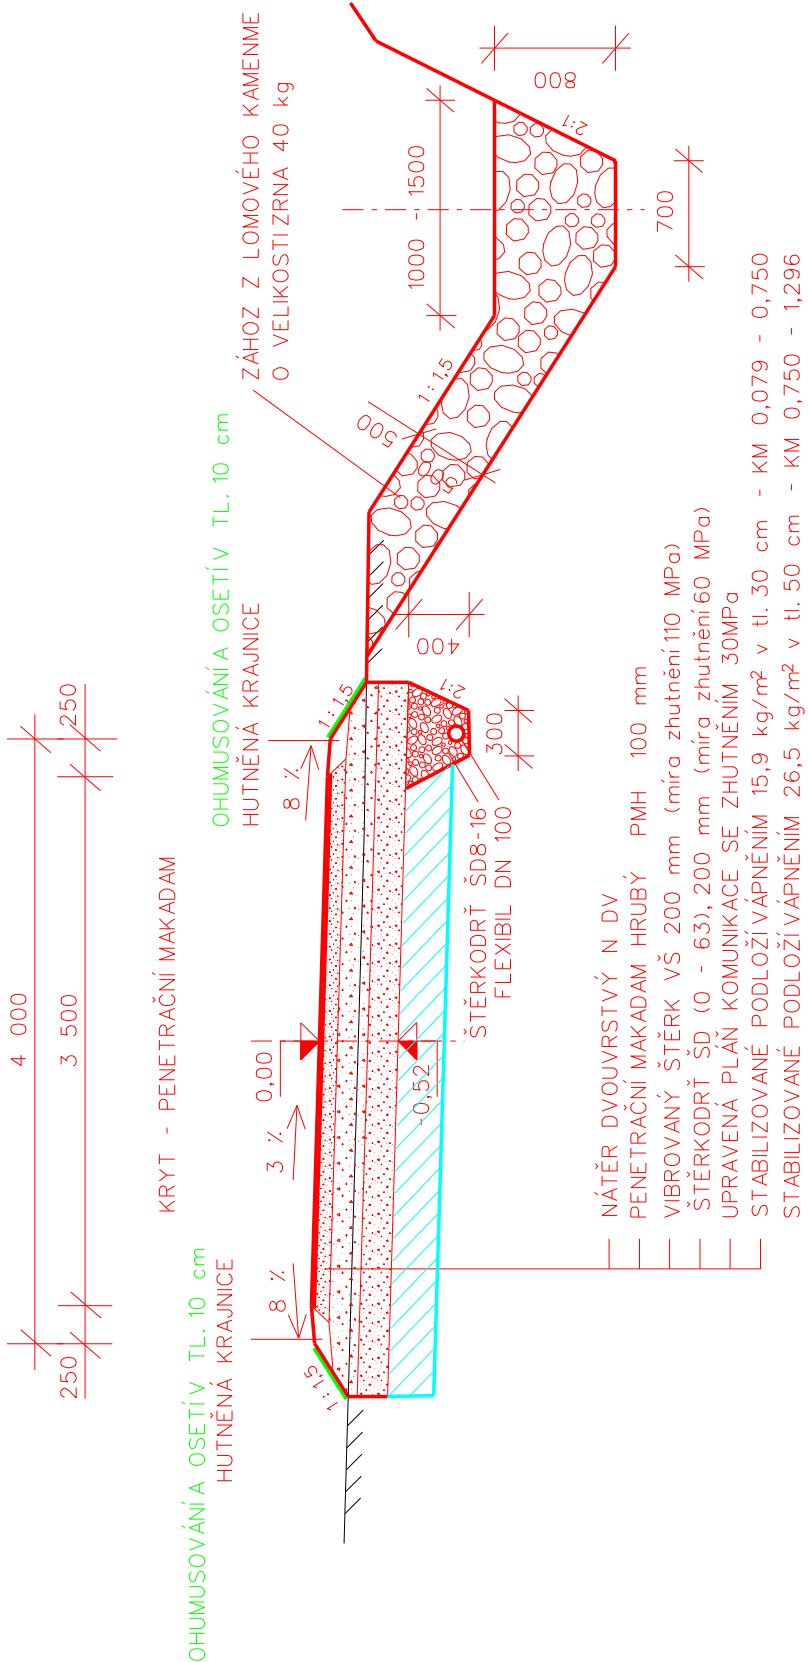


VZOROVÝ PŘÍČNÝ ŘEZ - P 4,0/30
katalogový list :PN 5 - 2

Polní cesty C6

KM 0,079 - 0,440
KM 0,576 - 1,296

M - 1 : 50

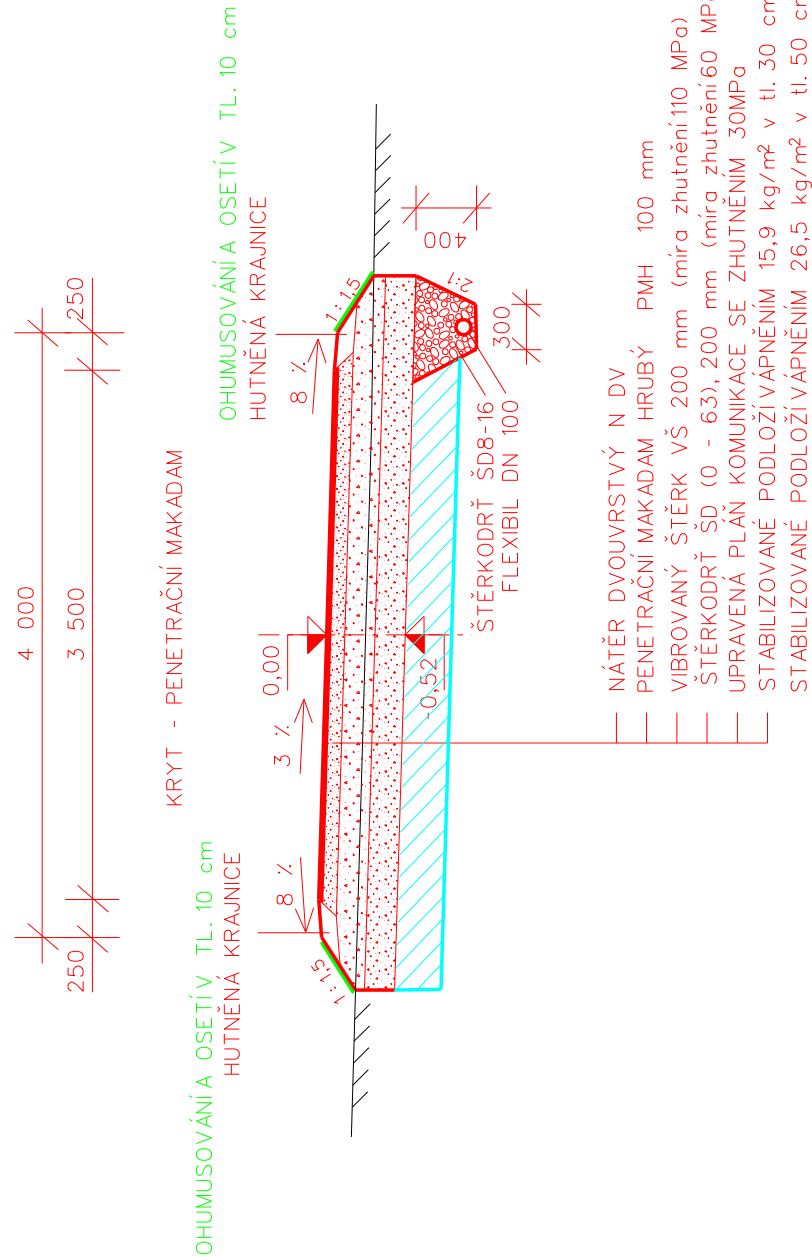

VZOROVÝ PŘÍČNÝ ŘEZ - P 4,0/30
katalogový list :PN 5 - 2

Polní cesty C6

KM 0,440 - 0,576

M - 1 : 50

