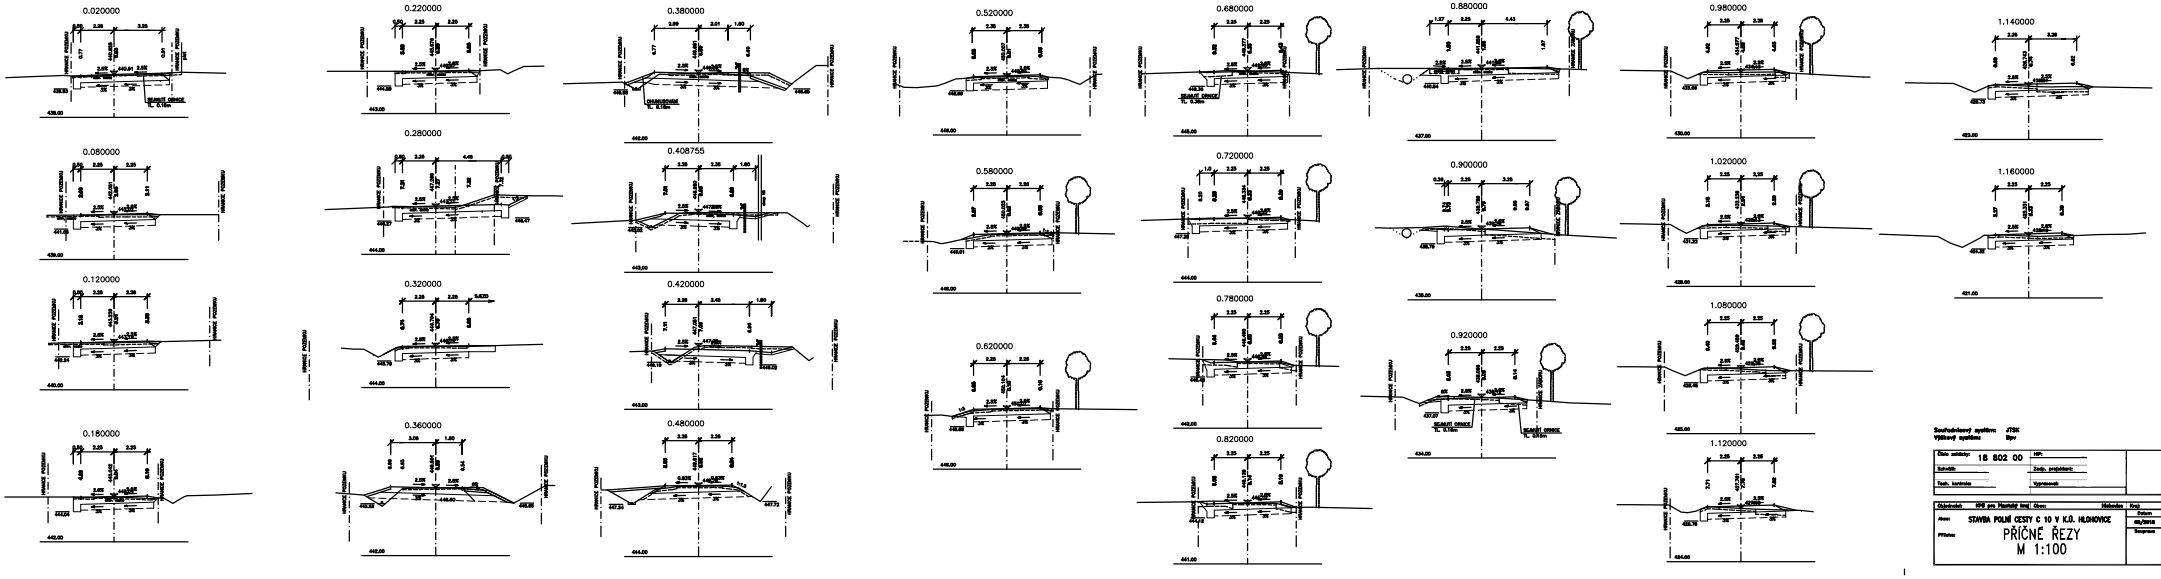

Souřadnicový systém: JTSK
Výškový systém: Bpv

Číslo zakázky:	18 802 00	HP:	
Schválil:		Zodp. projektant:	
Tech. kontrola:		Vypracoval:	

Objednatel:	SPÚ pro Pardubický kraj Ovoc	Hlavnáes	Kraj: Pardubický
Akce:	STAVBA POLNÍ CESTY C 10 V K.Ú. HLOHOVICE		Datum: Stupeň:
			dig/dma: DSP/PDPS
Příloha:	PŘÍČNÉ ŘEZY M 1:100		Soupisnos: č. přílohy: C.4