PODÉLNÝ ŘEZ A-A'
M 1:50

KM 0.001580

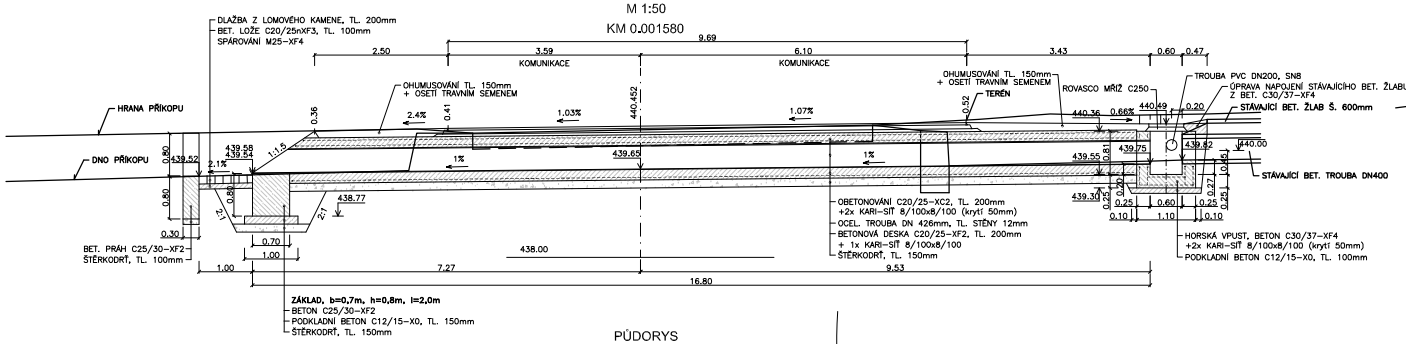

POHLED NA VÝTOK B-B'
M 1:50

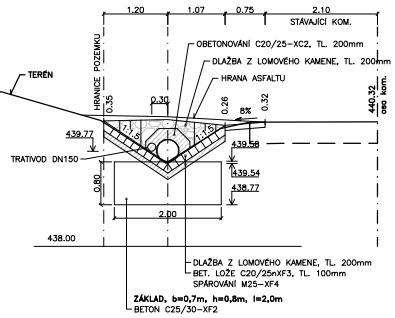

PŘÍČNÝ ŘEZ C-C'
M 1:50

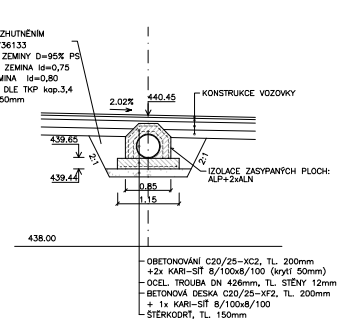

PŮDORYS
M 1:50

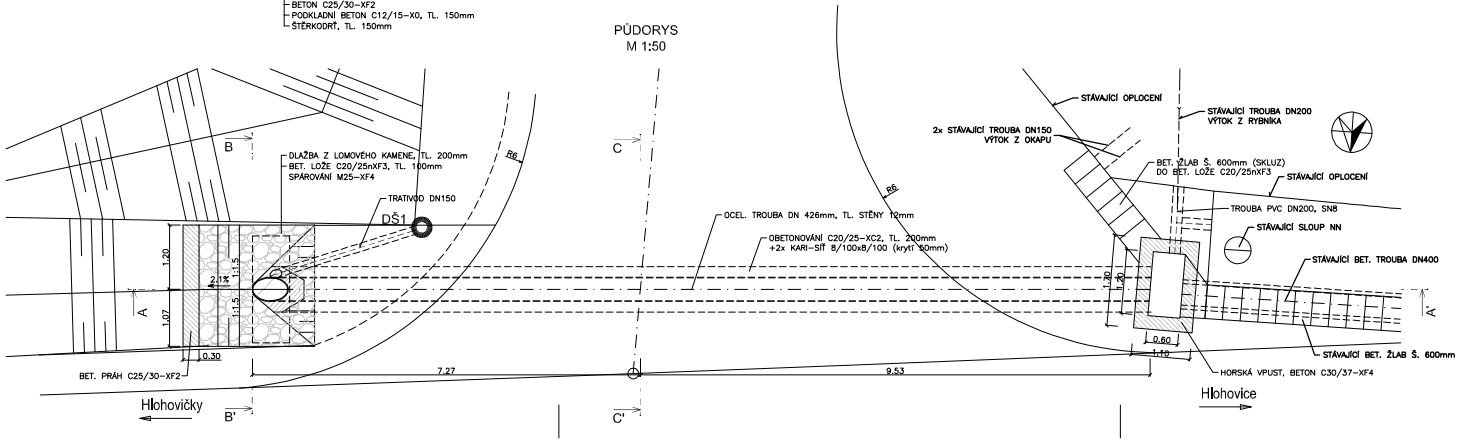

Souřadnicový systém: JTSK
Výškový systém: Bpv

Číslo zakázky: 18 802 00		HIP:	
Schválil:		Zodp. projektant:	
Tech. kontrola:		Vypracoval:	

Objednatel: KPÚ pro Plzeňský kraj	Obec: Hlohovice	Kraj:	Plzeňský
Akce: STAVBA POLNÍ CESTY C 10 V K.Ú. HLOHOVICE		Datum	Stupeň
		09/2018	DSP/PDPS
Příloha: PROPUSTEK V KM 0,00158 M 1:50		Souprava	Č. přílohy C.5