

# Plán společných zařízení (G5)

JPÚ Býkev a Cítov

k.ú. Vlněves


k.ú. Cítov

k.ú. Býkev

k.ú. Cítov

k.ú. Býkev

k.ú. Daminěves

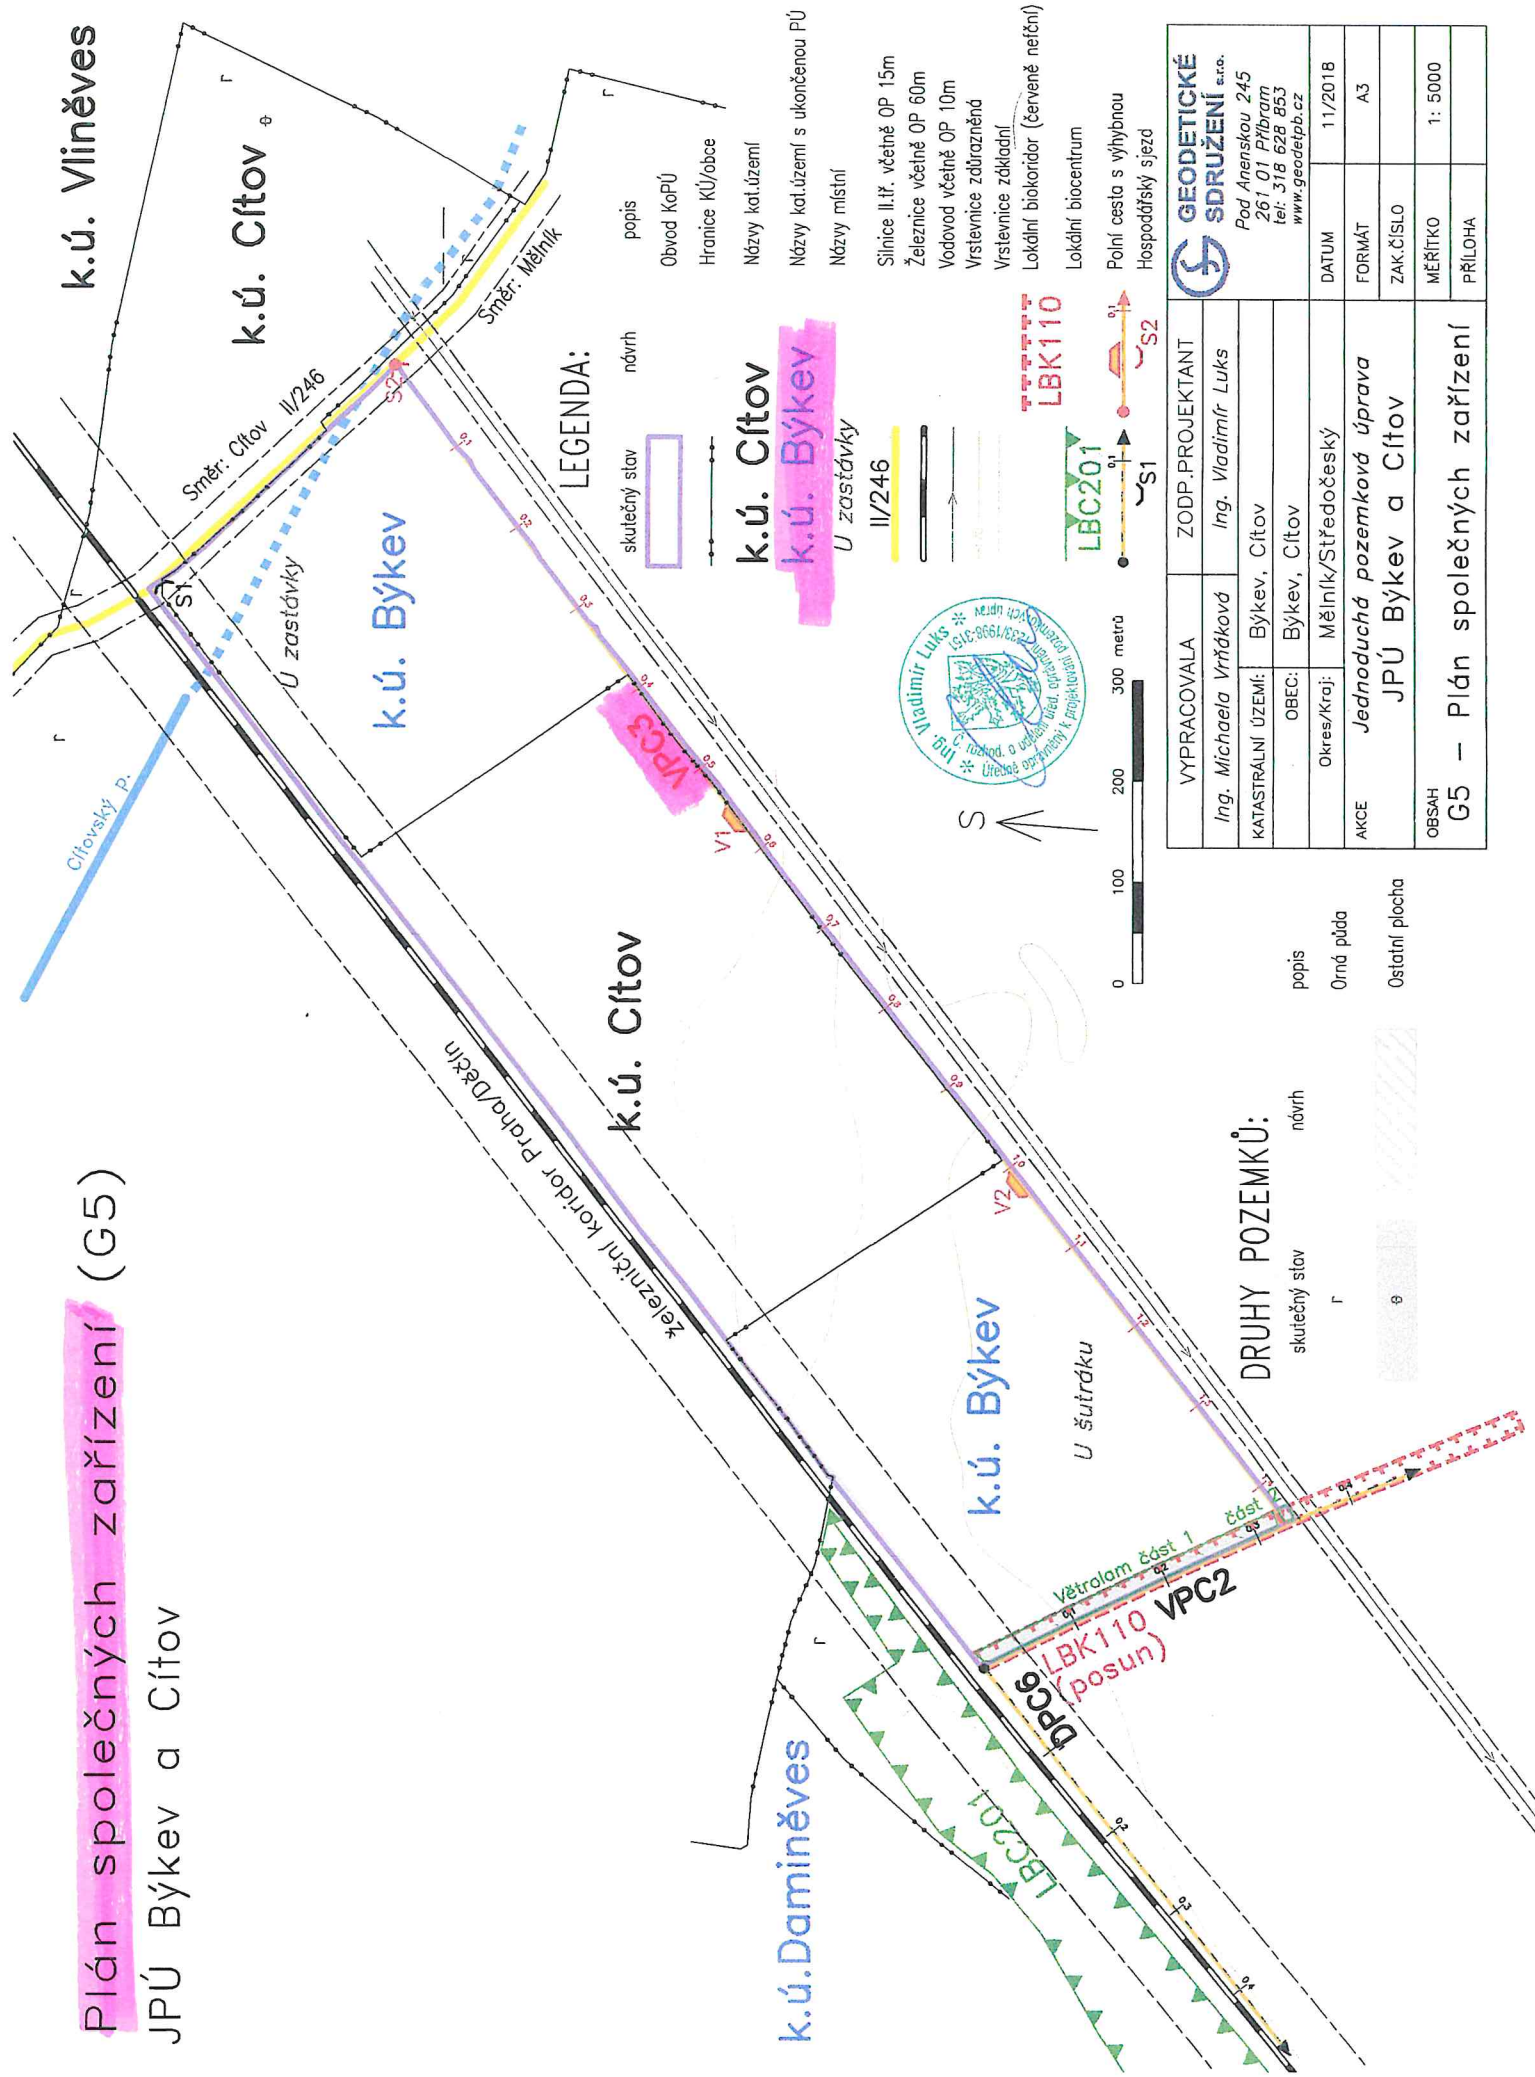

## LEGENDA:

skutečný stav  
návrh

k.ú. Cítov  
k.ú. Býkev  
Ú zástávky

II/246

popis  
Obvod koPÚ  
Hranice KÚ/obce  
Názvy kat.území  
Názvy kat.území s ukončenou PÚ  
Názvy místní  
Silnice II.ř. včetně OP 15m  
Železnice včetně OP 60m  
Vodovod včetně OP 10m  
Vrstevnice zdůrazněná  
Vrstevnice základní  
Lokální biokoridor (červeně nečtní)  
Lokální biocentrum  
Polní cesta s výhybnou  
Hospodářský sjezd

VYPRACOVALA		ZODP.PROJEKTANT		 <div>GEODETICKÉ SDRUŽENÍ s.r.o. Pod Anenskou 245 261 01 Příbram tel: 318 628 853 www.geodetpb.cz</div>	
Ing. Michaela Vrátková		Ing. Vladimír Luks			
KATASTRÁLNÍ ÚZEMÍ:		Býkev, Cítov			
OBEC:		Býkev, Cítov			
Okres/Kraj:		Mělník/Středočeský			
AKCE	Jednoduchá pozemková úprava JPÚ Býkev a Cítov			DATUM	11/2018
OBSAH	G5 – Plán společných zařízení			FORMÁT	A3
				ZAK.ČÍSLO	
				MĚŘÍTKO	1: 5000
				PŘÍLOHA	

## DRUHY POZEMKŮ:

skutečný stav  
návrh

popis  
Orná půda  
Ostatní plocha