


PODÉLNÝ PROFIL 1:1000/100

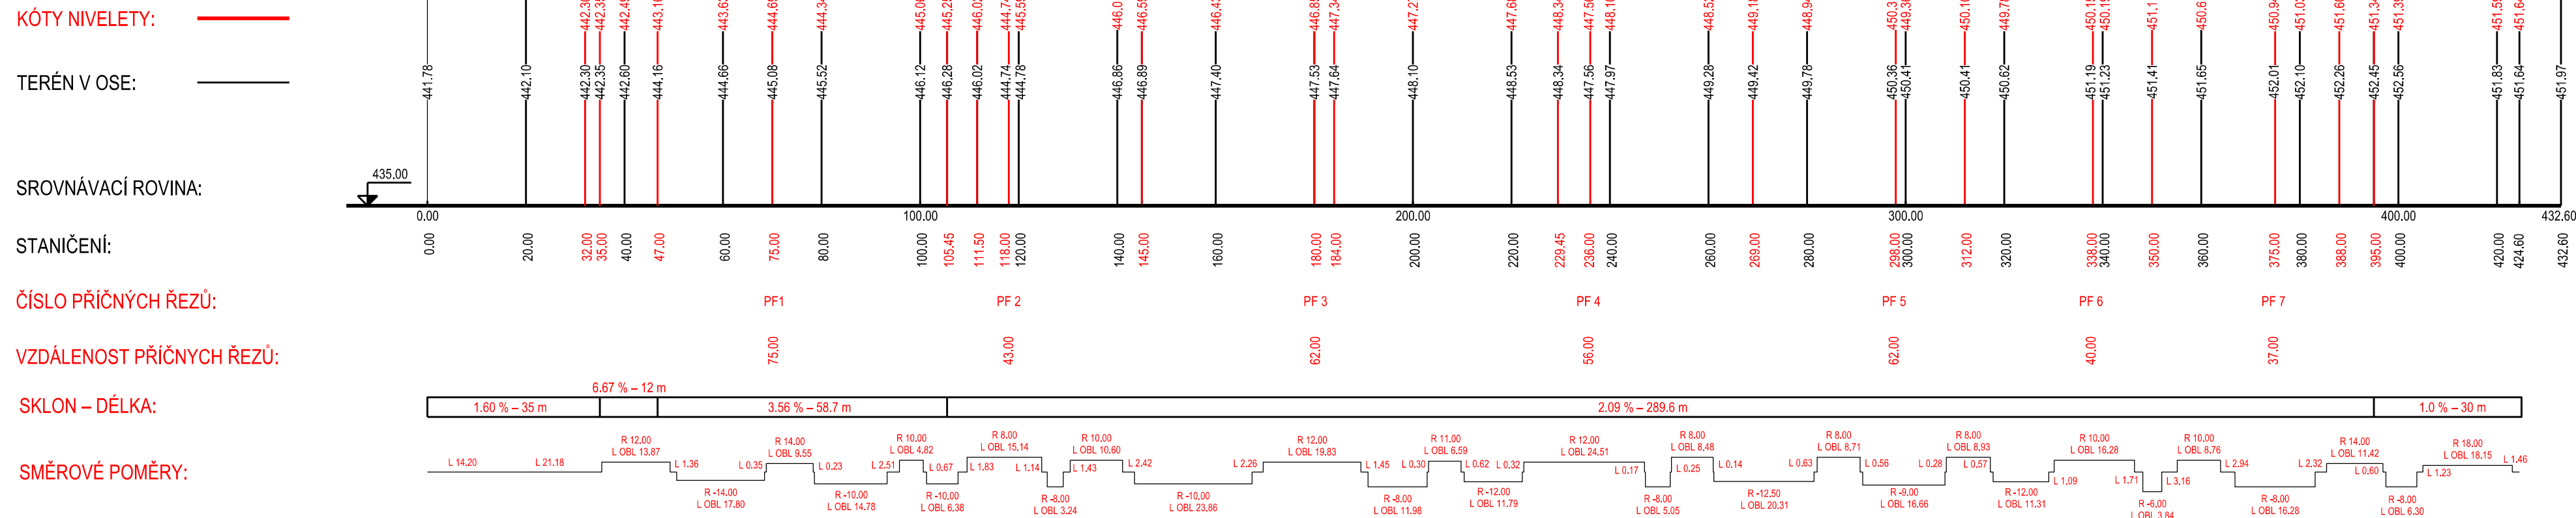

Souř. systém: S-JTSK		Výšk. systém: BPV	
AKCE:	REVITALIZACE HOZ ODPAD 03 V K.Ú. ŠAFOV		
K.Ú.: ŠAFOV		VED. PROJEKTANT:	
OBEC: ŠAFOV		AUTOR. INŽENÝR:	
KRAJ: ZNOJMO		PROJEKTANT:	
OBJEDNATEL: SPÚ, KPÚ PRO JIHMOR. KRAJ, POBOČKA ZNOJMO		STUPEŇ:	DSP A DPS
OBJEKT: SO-01: REVITALIZACE HOZ (REV-HOZ)		Č. ZAKÁZKY:	PARÉ:
OBSAH: PODÉLNÝ PROFIL		MĚŘÍTKO:	1:1000/100
		DATUM:	11/2022
		PŘÍLOHA; PARÉ:	D.2