

KATASTRY
PARCELNÍ ČÍSLA
DRUH POVRCHU
VZDÁLENOSTI ŠACHET
OZNAČENÍ ŠACHET

KATASTRY
PARCELNÍ ČÍSLA
DRUH POVRCHU
VZDÁLENOSTI ŠACHET
OZNAČENÍ ŠACHET

KATASTRY
PARCELNÍ ČÍSLA
DRUH POVRCHU
VZDÁLENOSTI ŠACHET
OZNAČENÍ ŠACHET

KATASTRY
PARCELNÍ ČÍSLA
DRUH POVRCHU
VZDÁLENOSTI ŠACHET
OZNAČENÍ ŠACHET

KATASTRY
PARCELNÍ ČÍSLA
DRUH POVRCHU
VZDÁLENOSTI ŠACHET
OZNAČENÍ ŠACHET

SMĚROVÉ POMĚRY

MĚŘÍTKA 1:100/100

HLOUBKA VÝKOPU

HLOUBKA DNA POTRUBI

KÓTA DNA POTRUBÍ

KÓTA PŮVODNÍHO TERÉNU

SROVNÁVACÍ ROVINA

STANIČENÍ [km/m]


PROFIL[mm]–MATERIÁL–DÉLKA[m]

SKLON[promile]–DÉLKA[m]

KAPACITNÍ PRŮTOK[l/s]–RYCHLOST[m/s]

SKUTEČNÝ PRŮTOK [l/s] – RYCHLOST [m/s]

MĚŘETICE [695858]		
1138		
asfalt	travní porost	asfalt

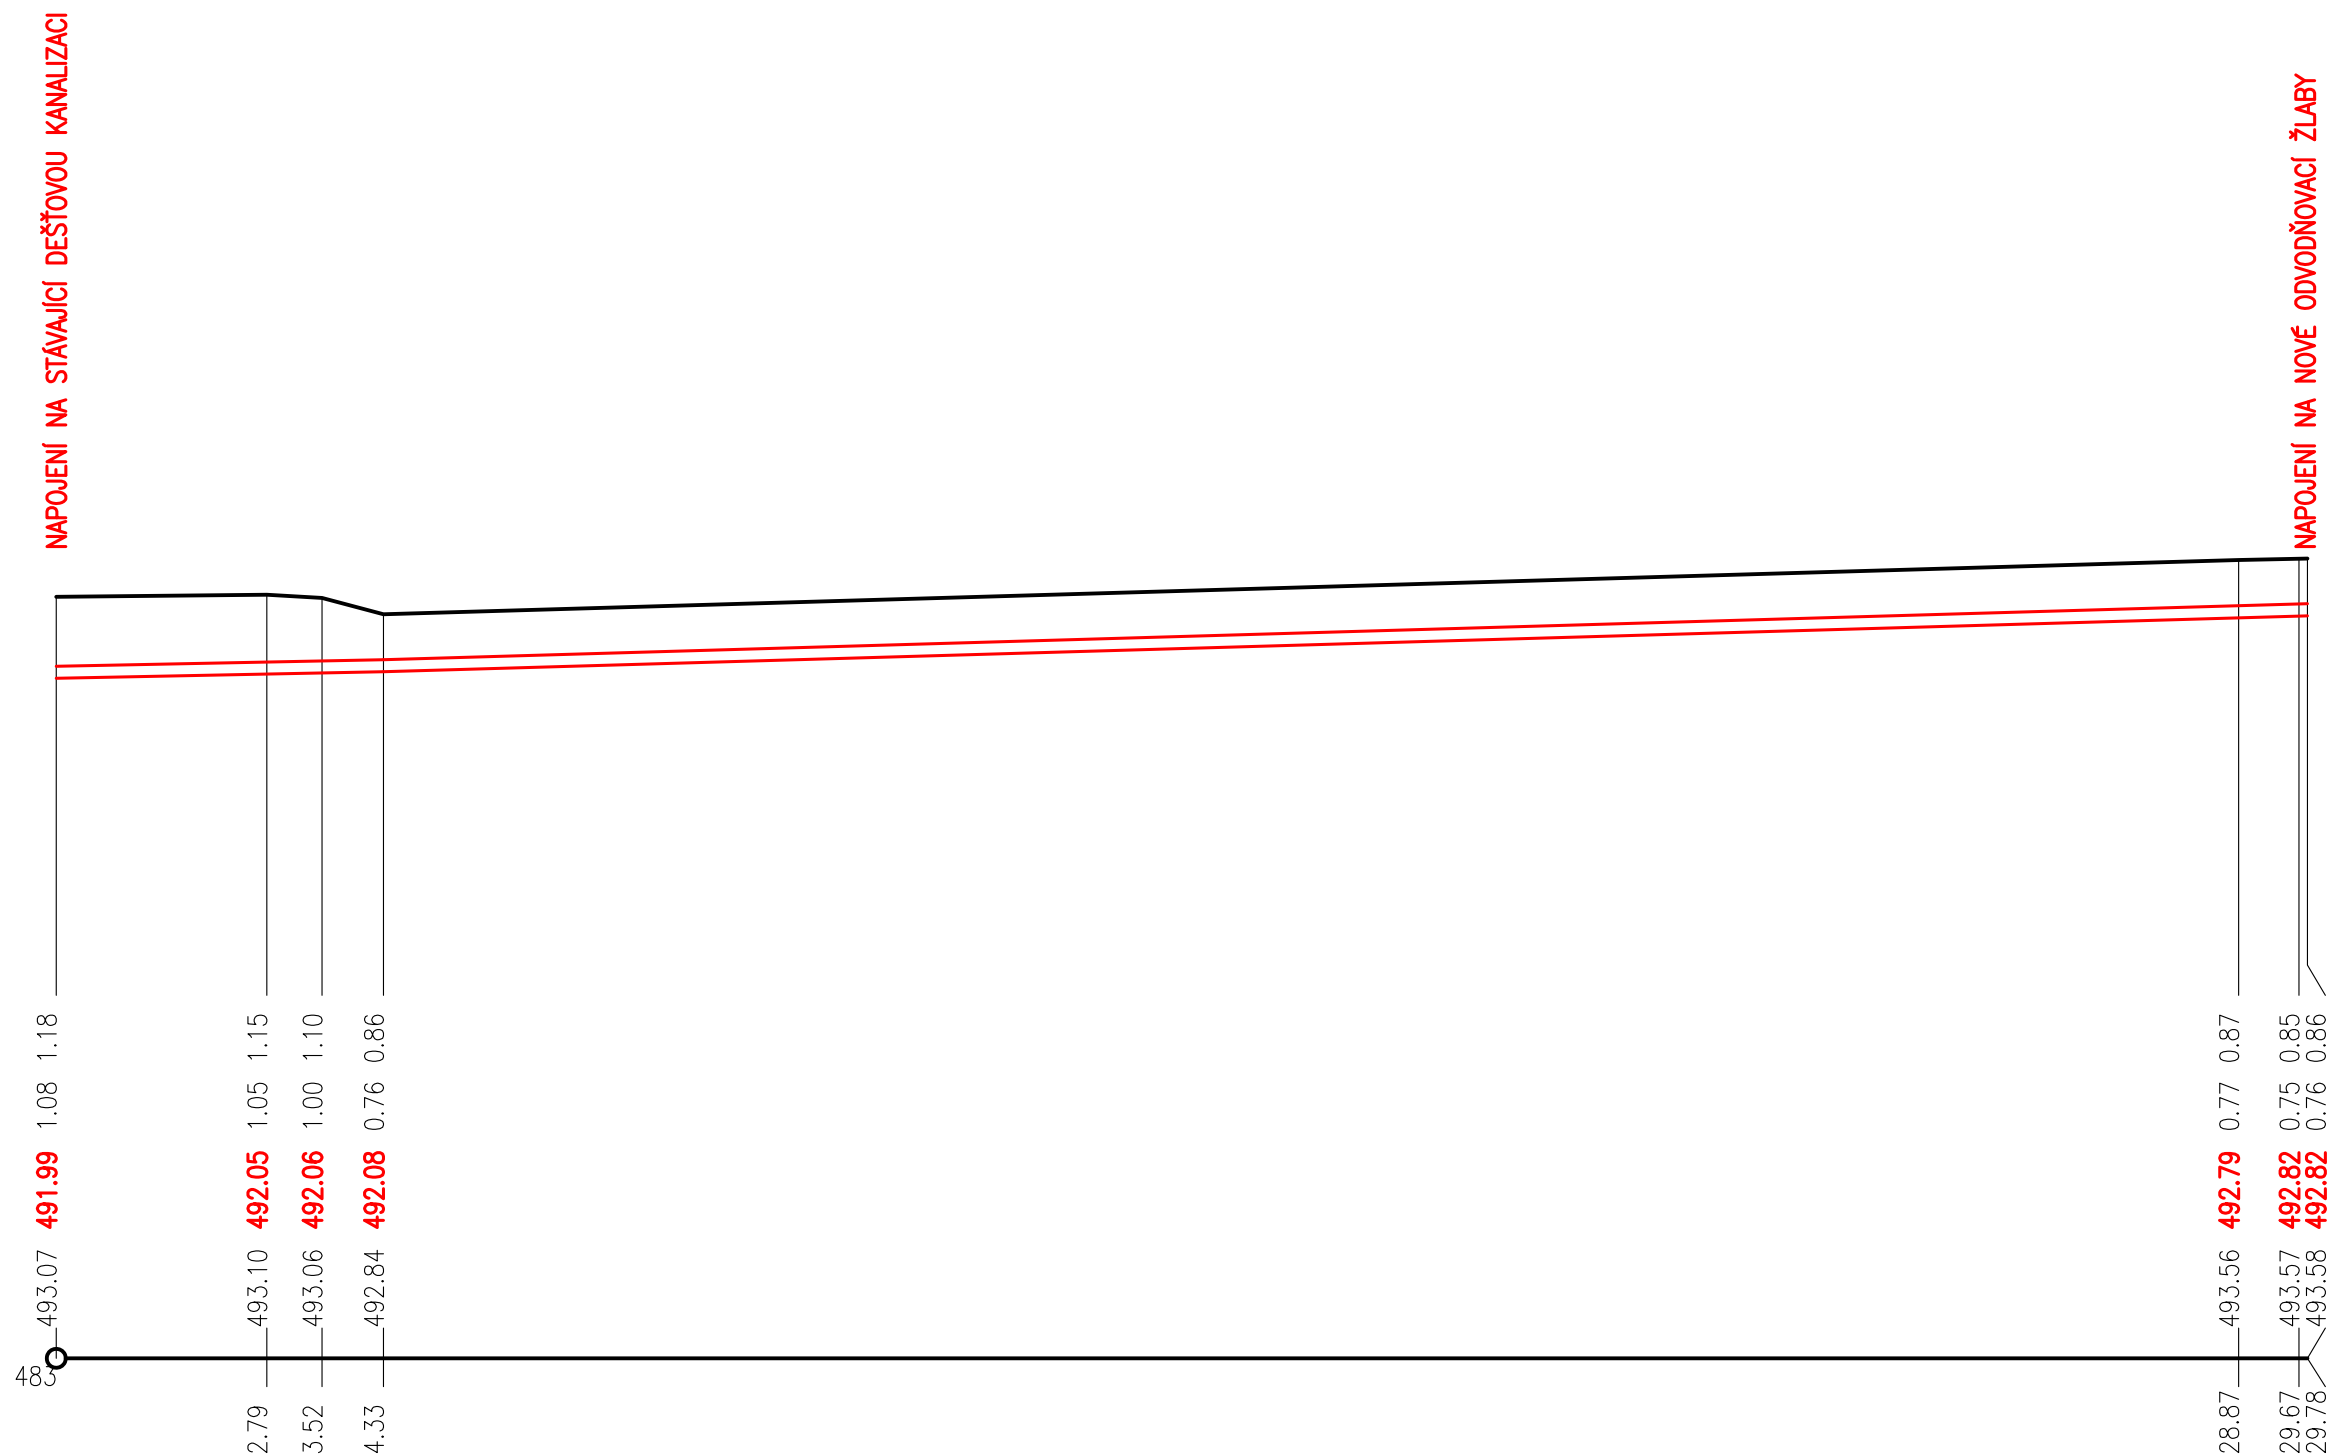

0.0	
DN160—PVC—KG (SN10)—29.78	
20.1—4.33	29.1—25.45
37.5—1.86	45.5—2.26
14.8—1.76	14.8—2.02

Zodp. projektant Ing. Tomáš Vyšínka	Vypracoval Ing. Tomáš Vyšínka	Kreslil Ing. Tomáš Vyšínka	Ing. Tomáš Vyšínka Jana Nohy 1597, 256 01 Benešov tel. 723 528 066		
St.úřad: Vlašim	Obec: Mířetice	K.ú.: Mířetice			
Investor: Státní pozemkový úřad			Formát:	A4	Číslo paré:
Akce/objekt:			Stupeň:	DSP	
Odvodnění polní cesty C6a u objektu č.p. 68 v obci Mířetice			Datum:	09/2021	
			Zak. číslo:	16/2021	
			Měřítko	1:100/100	
Obsah: D.DOKUMENTACE STAVBY PODROBNÝ PODÉLNÝ PROFIL PŘÍPOJKY			Arch. číslo: 16/2021	č. výkresu D.3	