


PROPUSTEK km 0.05121

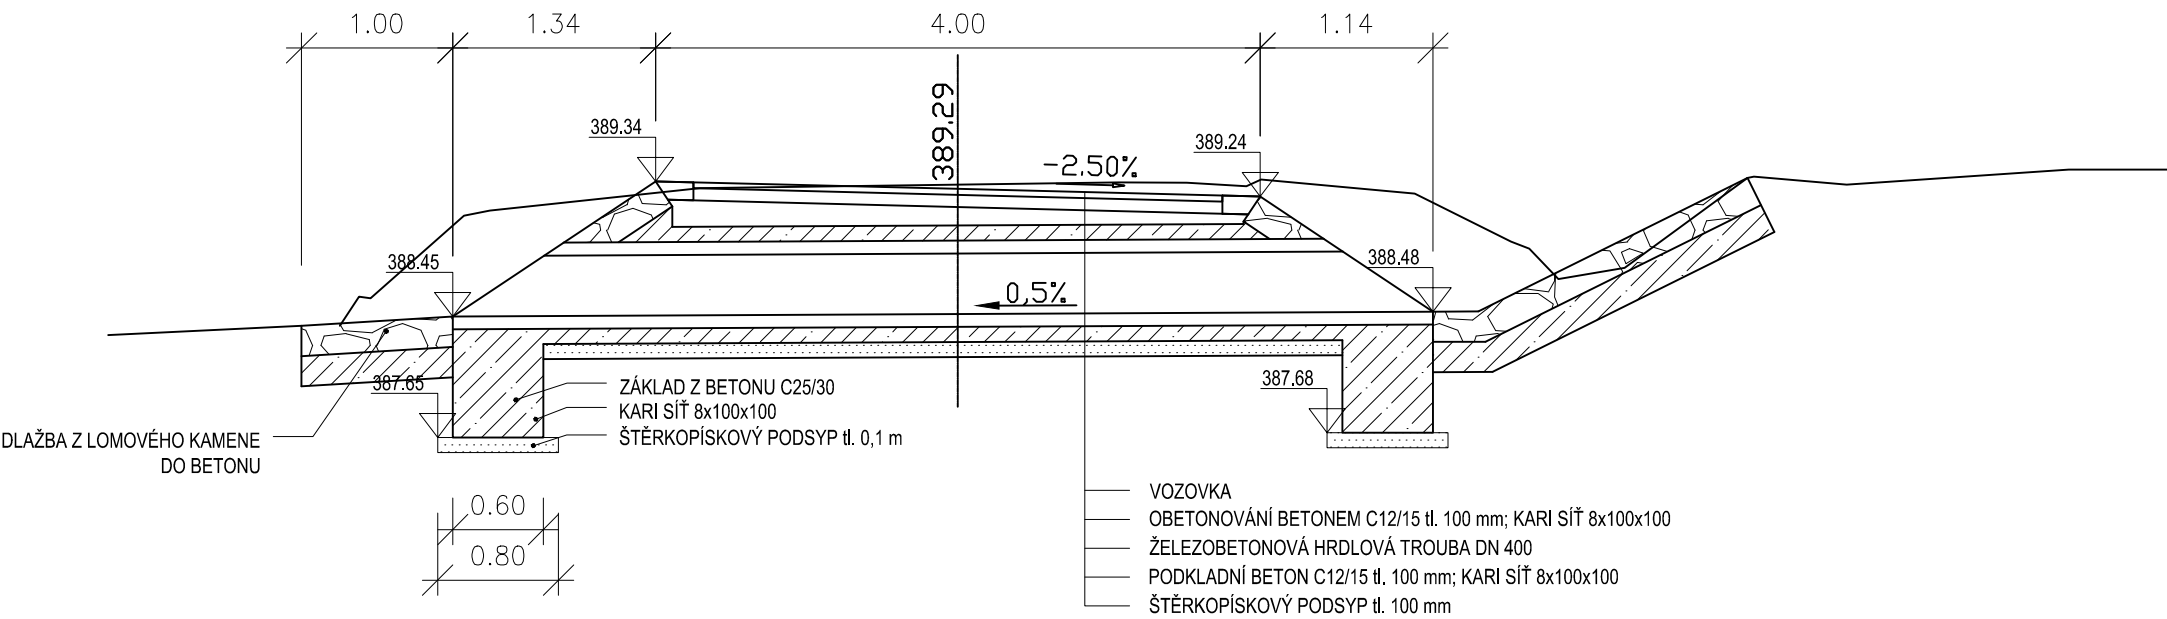

SOUŘADNICOVÝ SYSTÉM: S-JTSK

VÝŠKOVÝ SYSTÉM: Bpv

<div><div><div></div><div>NDCon</div></div><div><div>NDCon s.r.o.</div><div>Zlatnická 10/1582, 110 00 Praha 1, Česká republika, tel. <div></div>Č. 64939511, DIČ: CZ64939511</div></div></div>			
Vypracoval: <div></div>		Vedou: <div></div>	
Kreslil: <div></div>		Odpov: <div></div>	
Investor:		Autorizace:	
SPÚ ČR, KPÚ pro Středočeský kraj a hl. m. Praha, Pobočka Kutná Hora, Benešova 97, 284 01 Kutná Hora			
Stavba:		Formát:	
Polní cesta C5 v k.ú. Bahno			
Část:		Stupeň:	Č. zakázky:
D. Dokumentace objektu		DSP/DPS	829/21
Obsah:		Měřítko:	Č. přílohy:
Propustek km 0,05121		1:50	D.1.5