






# Výkres pro zadávací dokumentaci pozemkové úpravy v k. ú. Nová Oleška

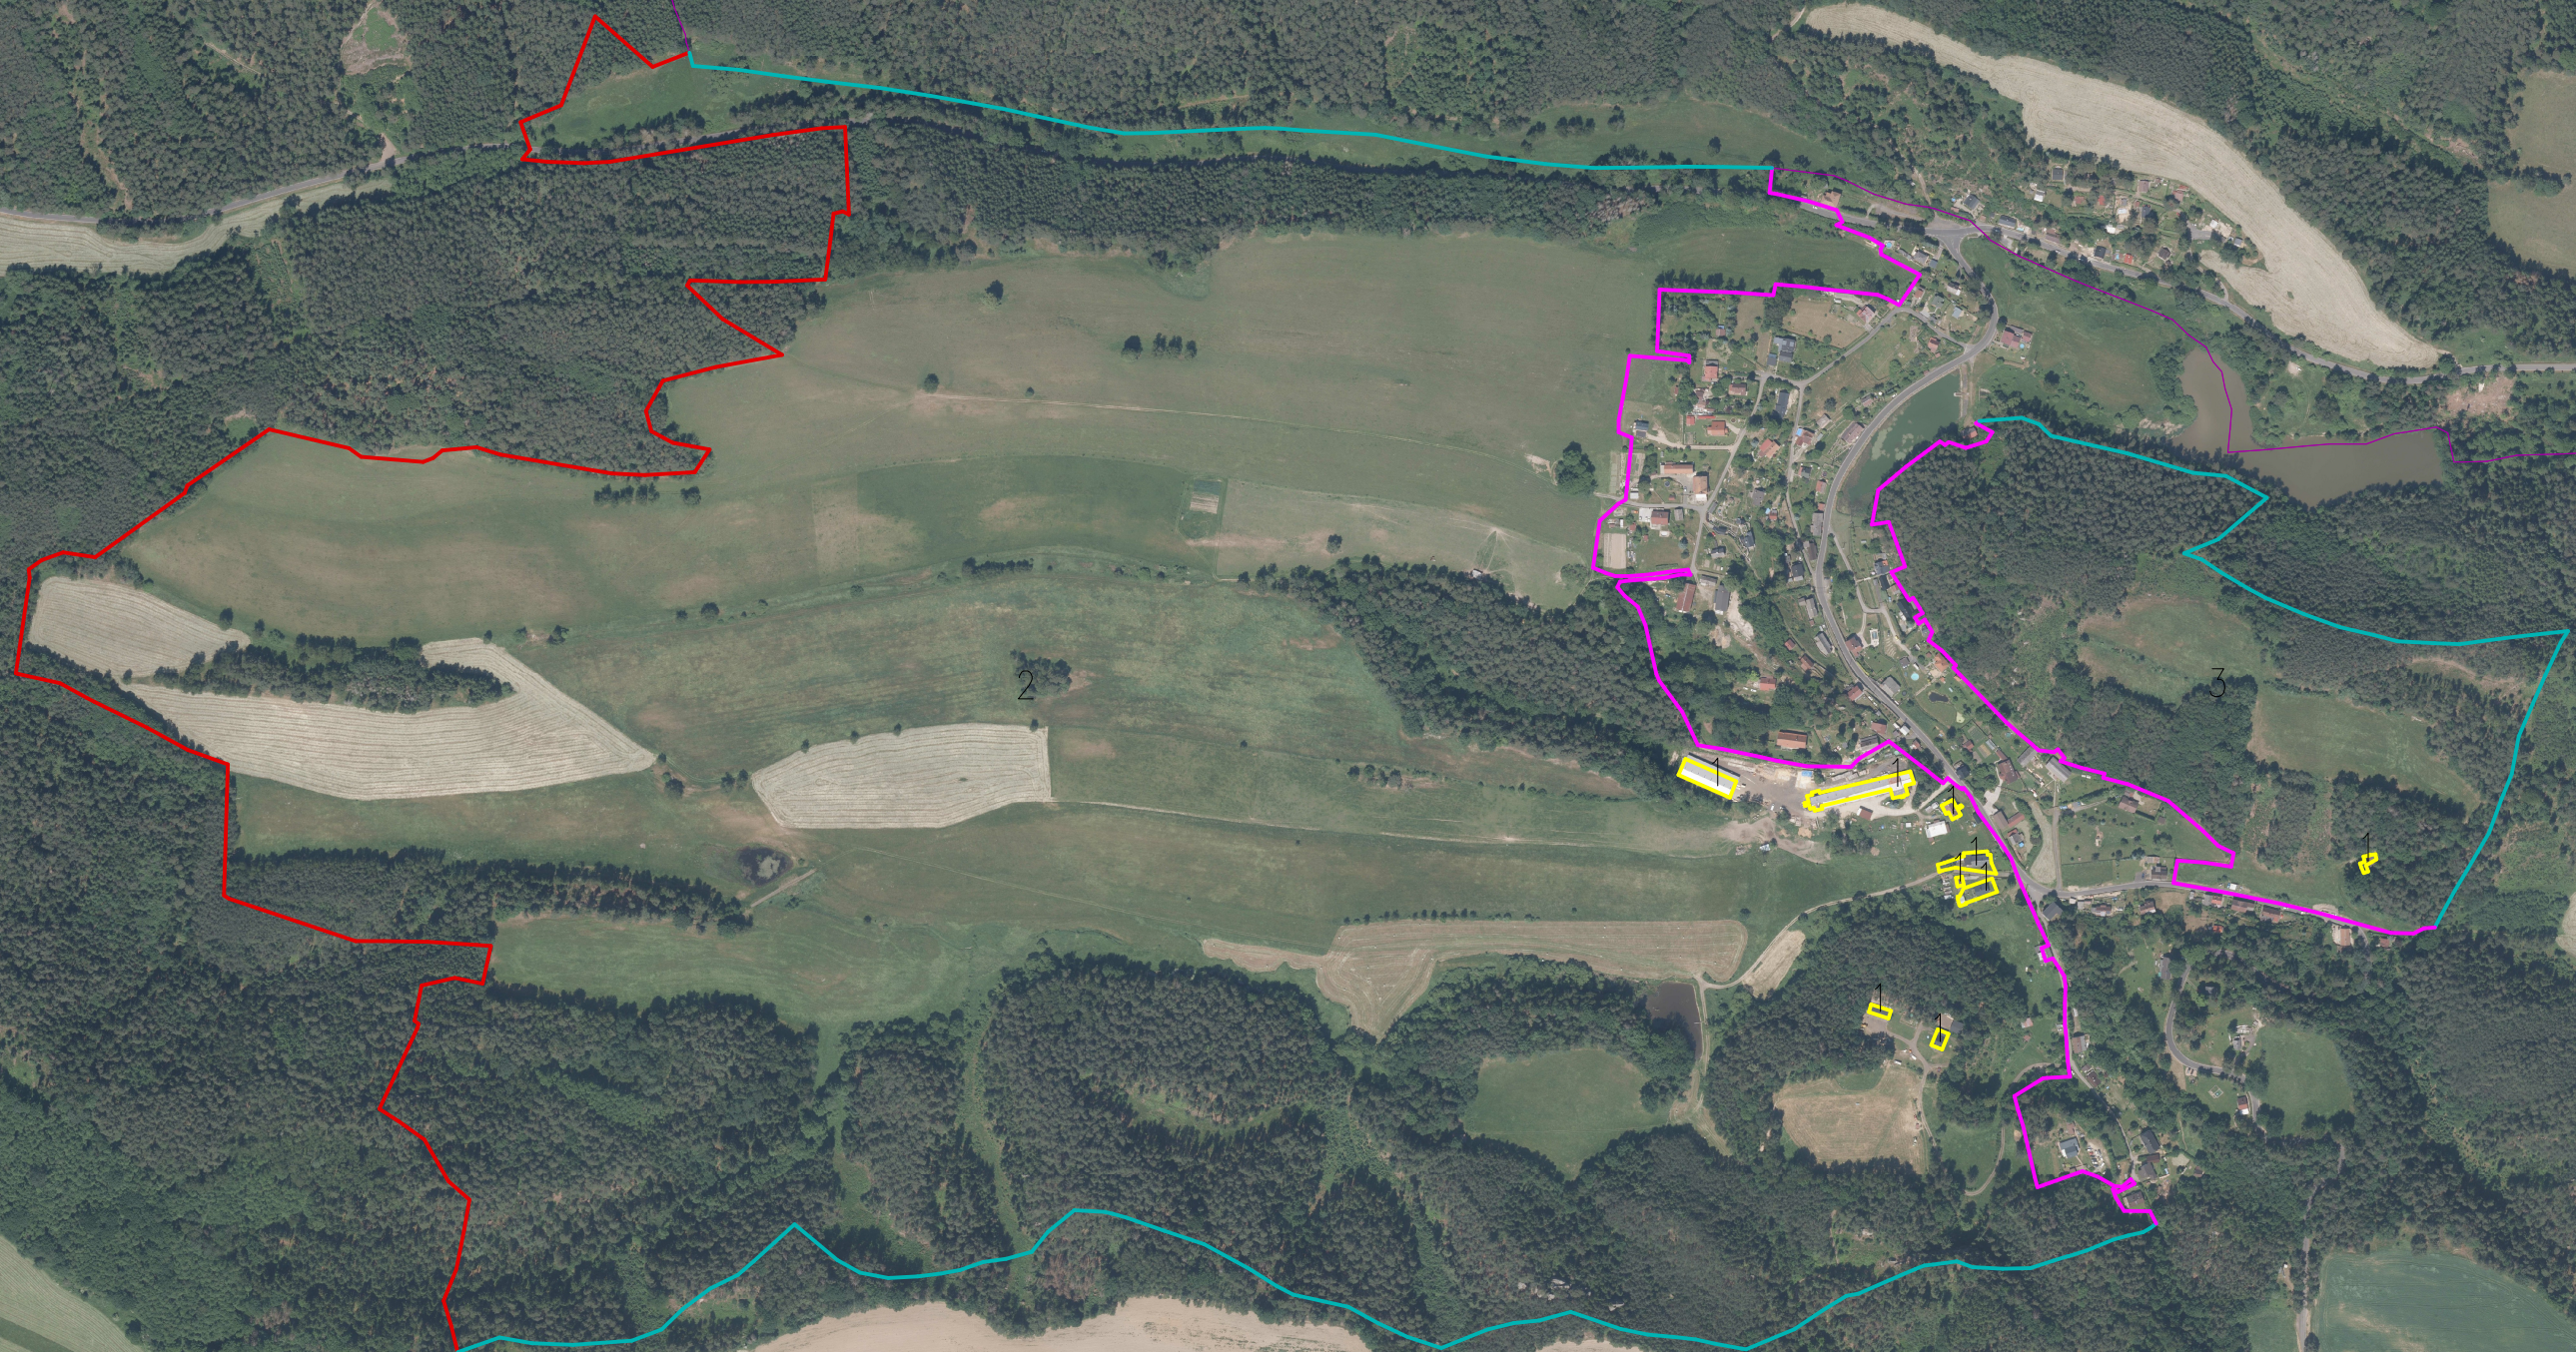

## LEGENDA

	vnější obvod pozemkové úpravy šetřený
	vnější obvod pozemkové úpravy převzatý
	obvod neřešeného území pozemkové úpravy
	vnitřní obvod pozemkové úpravy šetřený